


Metring	Bestaande hoogte
1.000	-0.705
2.000	-0.628
3.000	-0.548
4.000	-0.466
5.000	-0.396
6.000	-0.330
7.000	-0.300
8.000	-0.339
9.000	-0.319
10.000	-0.298
11.000	-0.277
12.000	-0.256
13.000	-0.238
14.000	-0.221
15.000	-0.210
16.000	-0.200
17.000	-0.190
18.000	-0.180
19.000	-0.170
20.000	-0.169
21.000	-0.151
22.000	-0.161
23.000	-0.170
24.000	-0.179
25.000	-0.189
26.000	-0.198
27.000	-0.207
28.000	-0.217
29.000	-0.226
30.000	-0.235
31.000	-0.245
32.000	-0.254
33.000	-0.264
34.000	-0.268
35.000	-0.268
36.000	-0.265
37.000	-0.255
38.000	-0.249
39.000	-0.243
40.000	-0.233
41.000	-0.227
42.000	-0.218
43.000	-0.211
44.000	-0.201
45.000	-0.194
46.000	-0.184
47.000	-0.183
48.000	-0.183
49.000	-0.189
50.000	-0.193
51.000	-0.197
52.000	-0.200
53.000	-0.203
54.000	-0.205
55.000	-0.207
56.000	-0.208

Dwarsprofiel 2-2'
Schaal 1:200



Metring	Bestaande hoogte
1.000	-1.472
2.000	-0.766
3.000	-0.363
4.000	-0.300
5.000	-0.262
6.000	-0.252
7.000	-0.231
8.000	-0.206
9.000	-0.184
10.000	-0.161
11.000	-0.137
12.000	-0.114
13.000	-0.096
14.000	-0.066
15.000	-0.044
16.000	-0.019
17.000	0.004
18.000	0.028
19.000	0.052
20.000	0.075
21.000	0.097
22.000	0.118
23.000	0.144
24.000	0.165
25.000	0.189
26.000	0.214
27.000	0.239

Dwarsprofiel 3-3'
Schaal 1:200

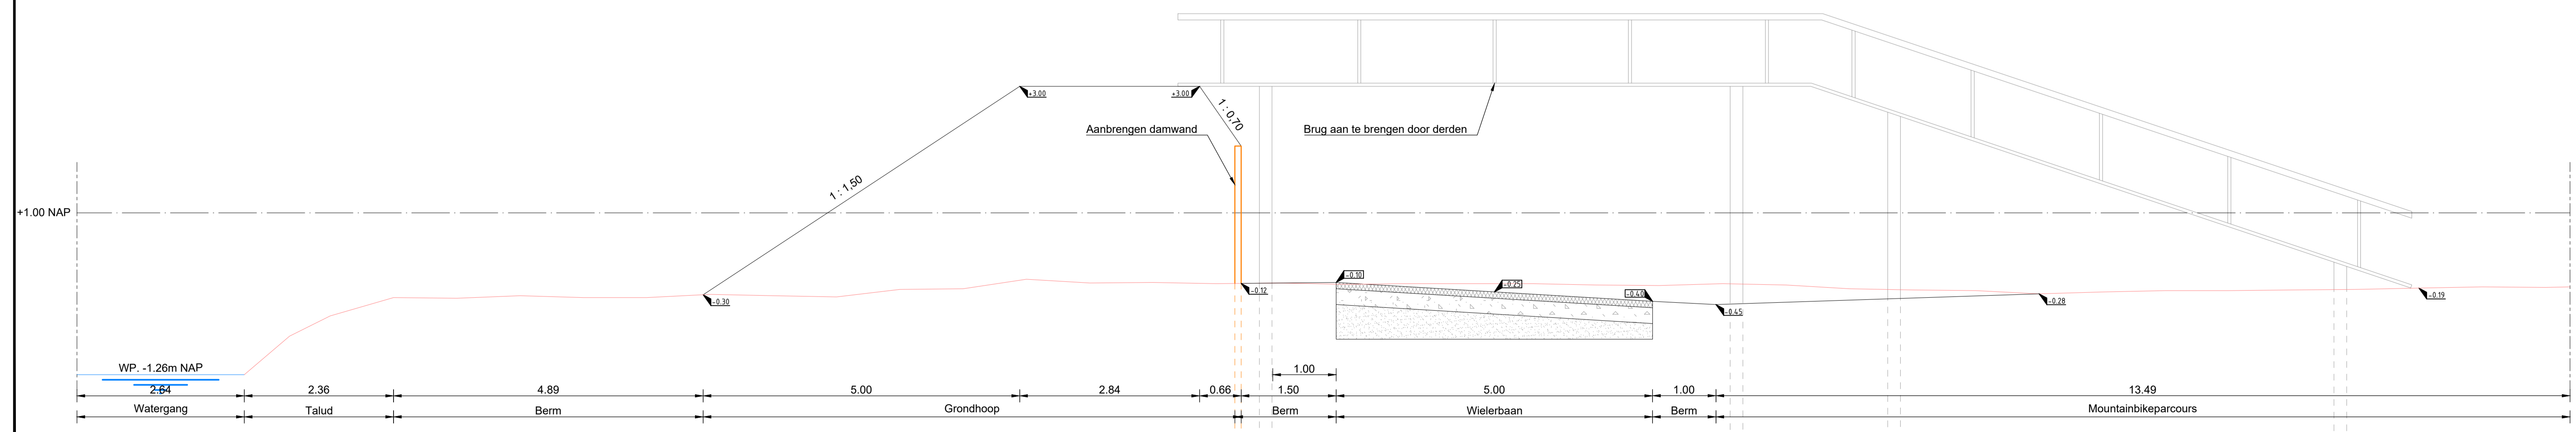

Dwarsprofiel 1-1'
Schaal 1:50

Versie	Datum	Getekend	Omschrijving	Gecontroleerd	Goedgekeurd
4					
3					
2					
1	05-02-2021	D. Nijman	Definitief		
0	03-02-2021	D. Nijman	Eerste concept		

Opdrachtgever:
Gemeente Rijswijk

Project:
Sportpark Elsenburg

Onderwerp:
Herinrichten van het sportcomplex

Onderdeel:
Dwarsprofielen

Behoort bij:
Bestek project 20-261-RW

Projectleider: P. Prins
Status: Definitief
Formaat: A1 verl. (594 x 1050mm)
Schaal: 1:200
Tekeningnummer: 20-261-RW-B-DP-01
Versie: 1.0

Deftsestraatweg 51
tel. (0)15 2882211
info@bas-sport.nl
www.bas-sport.nl