



- FASE 1: 18 NOV-31 JAN
Incl. bouwweg
 - FASE 2: 1 FEB - 30 APRIL
Incl. bouwweg
 - FASE 3: 1 MEI - 30 AUG
Incl. fase 3A
 - FASE 3A: 1 MEI - 15 JUNI
LD GAS+WATER IN TROTTOIRS
 - FASE 4: 1 weekend 15 juni
 - FASE 5: 1 SEPT - 1 NOV
Incl. verwijderen HD-gas
Incl. eindopleving
- normale rijroute
tijdelijke rijroute
tijdelijke rijroute bus

FASERINGSPLAN
AANLEG QUATRONDE & RIJDOELVERNIUWING
INCL. WERKZ. NUTSBEDRIJVEN
D.D. 24-09-2013

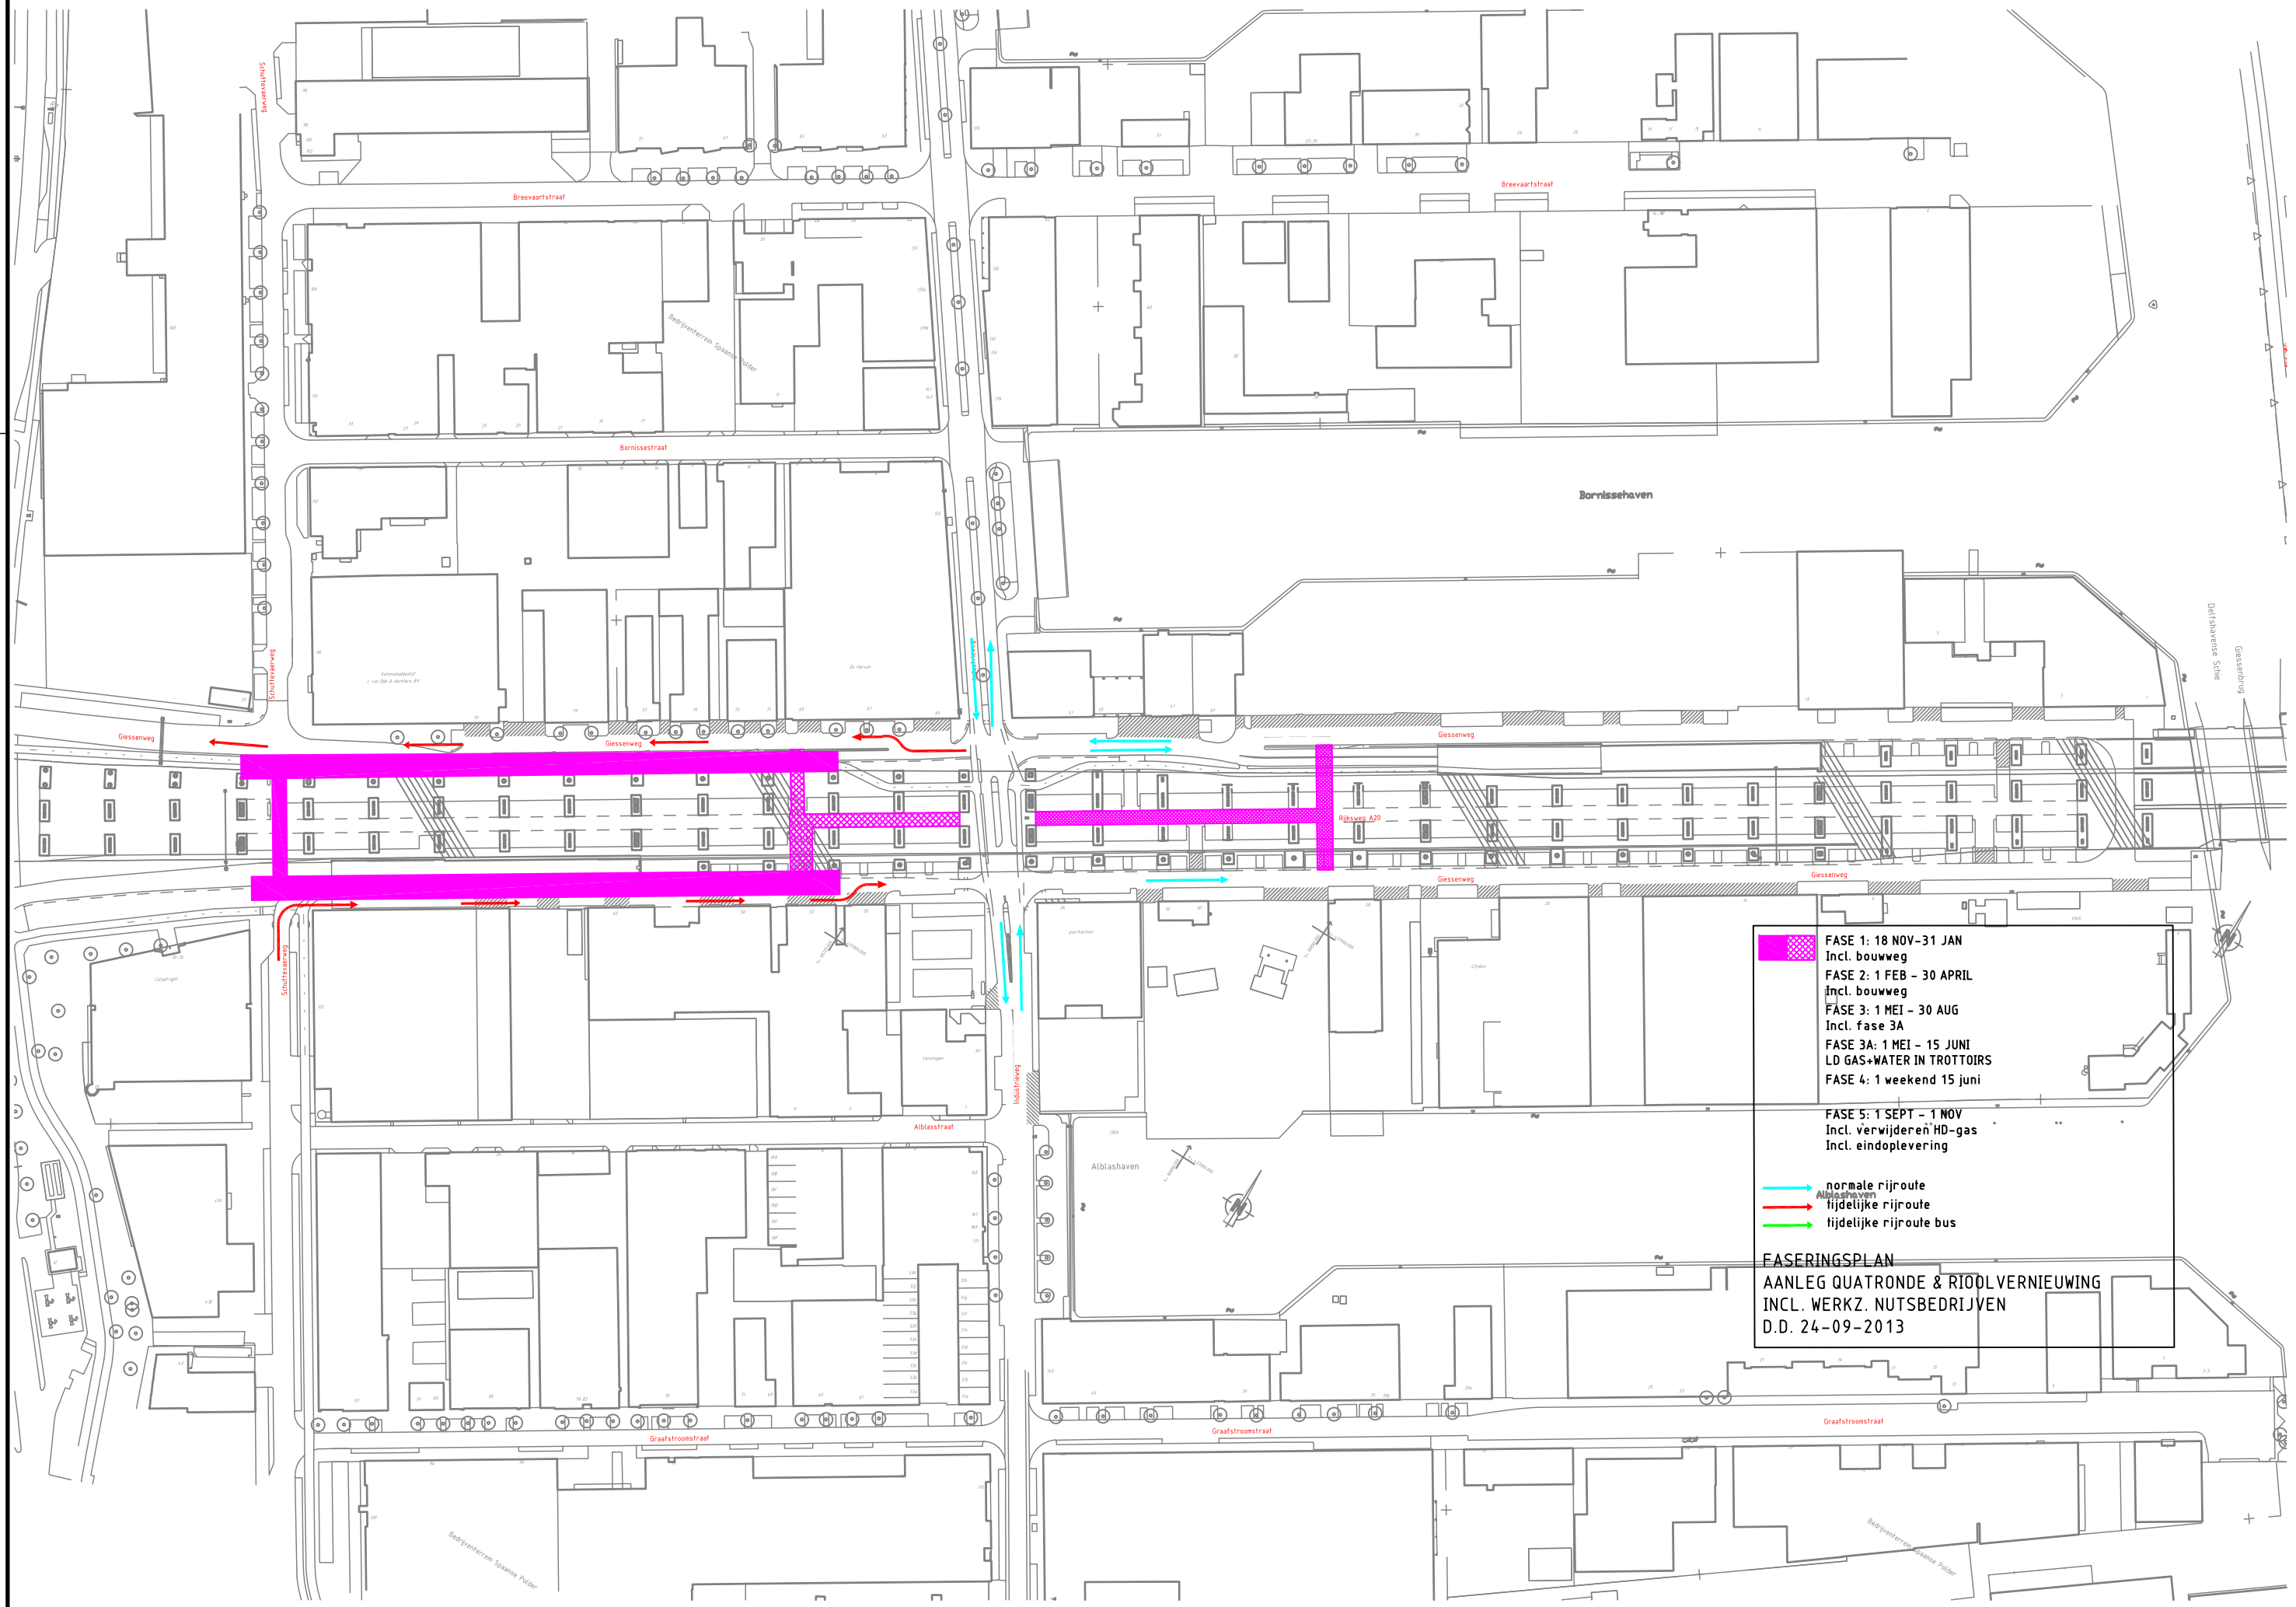


- FASE 1: 18 NOV-31 JAN
Incl. bouwweg
 - FASE 2: 1 FEB - 30 APRIL
incl. bouwweg
 - FASE 3: 1 MEI - 30 AUG
Incl. fase 3A
 - FASE 3A: 1 MEI - 15 JUNI
LD GAS+WATER IN TROTTOIRS
 - FASE 4: 1 weekend 15 juni
 - FASE 5: 1 SEPT - 1 NOV
Incl. verwijderen HD-gas
Incl. eindoplevering
- normale rijroute
 - tijdelijke rijroute
 - tijdelijke rijroute bus

FASERINGSPLAN
AANLEG QUATRONDE & RIJDOELVERNIUWING
INCL. WERKZ. NUTSBEDRIJVEN
D.D. 24-09-2013

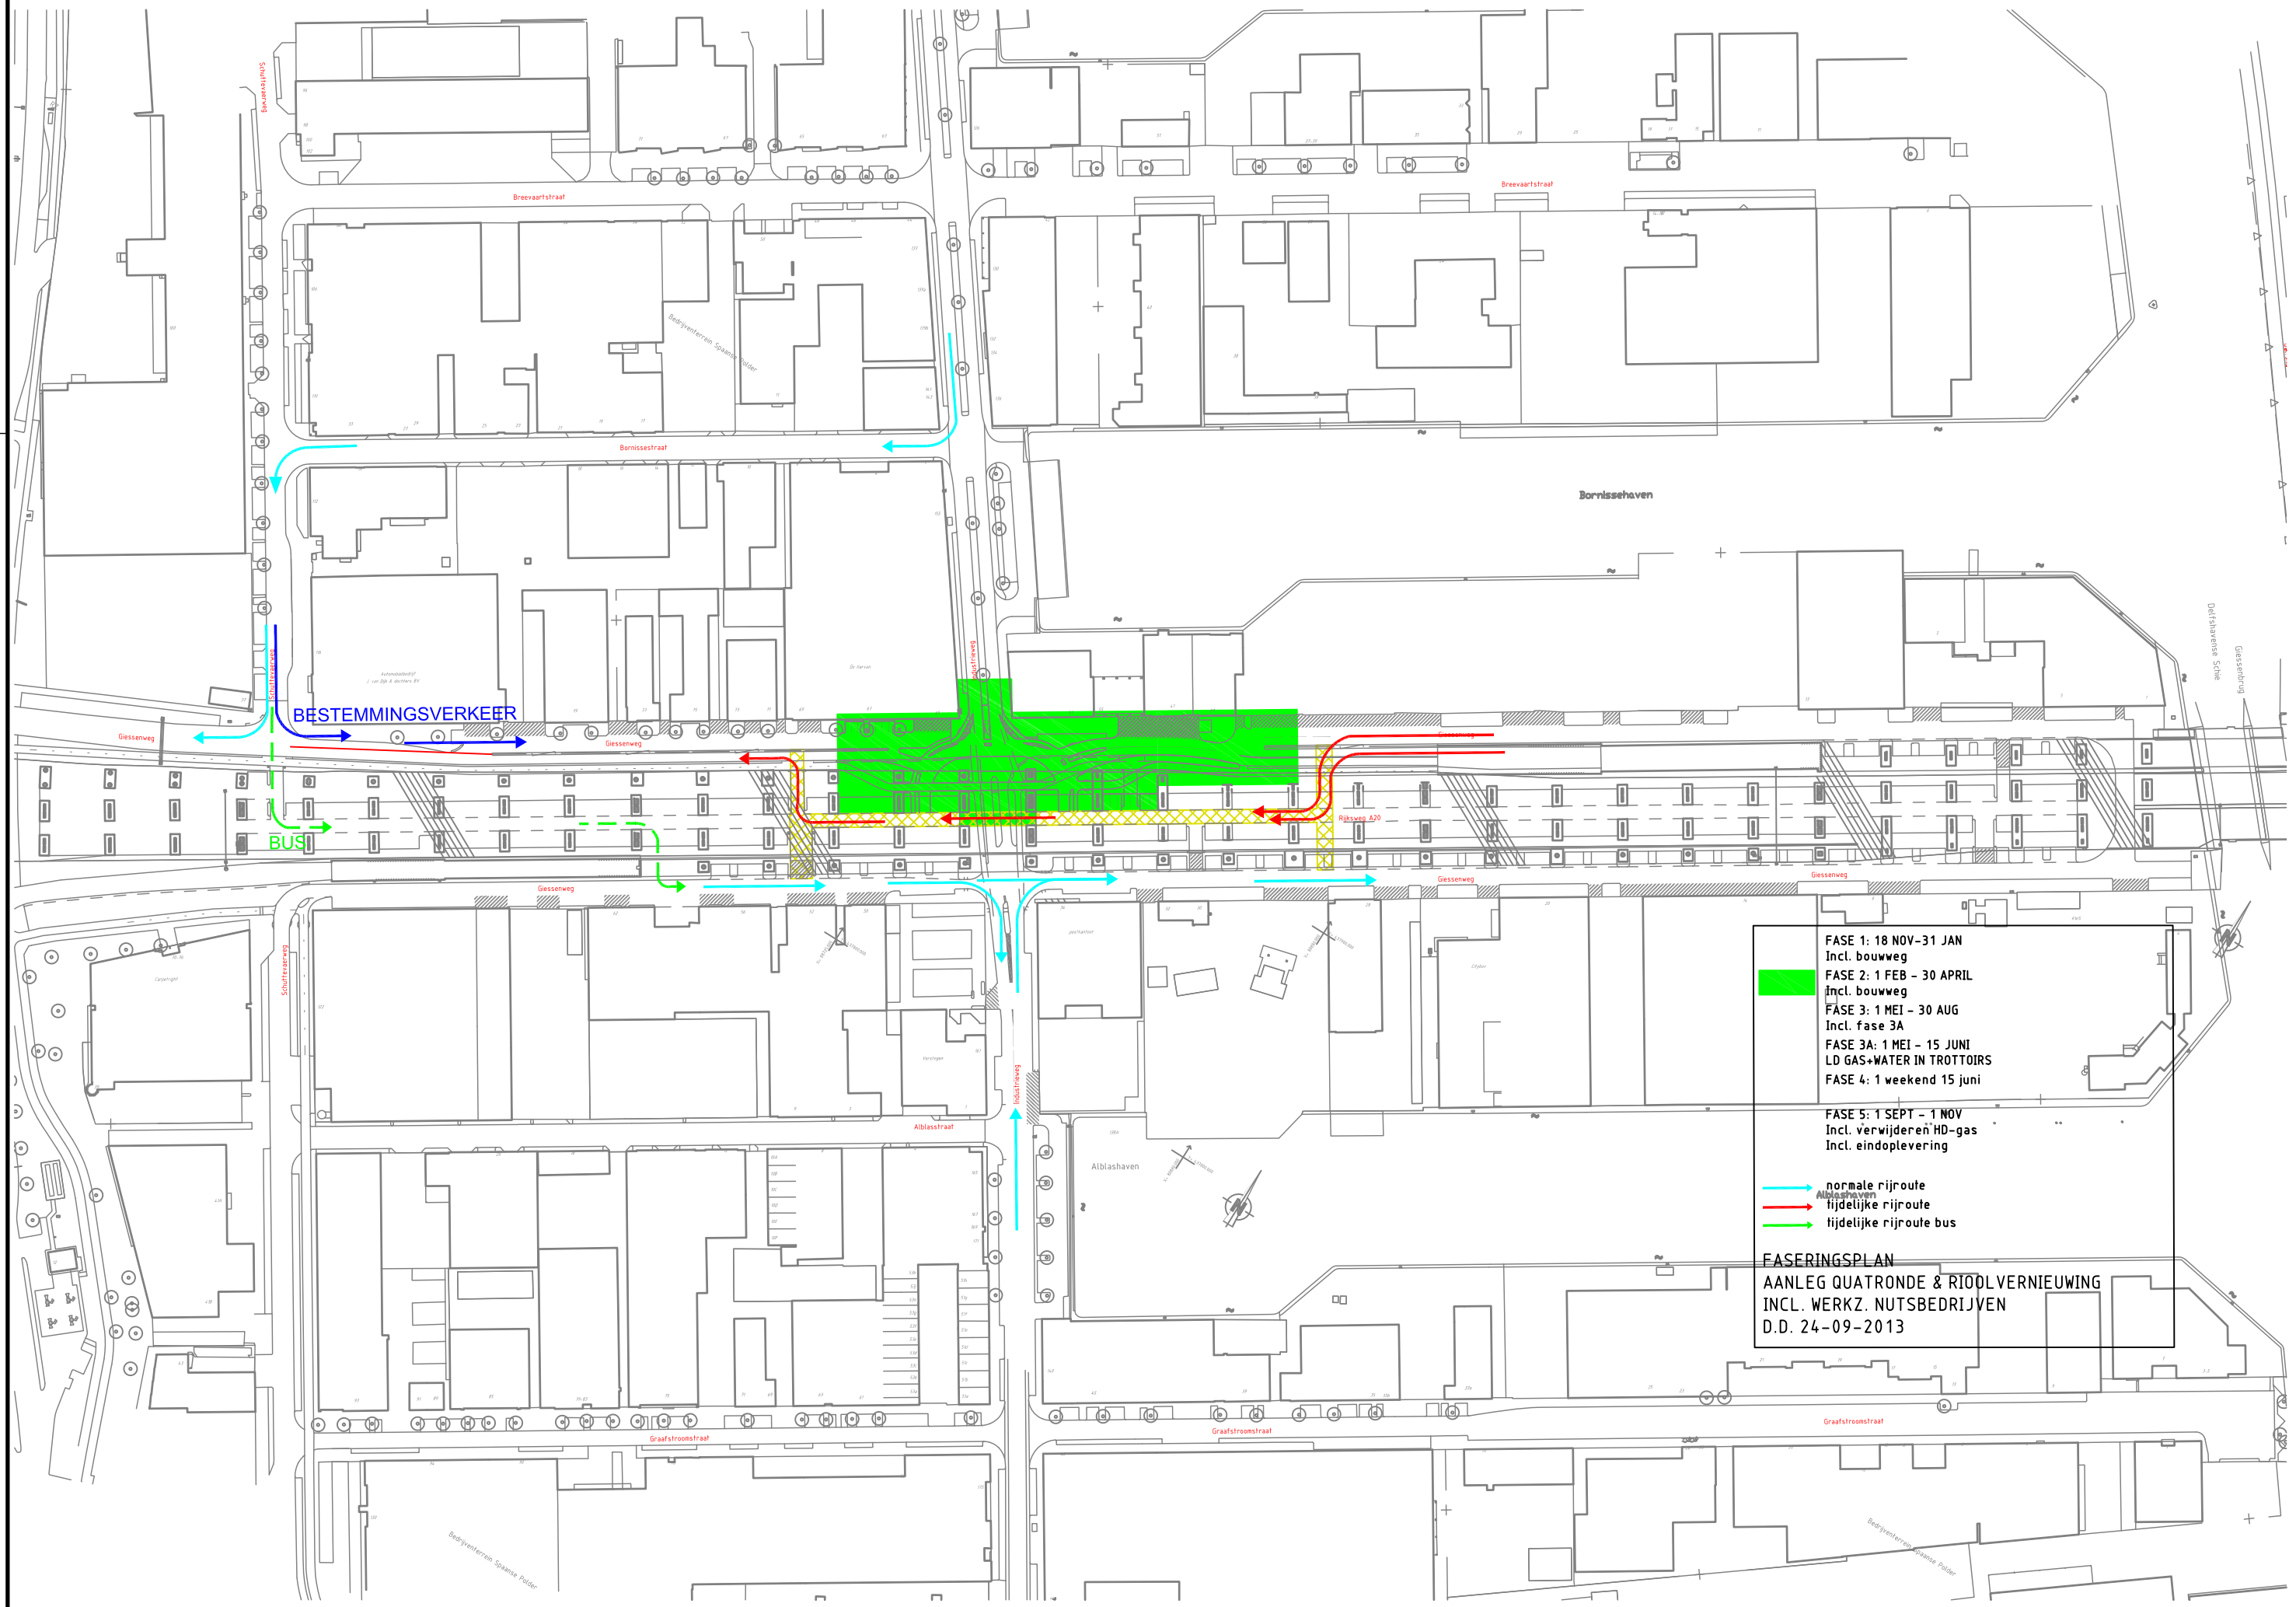


- FASE 1: 18 NOV-31 JAN
Incl. bouwweg
 - FASE 2: 1 FEB - 30 APRIL
Incl. bouwweg
 - FASE 3: 1 MEI - 30 AUG
Incl. fase 3A
 - FASE 3A: 1 MEI - 15 JUNI
LD GAS+WATER IN TROTTOIRS
 - FASE 4: 1 weekend 15 juni
 - FASE 5: 1 SEPT - 1 NOV
Incl. verwijderen HD-gas
Incl. eindoplevering
- normale rijroute
tijdelijke rijroute
tijdelijke rijroute bus

FASERINGSPLAN
AANLEG QUATRONDE & RIJDOELVERNIEUWING
INCL. WERKZ. NUTSBEDRIJVEN
D.D. 24-09-2013

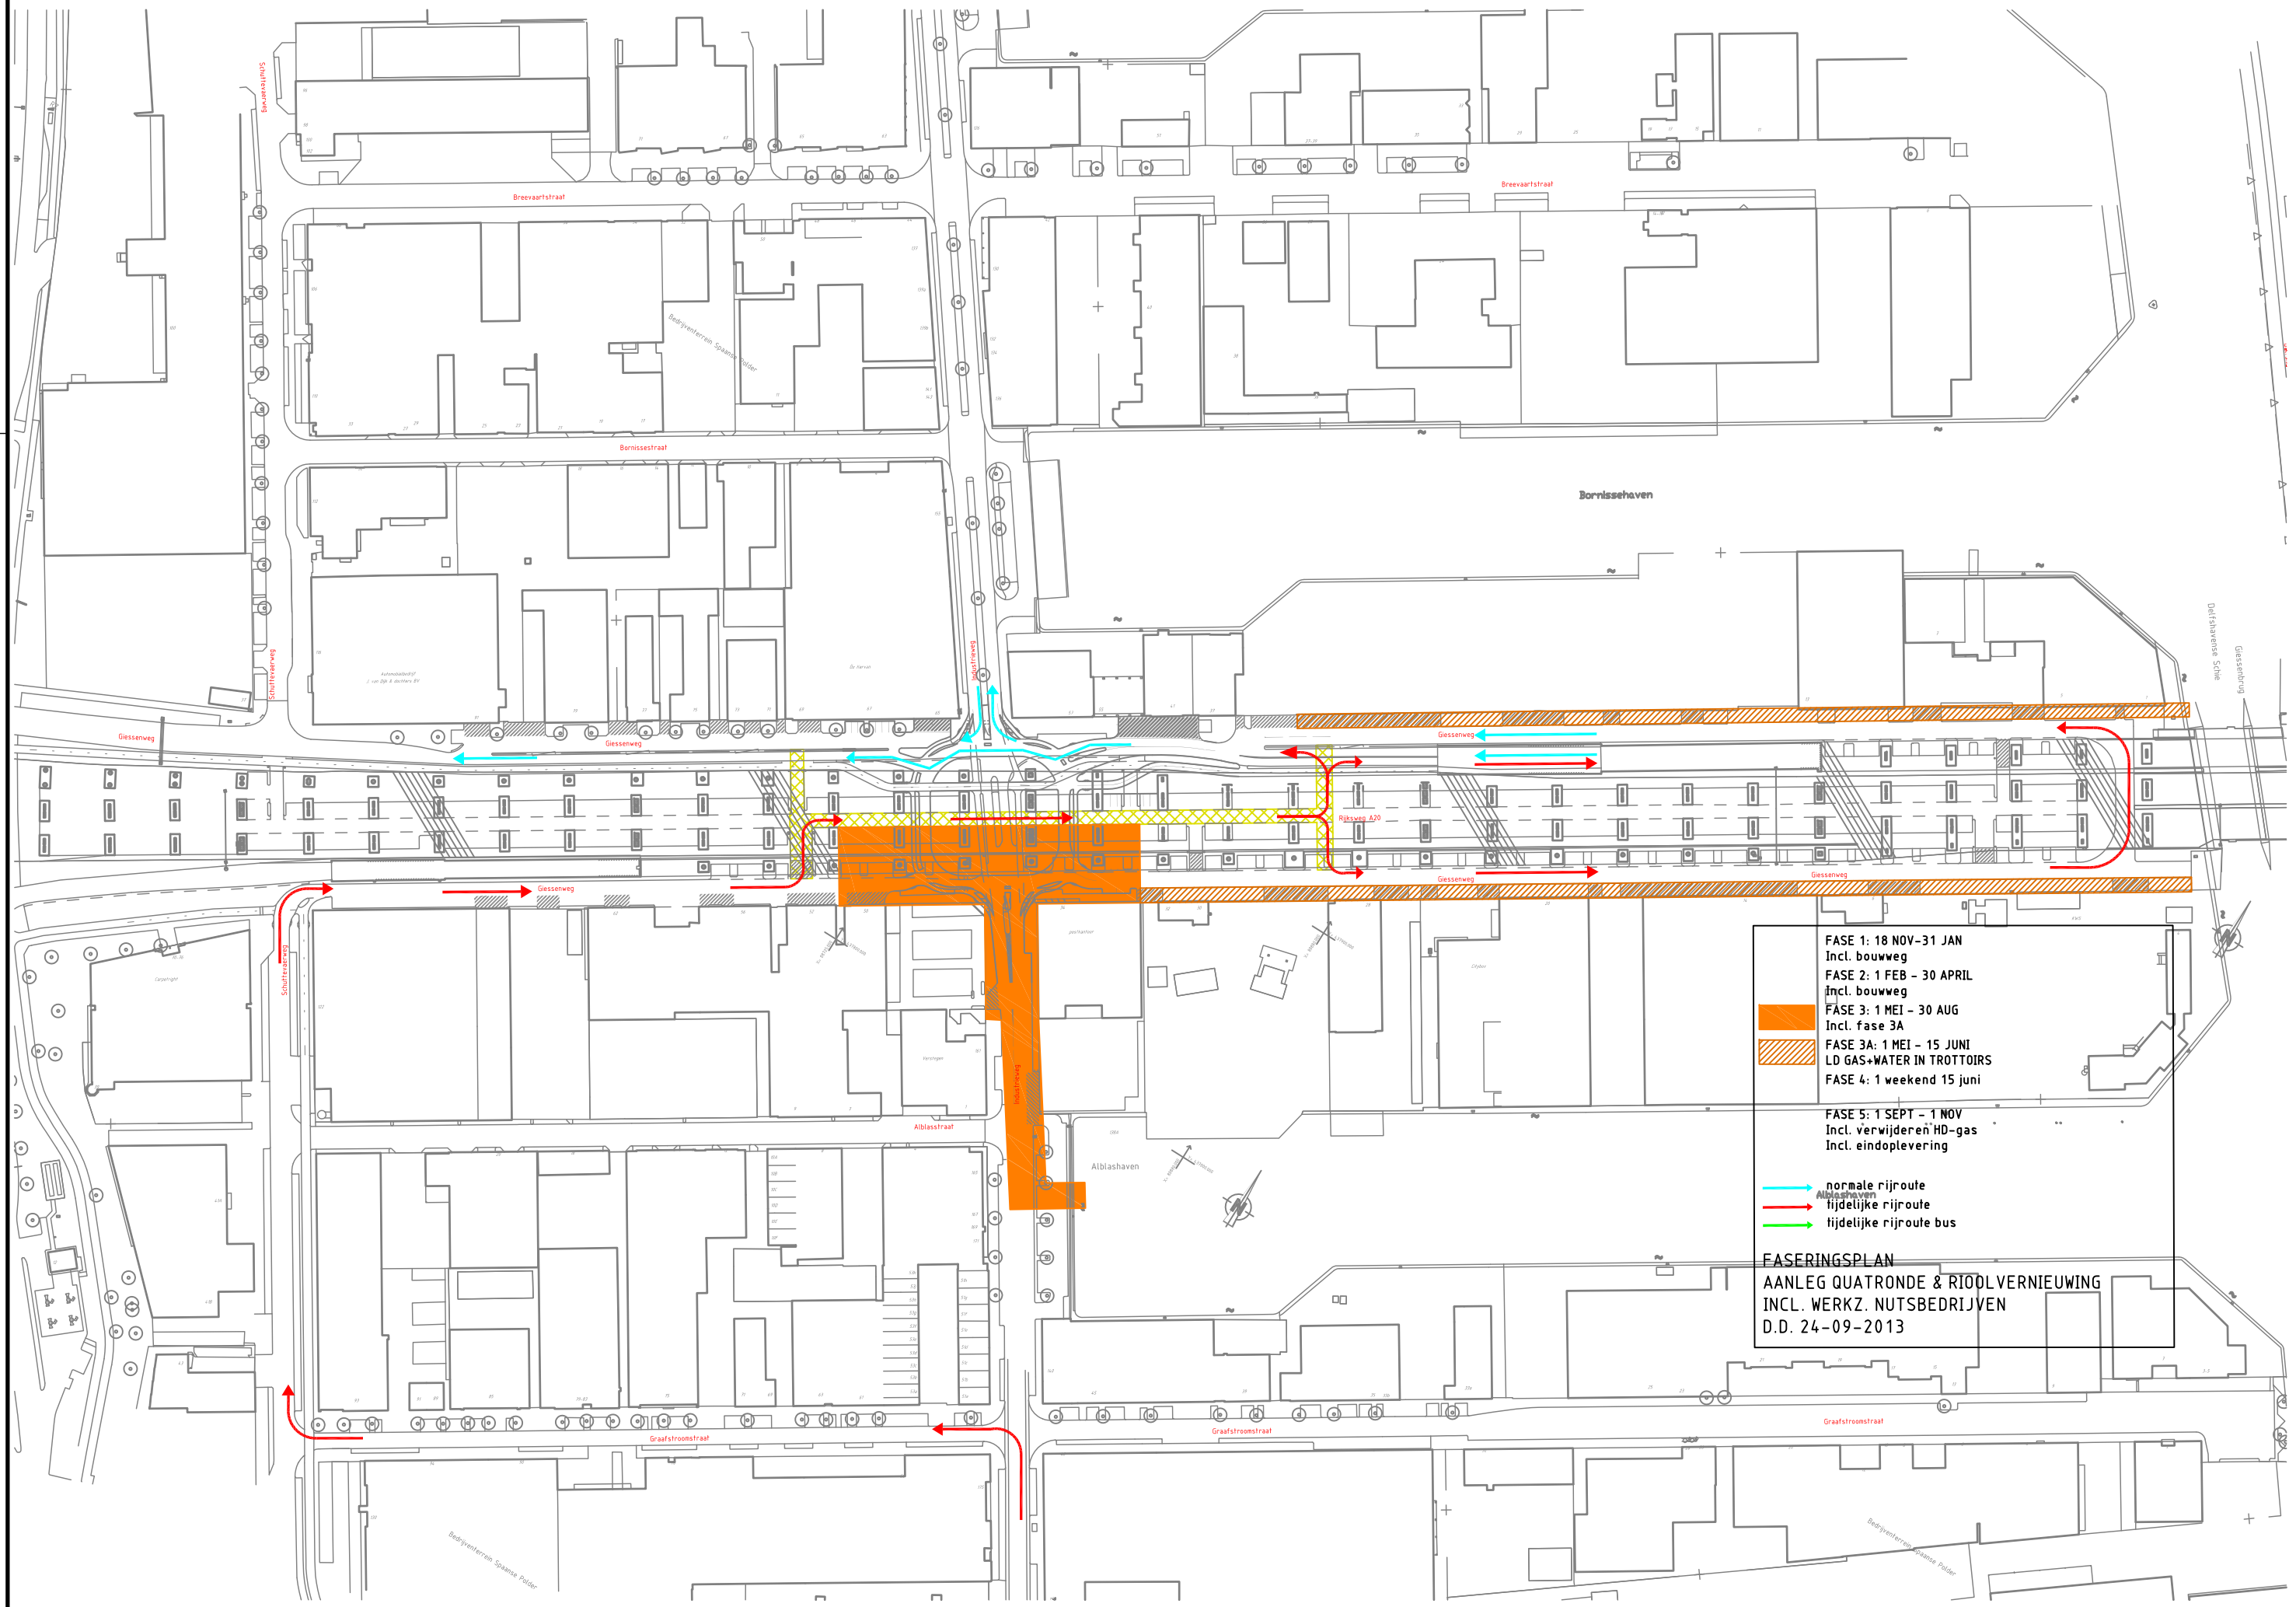


- FASE 1: 18 NOV-31 JAN
Incl. bouwweg
 - FASE 2: 1 FEB - 30 APRIL
incl. bouwweg
 - FASE 3: 1 MEI - 30 AUG
Incl. fase 3A
 - FASE 3A: 1 MEI - 15 JUNI
LD GAS+WATER IN TROTTOIRS
 - FASE 4: 1 weekend 15 juni
 - FASE 5: 1 SEPT - 1 NOV
Incl. verwijderen HD-gas
Incl. eindopleving
- normale rijroute
tijdelijke rijroute
tijdelijke rijroute bus

FASERINGSPLAN
AANLEG QUATRONDE & RIJOLVERNIEUWING
INCL. WERKZ. NUTSBEDRIJVEN
D.D. 24-09-2013

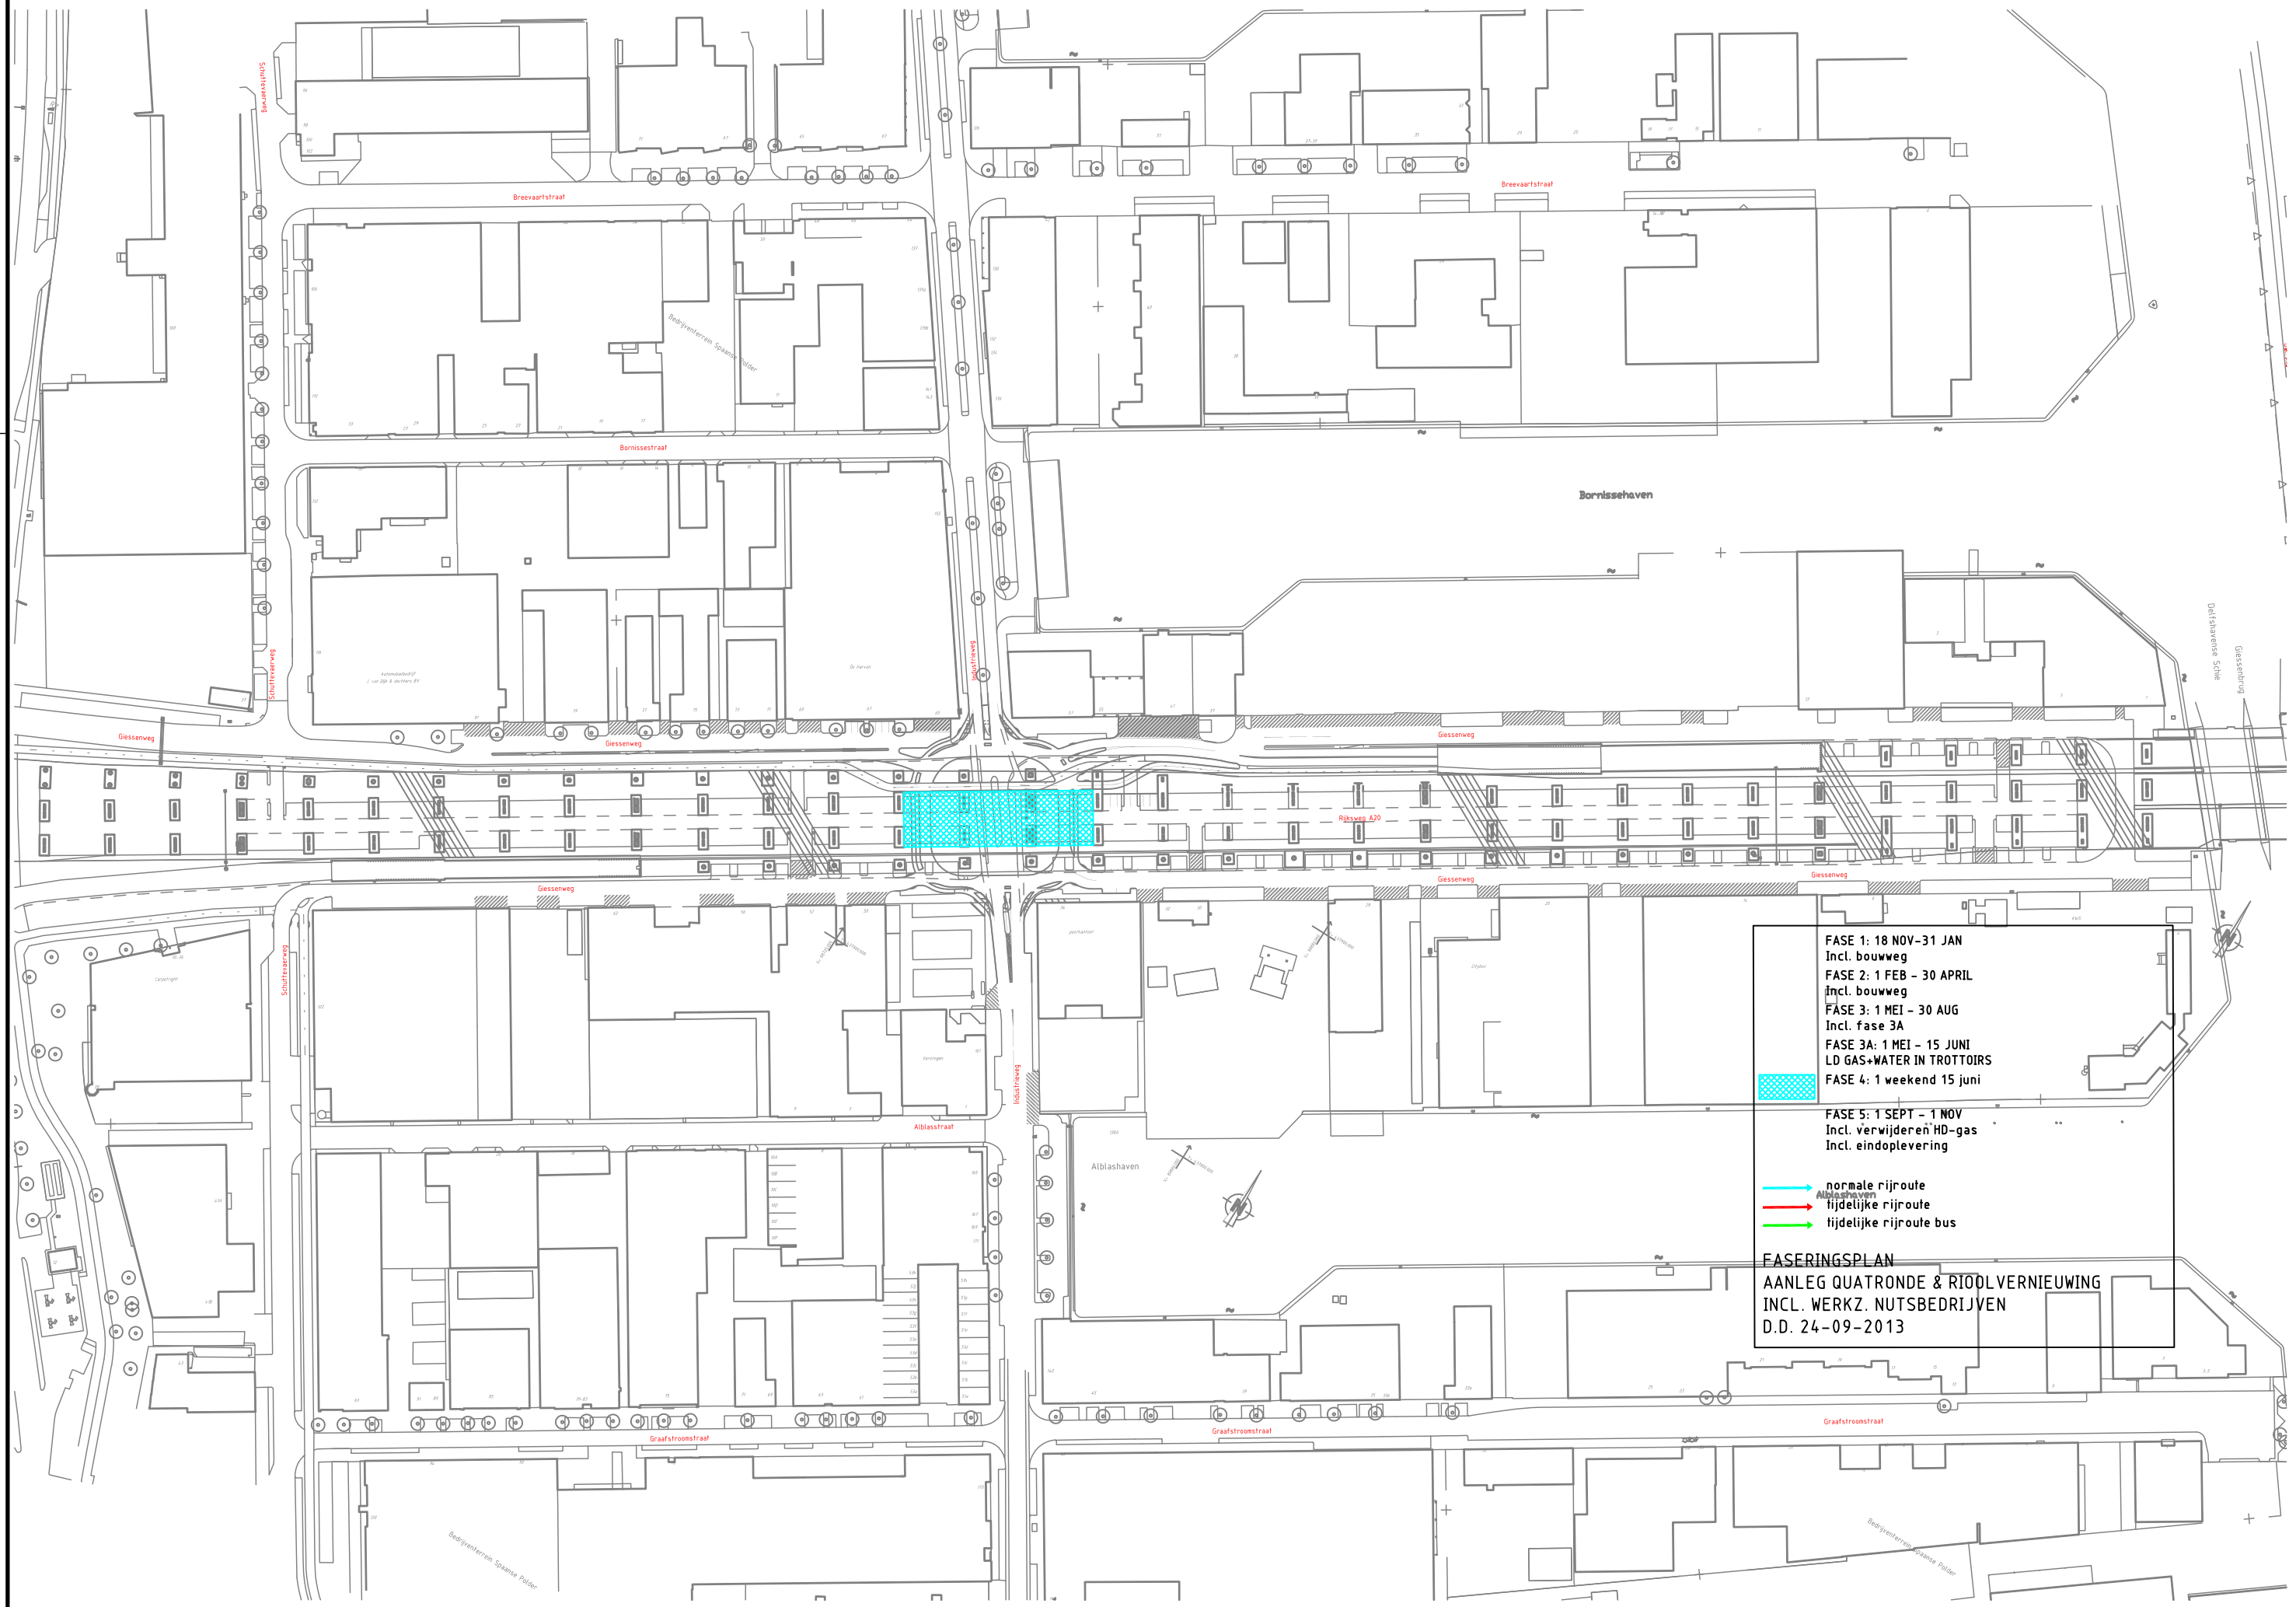


- FASE 1: 18 NOV-31 JAN
Incl. bouwweg
 - FASE 2: 1 FEB - 30 APRIL
incl. bouwweg
 - FASE 3: 1 MEI - 30 AUG
Incl. fase 3A
 - FASE 3A: 1 MEI - 15 JUNI
LD GAS+WATER IN TROTTOIRS
 - FASE 4: 1 weekend 15 juni
 - FASE 5: 1 SEPT - 1 NOV
Incl. verwijderen HD-gas
Incl. eindoplevering
- normale rijroute
 - tijdelijke rijroute
 - tijdelijke rijroute bus

FASERINGSPLAN
AANLEG QUATRONDE & RIJOLVERNIEUWING
INCL. WERKZ. NUTSBEDRIJVEN
D.D. 24-09-2013

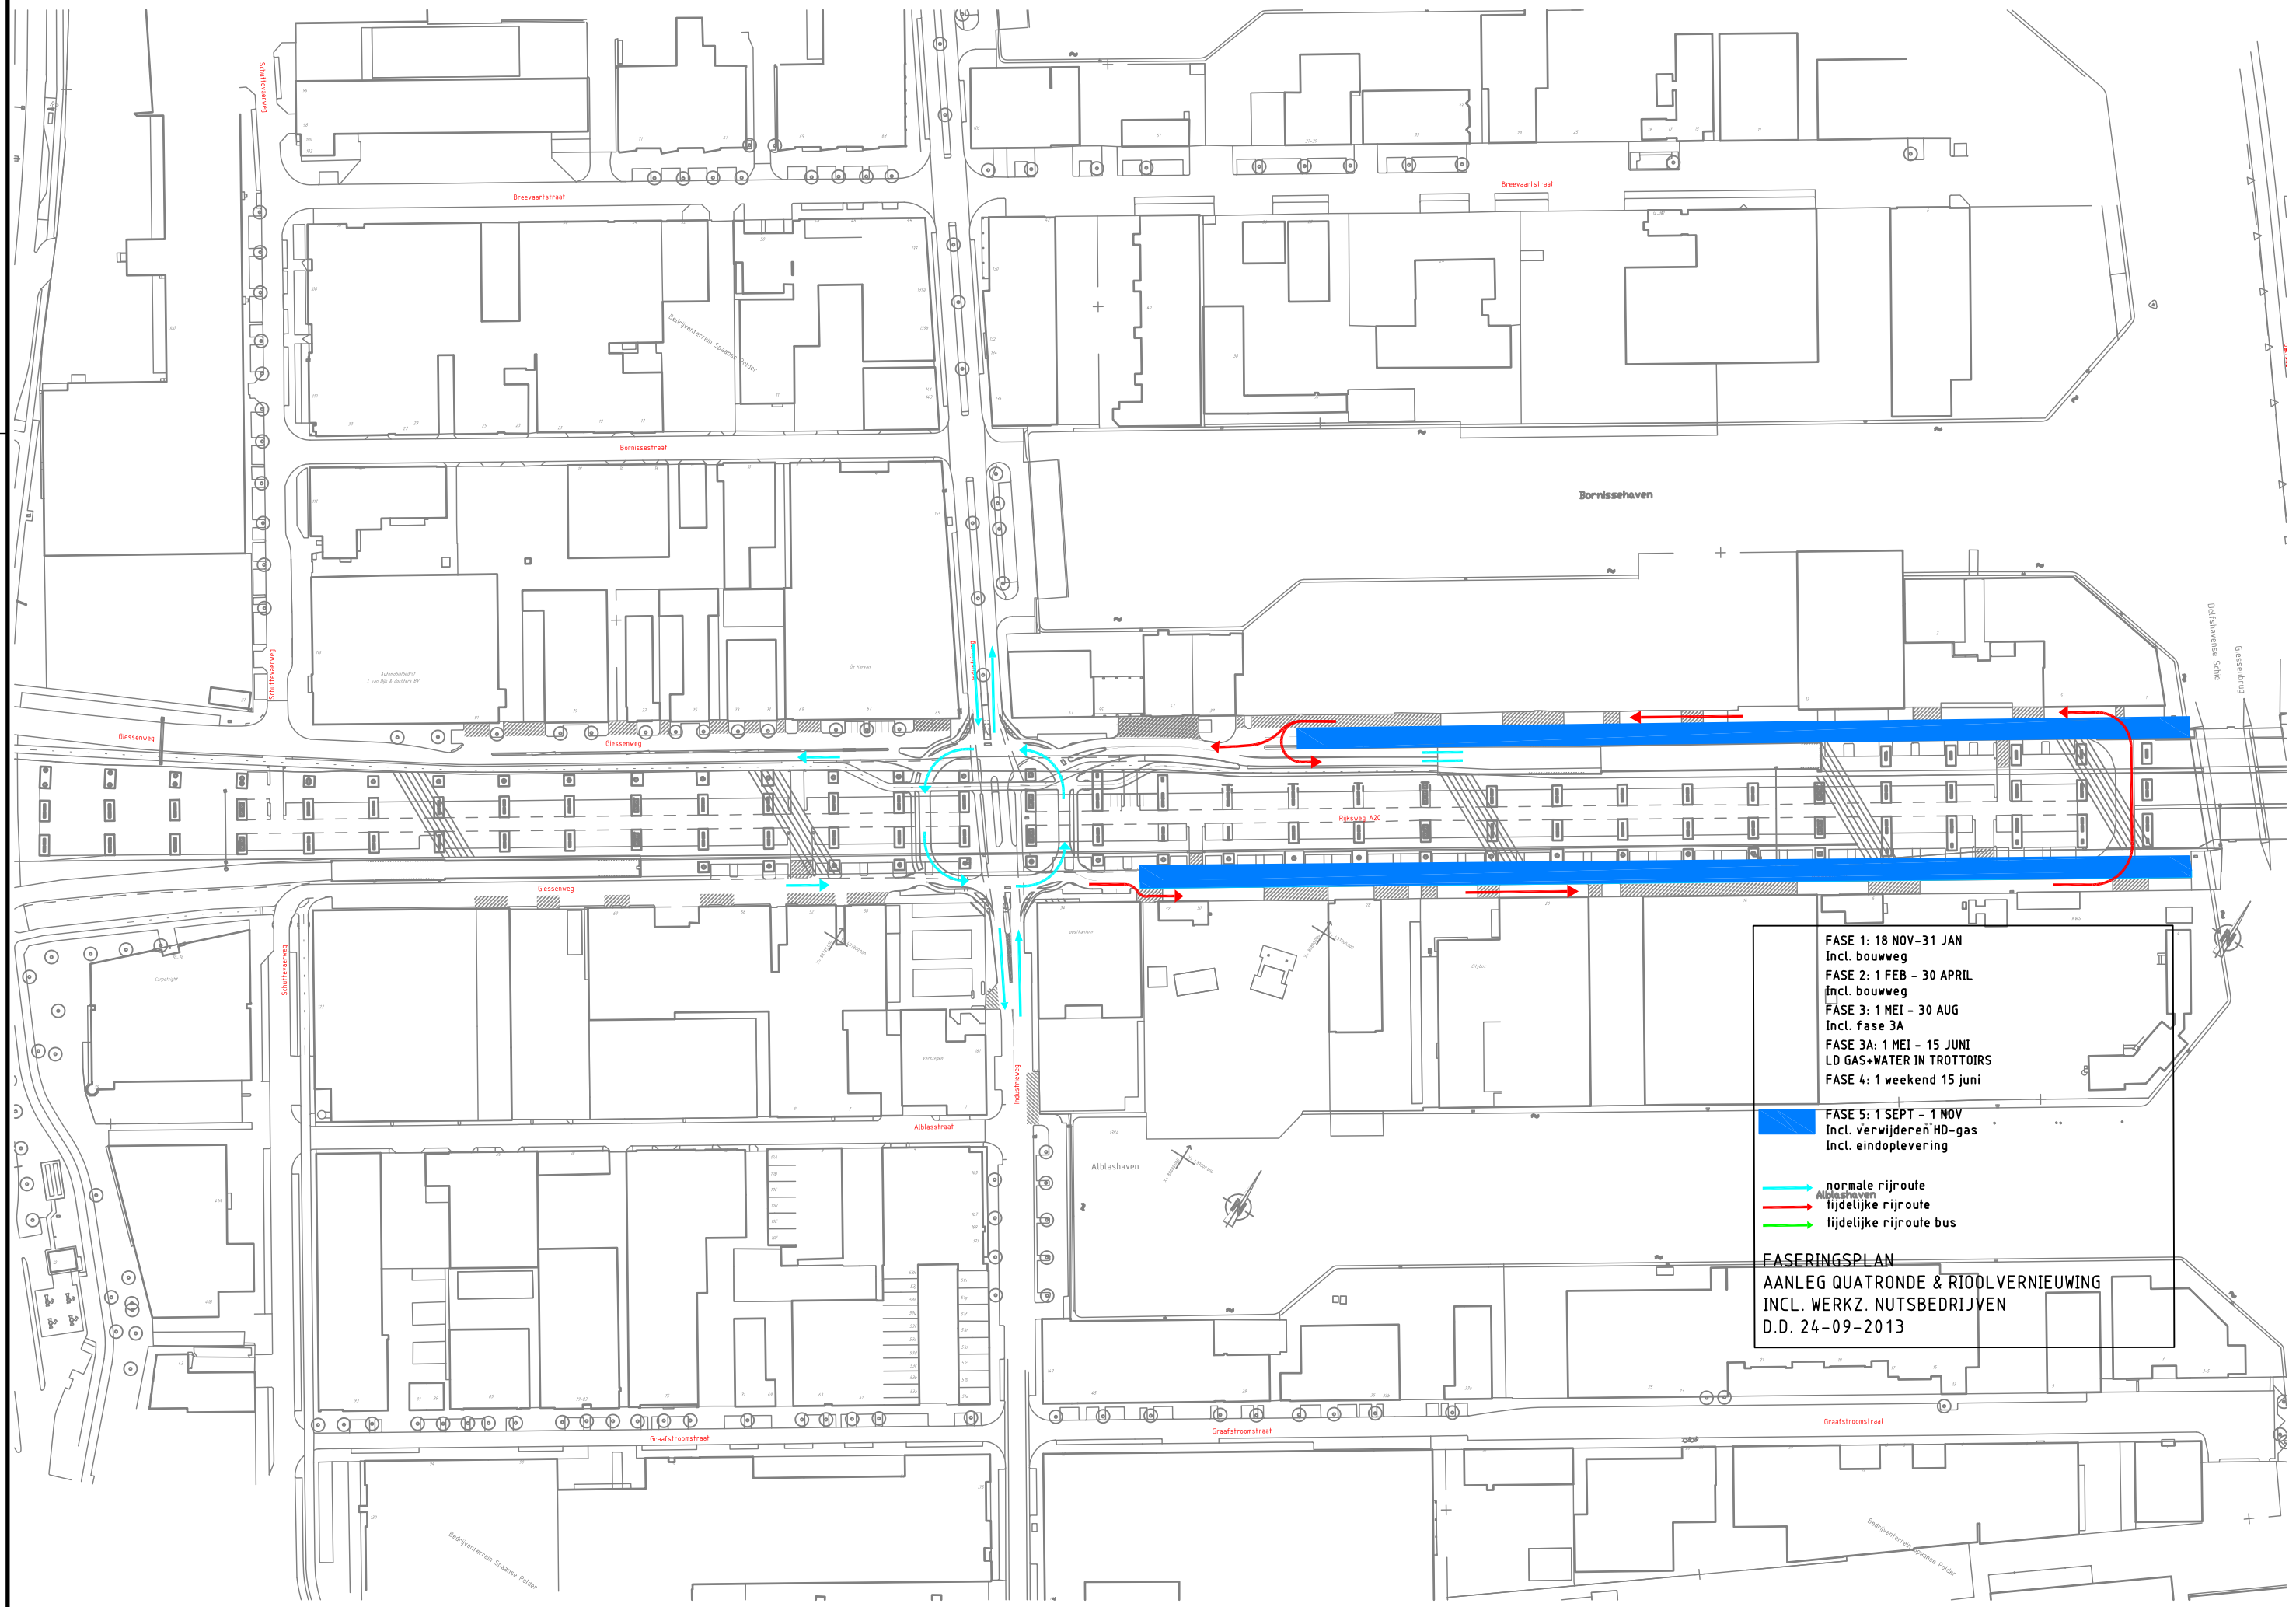

FASE 1: 18 NOV-31 JAN
Incl. bouwweg
FASE 2: 1 FEB - 30 APRIL
incl. bouwweg
FASE 3: 1 MEI - 30 AUG
Incl. fase 3A
FASE 3A: 1 MEI - 15 JUNI
LD GAS+WATER IN TROTTOIRS
FASE 4: 1 weekend 15 juni

 FASE 5: 1 SEPT - 1 NOV
Incl. verwijderen HD-gas
Incl. eindoplevering

-  normale rijroute
-  tijdelijke rijroute
-  tijdelijke rijroute bus

FASERINGSPLAN
AANLEG QUATRONDE & RIJDOELVERNIEUWING
INCL. WERKZ. NUTSBEDRIJVEN
D.D. 24-09-2013