


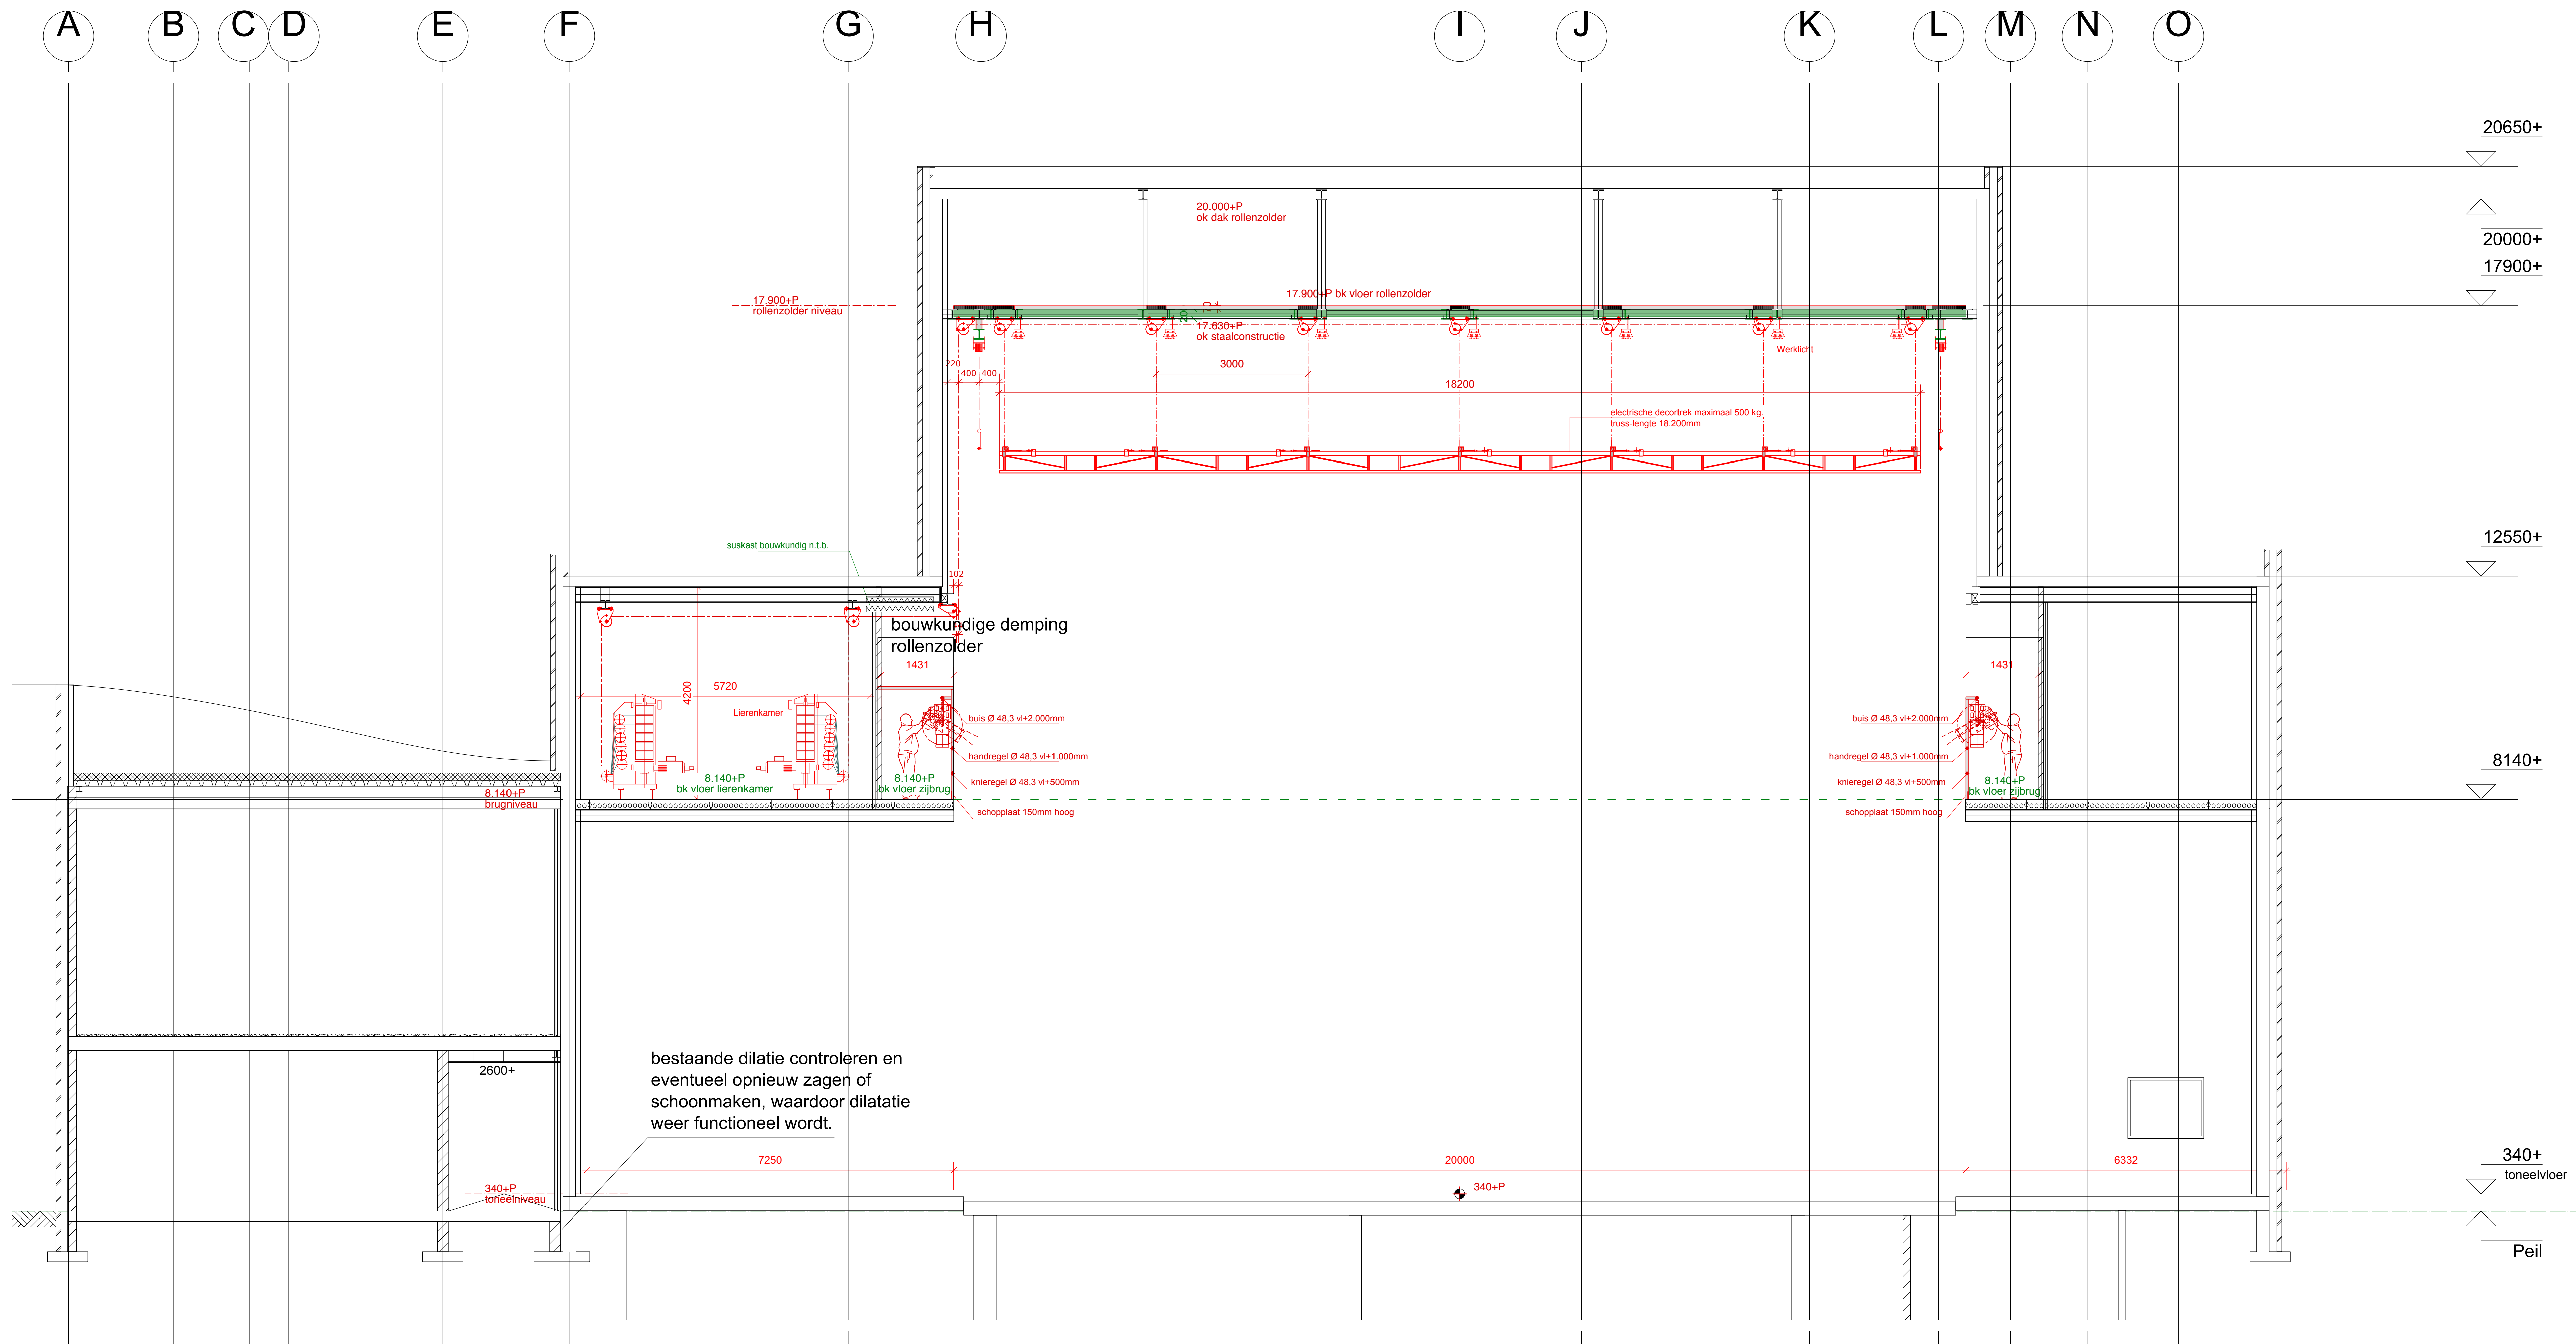

Theatertechnische installaties Dwarsdoorsnede CC achtertoneel

B12 d.d. 01-07-2013		ONDERLEGGER	
theateradvies bv heerengracht 180 1016 BN Amsterdam t +31(0)20-627 2248 e info@theateradvies.nl		t a h d v e a i t e s r	
Gemeente Cuijk	OPDRACHTGEVER		
SCHOUWBURG CUIJK	WERK		
DEFINITIEF		ONDERWERP	
Bestek tekeningen Theatertechnische installaties			
Dwarsdoorsnede CC achtertoneel		SCHAAL	
		gn	
28-08-2013		GETEKEND	
		AFMETING	
		GEWILZIGD	
		WERKNUMMER	
1212		BLADNUMMER	
1212 3102 GZ TT CC			