


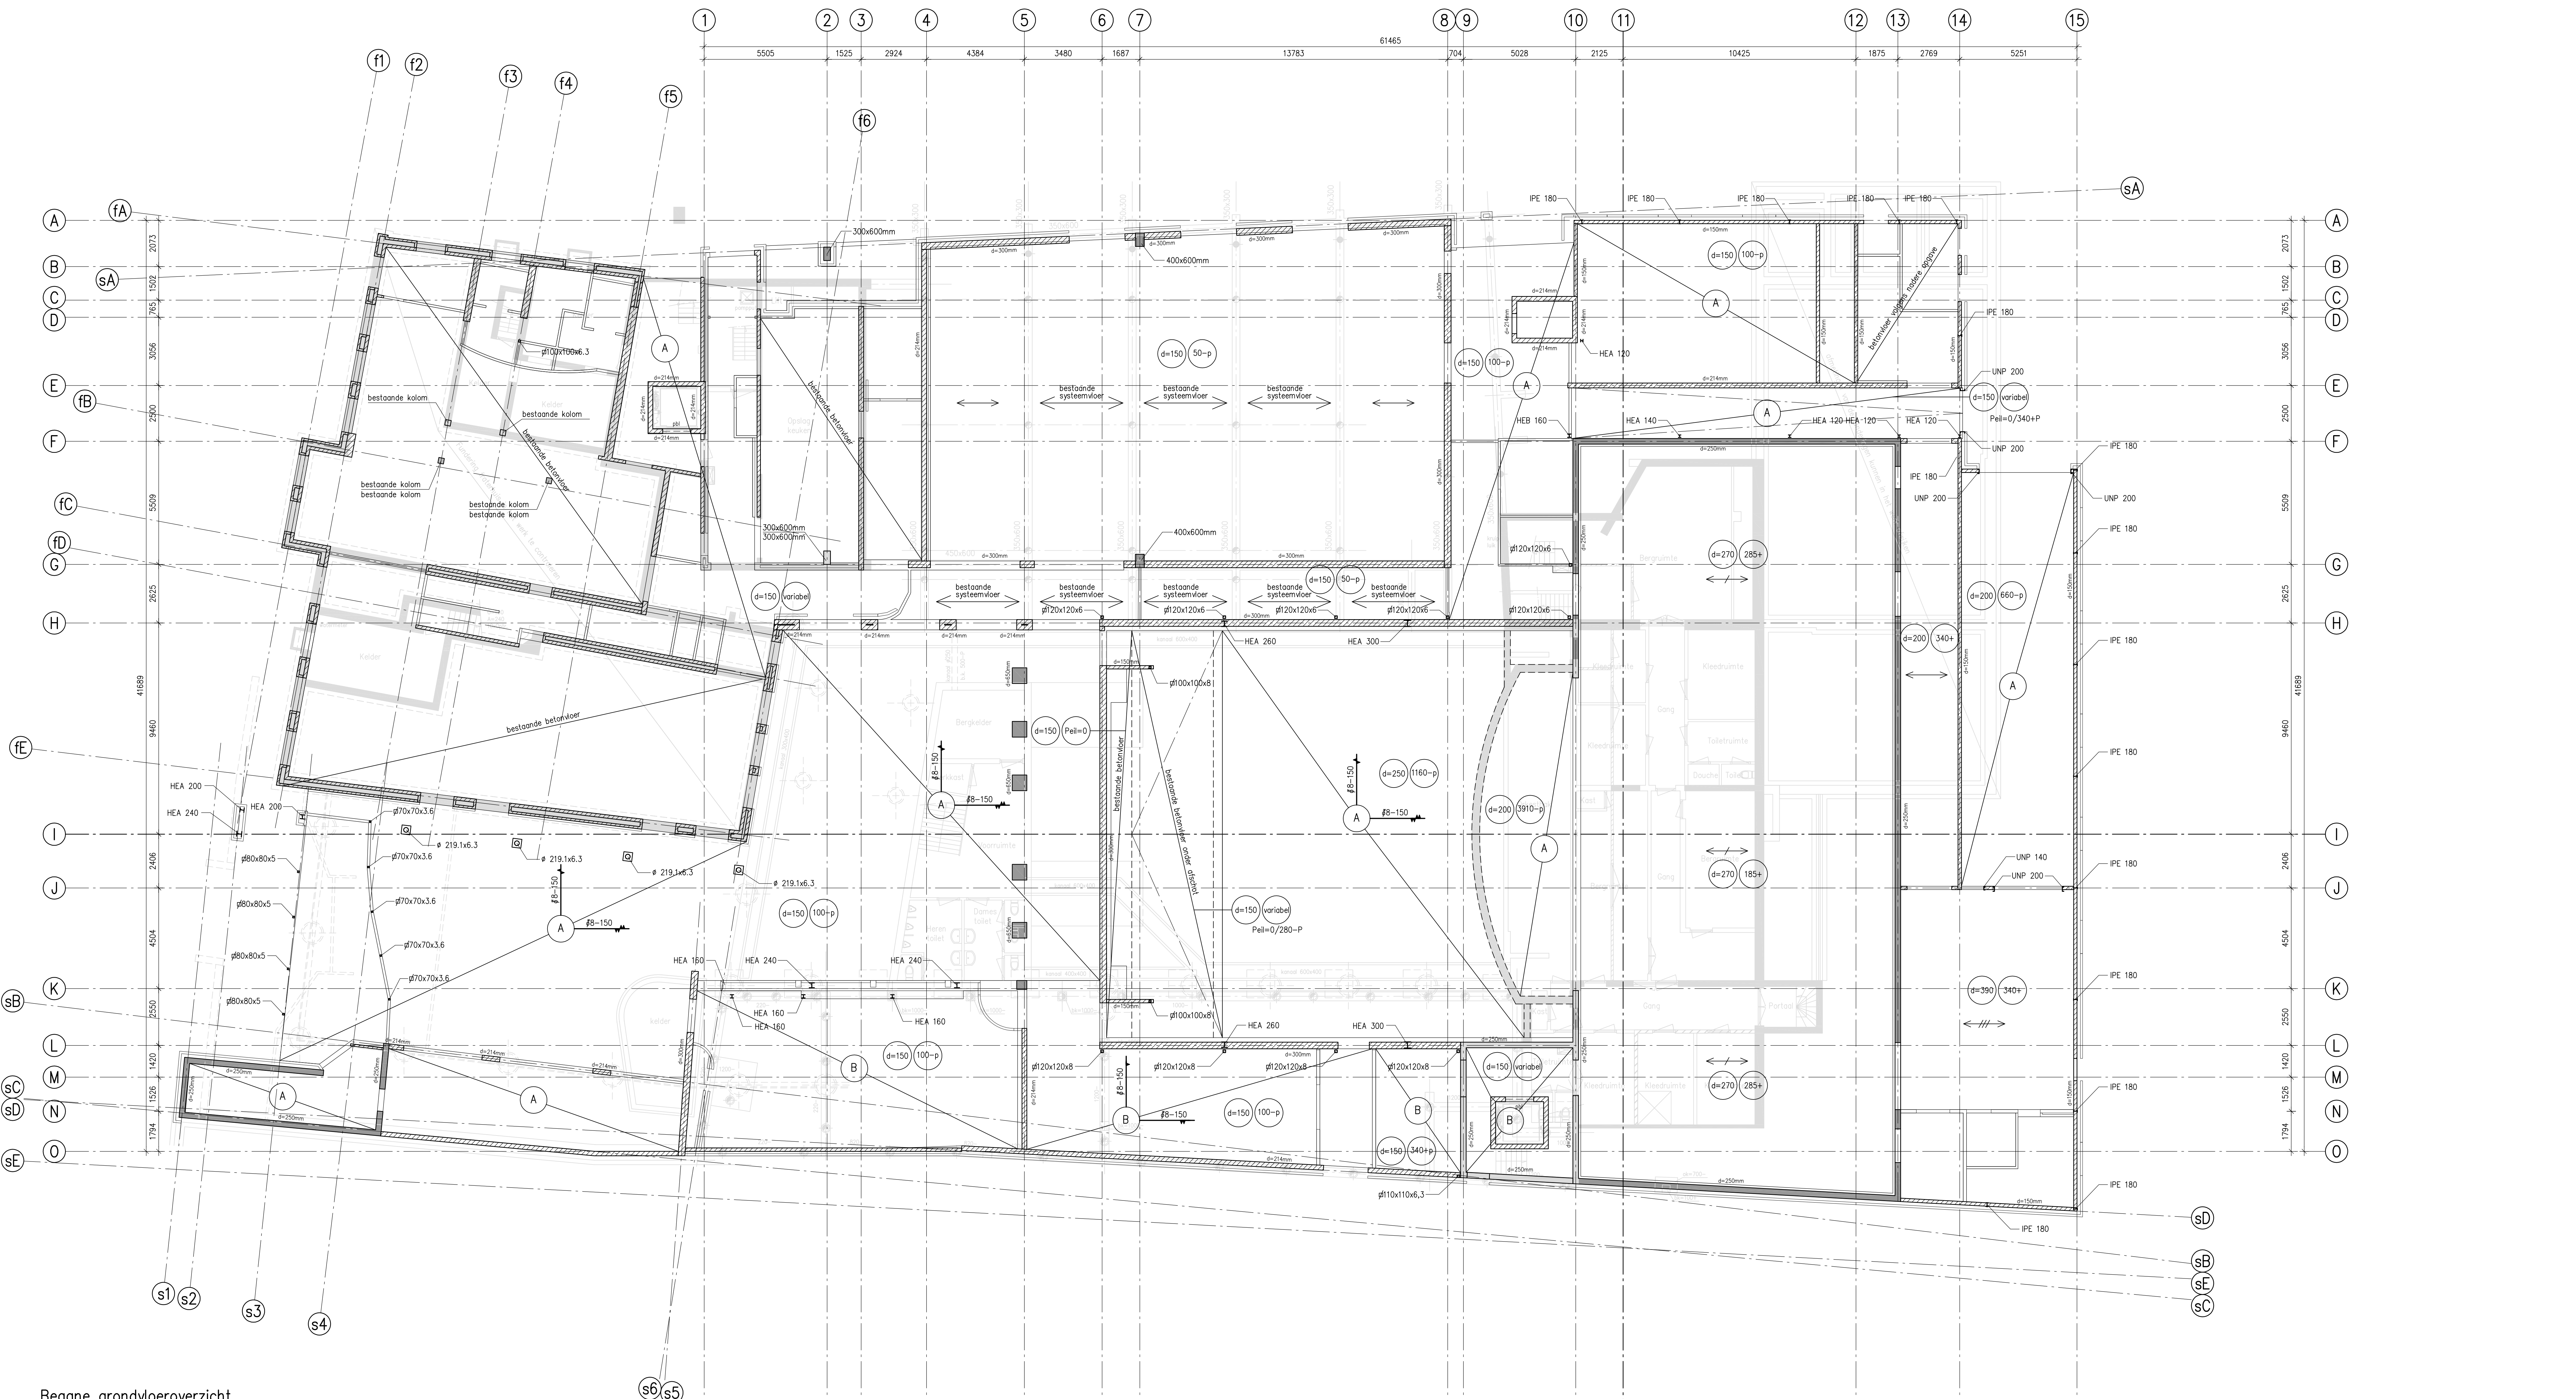

Begane grondvloeroverzicht

Renvooi materialen	
KANAALPLAATVLOEREN ↔ kanaalplaatvloer d=150mm met druklaag d=50mm ↔ kanaalplaatvloer d=200mm met druklaag d=70mm ↔ kanaalplaatvloer d=260mm met druklaag d=70mm ↔ kanaalplaatvloer d=320mm met druklaag d=70mm	PREFAB VLOEREN ↔ prefab betonplaat d=350mm ↔ stalen dakplaten 106R+ ↔ stalen dakplaten ↔ stalen vloer
IN HET WERK GESTORTE VLOEREN ↔ massieve in het werk gestorte betonvloer d=160mm ↔ massieve in het werk gestorte betonvloer d=200mm ↔ massieve in het werk gestorte betonvloer d=210mm ↔ massieve in het werk gestorte betonvloer d=250mm	HOUTEN BALKLAGEN ↔ houten balklaag 46x121mm h.o.h. 610mm ↔ houten balklaag 71x221mm h.o.h. 610mm
BREEDPLAATVLOEREN ↔ breedplaatvloer d=160mm ↔ breedplaatvloer d=200mm	pbl prefab beton lstei




Schaalverdeling 1:100 (maatvoering in meters)

betondekking in mm			
Milieuklasse	Betondekking c (mm)		
	plaat, wand	balk, pier, console	kolom
X0	-	-	-
X1	15	25	30
X2 1/m X04	-	-	-
X1 en X3	25	30	35
X01 1/m X03	-	-	-
X1 1/m X03	-	-	-
X2 en X4	30	35	40
X01 1/m X03	-	-	-

betonstaaf Φ = B500B
sterkteklasse C20/25
cement HC klasse A
constantenliggebied 3

Verankeringslengte volgens: NEN-EN 1992-1-1

Aanduiding wapening:

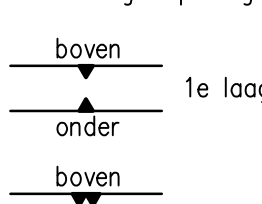

houtkwaliteit
staalkwaliteit
gordingen
C18
S235, R22
S355J2H (warmgewalst)

OPMERKINGEN:

- Alle in te starten ankers volgens opgave staalleverancier.
- Zie voor alle bouwkundig benodigde staalconstructie onderdelen ook de bouwkundige tekeningen.
- Kolommen vanaf ok. voetplaat tot peil behandelen met roestwerende verf. (terepoxy o.g.)
- T.p.v. room- en deuropeningen groter dan 150mm tevens bovenwepening toepassen (als onderwepening)
- Na ontgraven tot vaste natuurlijke grondslag aanvullen met schoon zand, verdichten in lagen van maximaal 300mm.
- Detailberekeningen staalconstructie te leveren door staalleverancier
- Conservering/behandeling staalconstructie volgens opgave architect.
- Maatvoering in het werk te controleren, alle niet gegeven maten in het werk te bepalen in.
- Brandwerend bekleden van stalen liggers en kolommen volgens opgave bouwkundige tekeningen.

Renvooi kolom aanduiding	
↔ kolom = kolom onder de vloer (dak)	
↔ kolom = kolom boven de vloer (dak)	
↔ kolom = kolom onder en boven de vloer (dak)	
↔ kolom = kolom doorgang	

B	01-07-2013	Bestekfase	Voorlopig	bv	bp
A	04-04-2013	Opstellen begane grondvloeroverzicht	Voorlopig	hvd	bp
0	20-12-2012	Af ronding DO-fase	Definitief	bv	bp
Wjz	Datum	Omschrijving	Status	Get.	Gez.

Lamers & Visser
Bouwmanagement & Bouwtechnieken

Project:
✓ Vernieuwbouw schouwburg Cuijk

Onderdeel:
✓ Constructie nieuwe situatie Begane grondvloer

Opdrachtgever:
Gemeente Cuijk
Louis Janssenplein 1
5431 BV Cuijk

Ontwerp:
Architectenbureau Wim Kol
Gerard Noodtstraat 4
6511 SW Nijmegen
Tel: 024-3607751
w.kol@land.nl
www.wppkol.nl

Formaat: A0
Schaal: 1:100
Projectnummer: 12-055
Tekeningnummer: C12

Project: Kerkenhuisweg 20
5435 PA Sint Agatha
Tel: 0485 - 321144
Fax: 0485 - 310625
info@lamersvisser.nl
www.lamersvisser.nl

Formaat: A0
Schaal: 1:100
Projectnummer: 12-055
Tekeningnummer: C12

WPP KOL
ARCHITECTEN
BUREAU