



**DEFINITIEF**

OPDRACHTGEVER	Gemeente Cuijk	WERK	SCHOUWBURG CUIJK
WERKNUMMER	1212	GETEKEND	gn
SCHAAL	1:20 op A3	GEWUZIGD	dd-mm-ijjj
AFMETING	A3	DATUM	28-08-2013

achterkant spanten voorzien van gekant panelen van streekmetaal:  
 wegneembaar  
 trillingvrij opgehangen  
 voldoende zichtbescherming (nader te bepalen)  
 voldoende aan akoestische eisen (nader te bepalen)

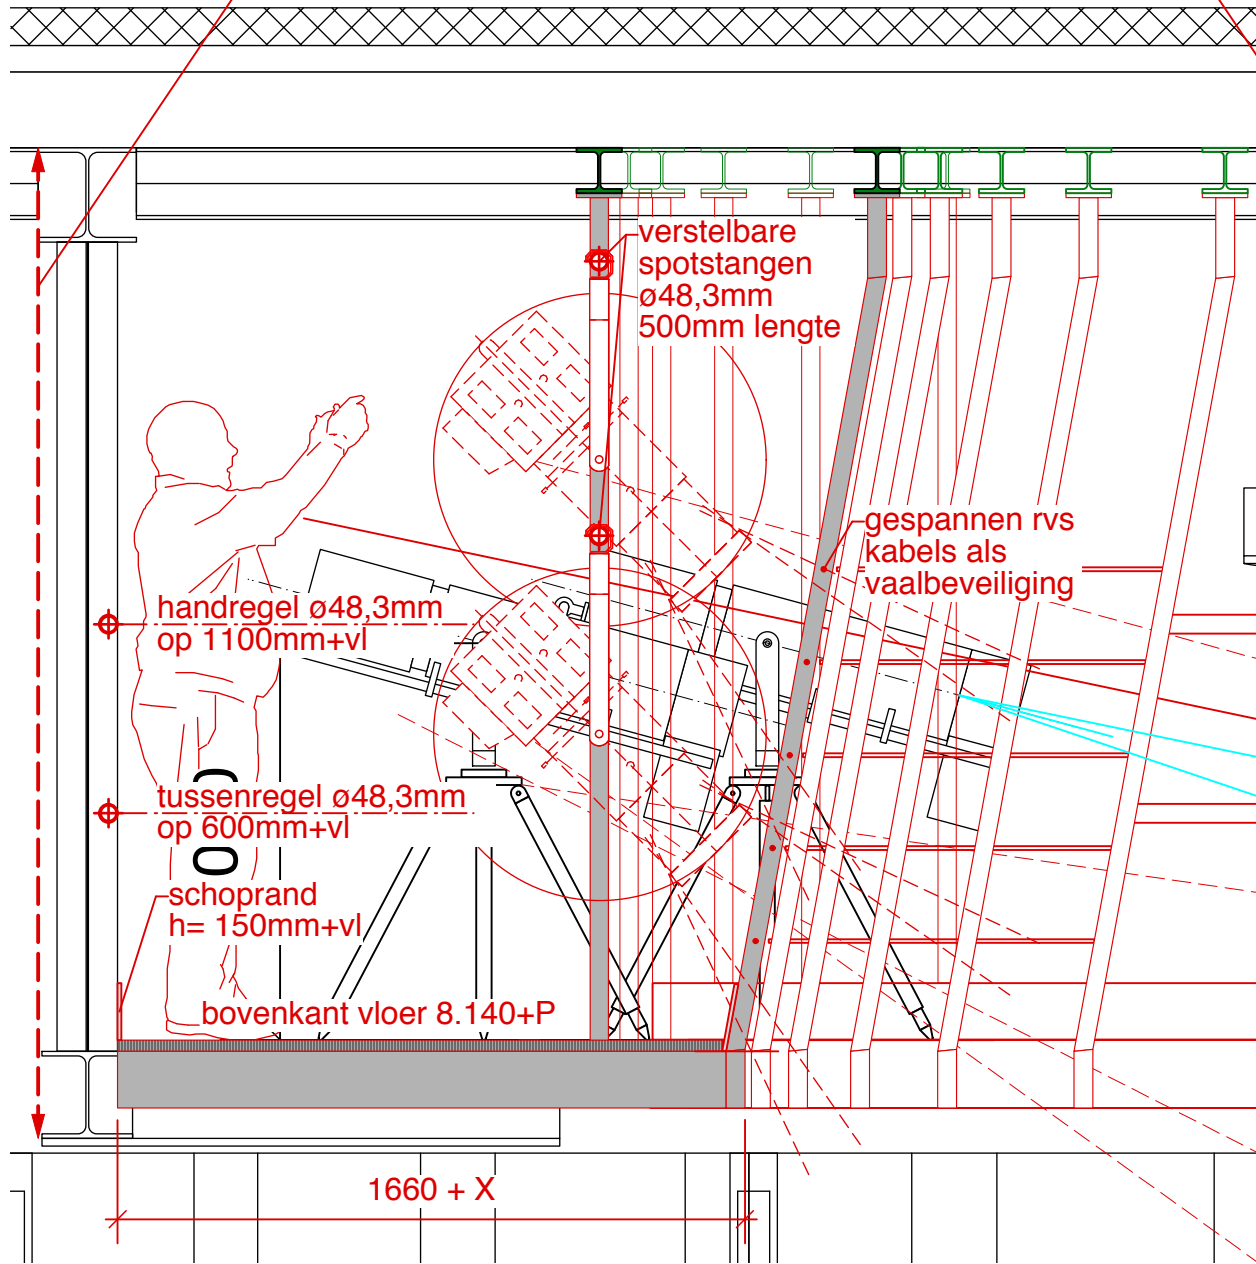

**ZAALBRUG 2**

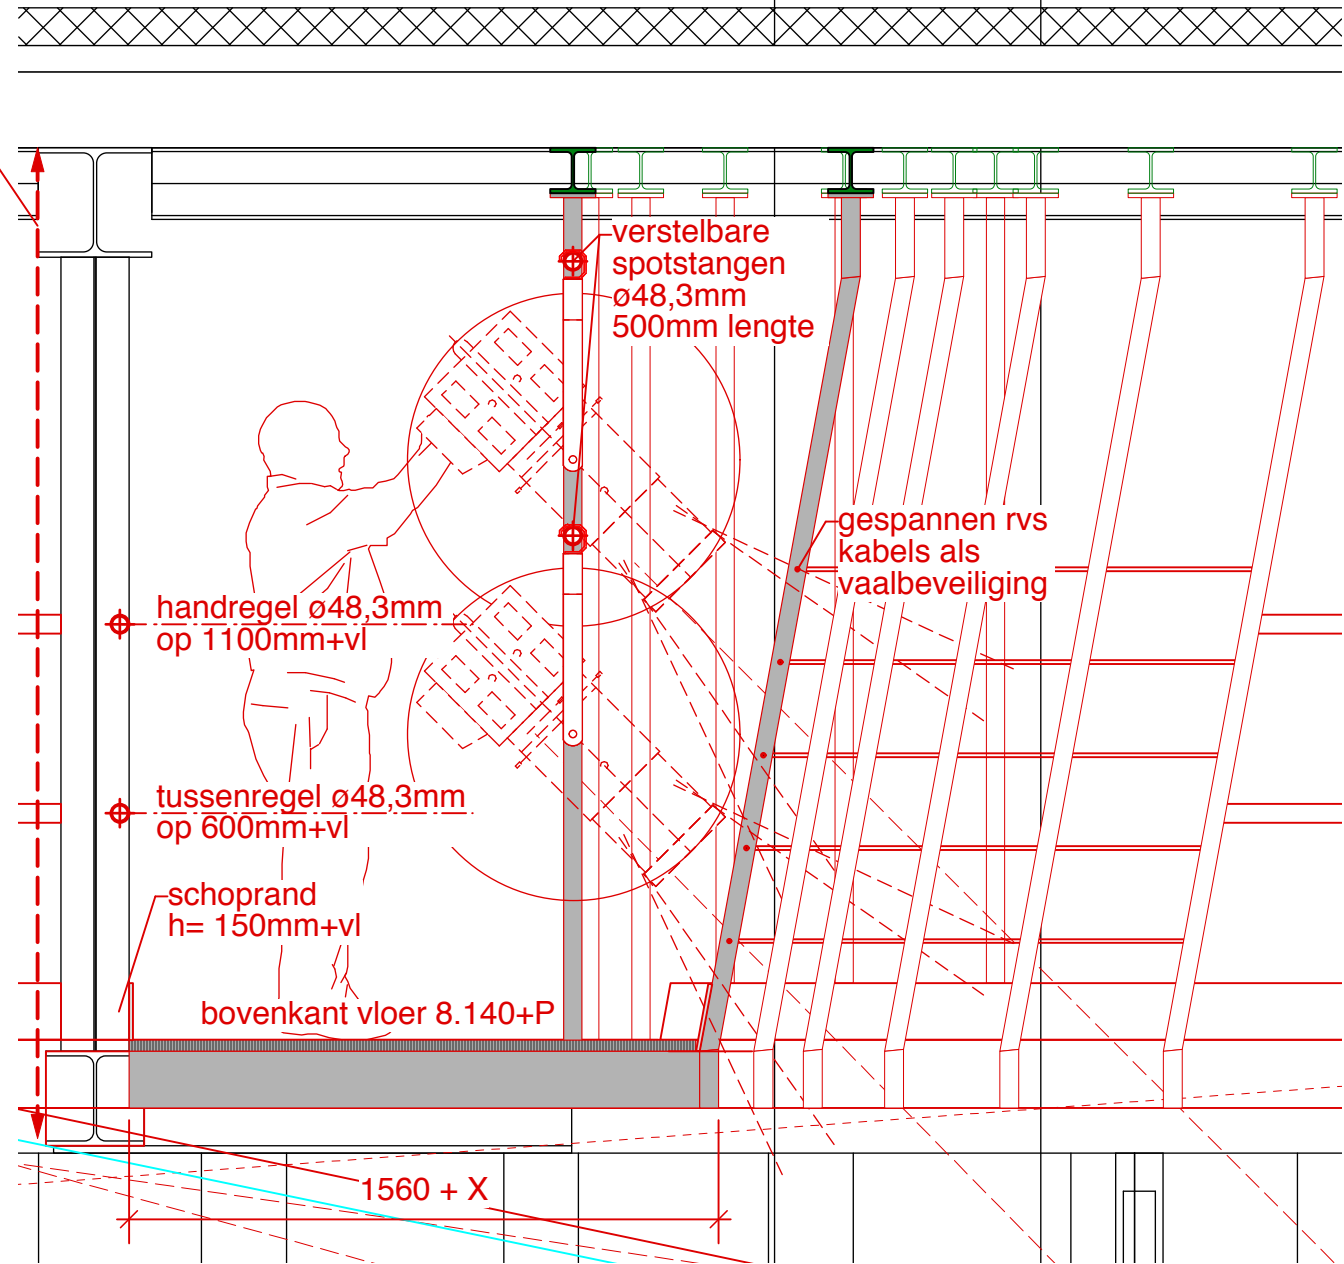

**ZAALBRUG 1**

Detail  
 Theatertechnische installaties  
 Zaalbruggen

ONDERWERP  
 BESTEK tekeningen  
 Theatertechnische installaties  
 Detail  
 Zaalbruggen  
 BLADNUMMER  
 1212 4104 GZ TT D5