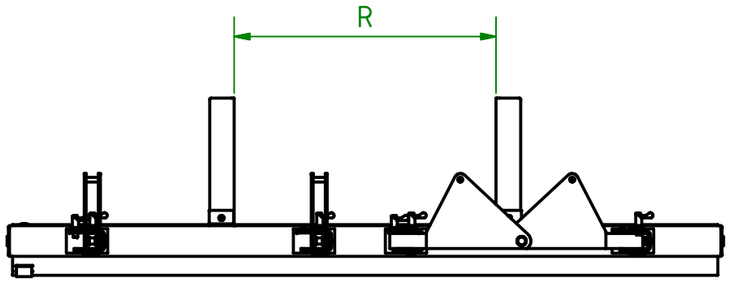

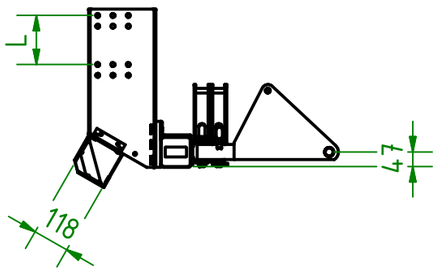

Bohrbild für individuelle Anbringung / Konsole

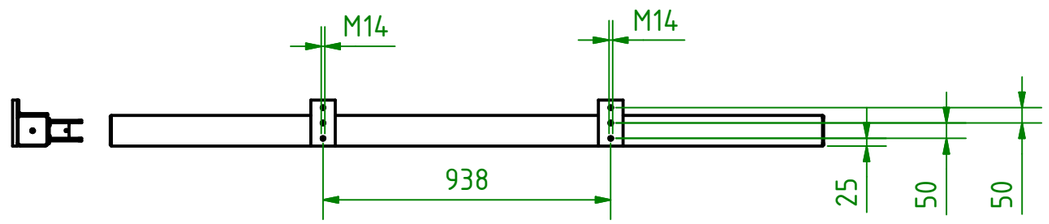

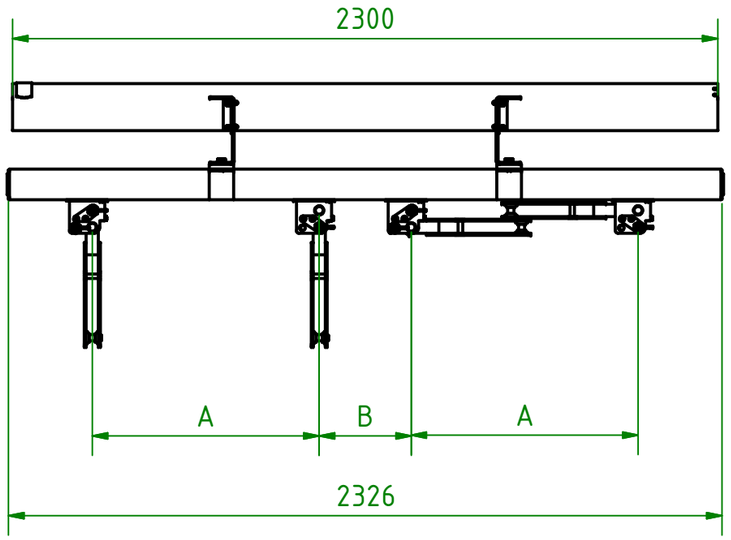

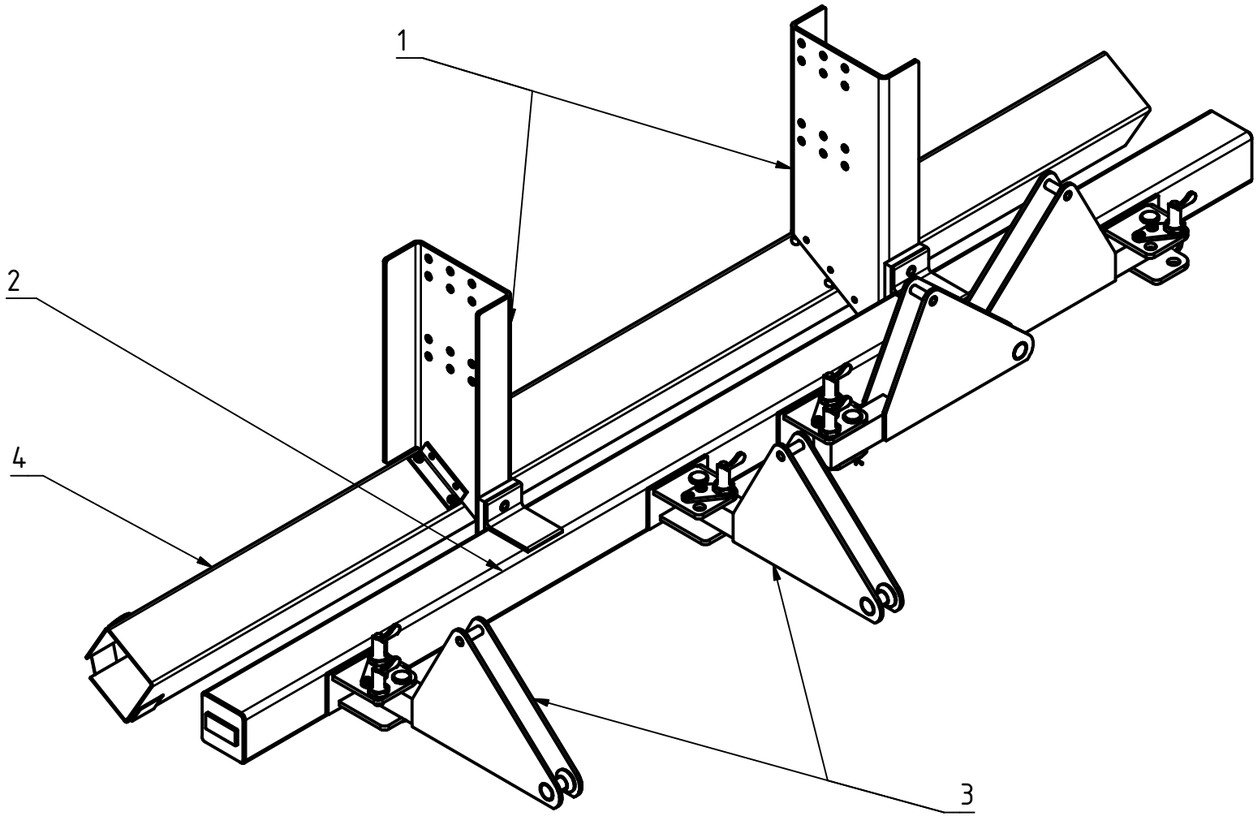

Tabelle

Nr.	Bezeichnung	Artikel N	Maß A	Maß B	Maß R	Maß L
1	Konsole Unterfahrschutz Atego	009264			854	160
1	Konsole Unterfahrschutz TGM	009265			864	140
2	Unterfahrschutz Traverse 300	130804	740 mm	300 mm		
2	Unterfahrschutz Traverse 600	130805	740 mm	600 mm		
2	Unterfahrschutz Traverse 1 (eine EPH mittig)	130808	740 mm	-		
2	Unterfahrschutz Traverse schmal 300	130806	530 mm	300 mm		
2	Unterfahrschutz Traverse schmal 800	130807	530 mm	800 mm		
3	Paar Aufprotzarme 2008	130811				
4	Lagerung Abgasschlauch Unterfahrschutz	130809				

BARTH Feuerwehrtechnik

ISO 2768 - m

Oberfläche

Maßstab | Position | Menge

Auftr.-Nr. | Auftr.-Datum

Kommission

	Datum	Name
Bearb.	05.02.2008	Wenninger
Gepr.		
Norm		

BARTH Aufprotzvorrichtung

Varianten

510.00.00.00.00

Blatt 1 | Bl 2

21.02.2014

Zust.	Änderung	Datum	Name
a	aktualisiert	21.02.14	Wen.

EDV Nr.