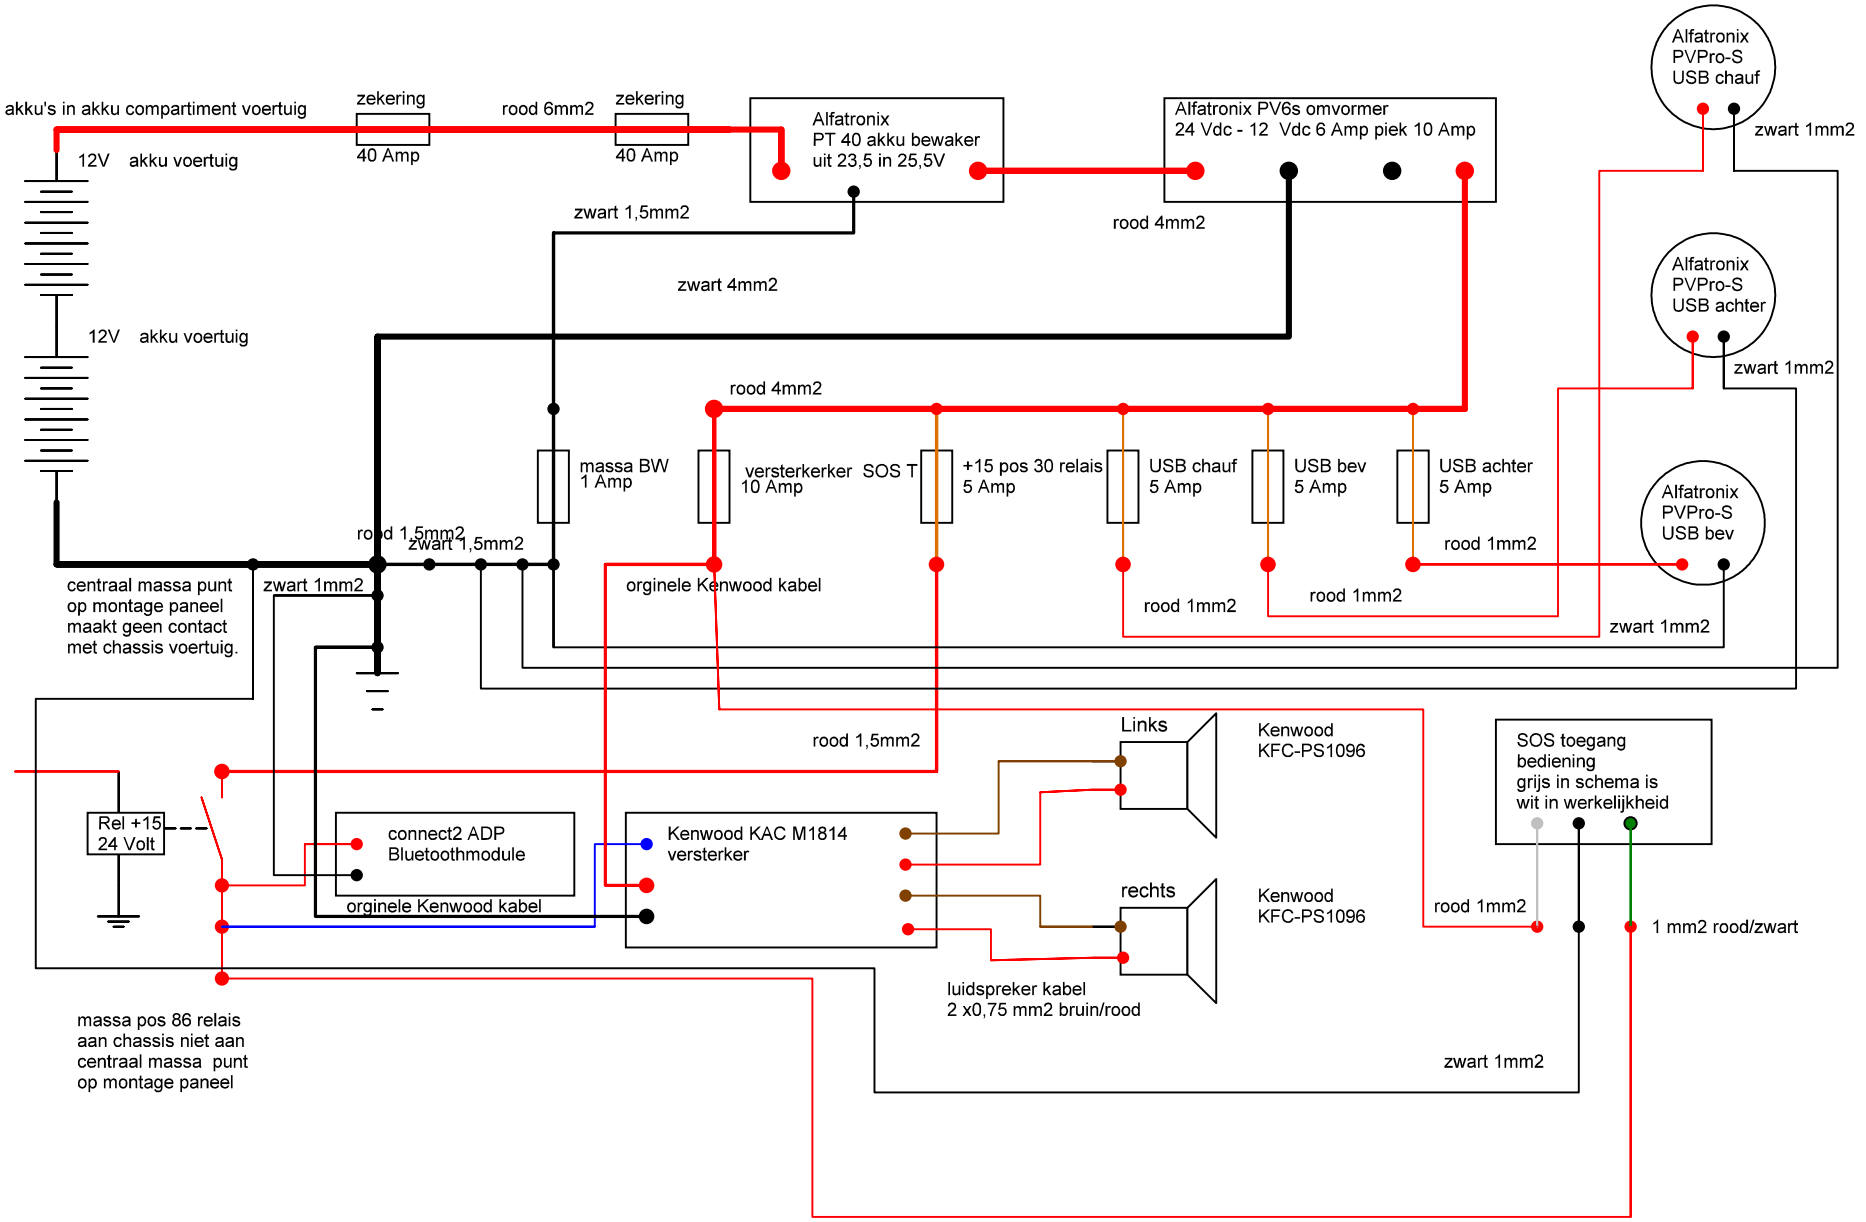

LiveOp inbouw in MAN TS nieuw incl. SOS toegang
versie 1:0 9 september 2020
Veiligheidsregio IJsselland
Richard Meijer
088 119 7 929
richard.meijer@vrijsselland.nl