


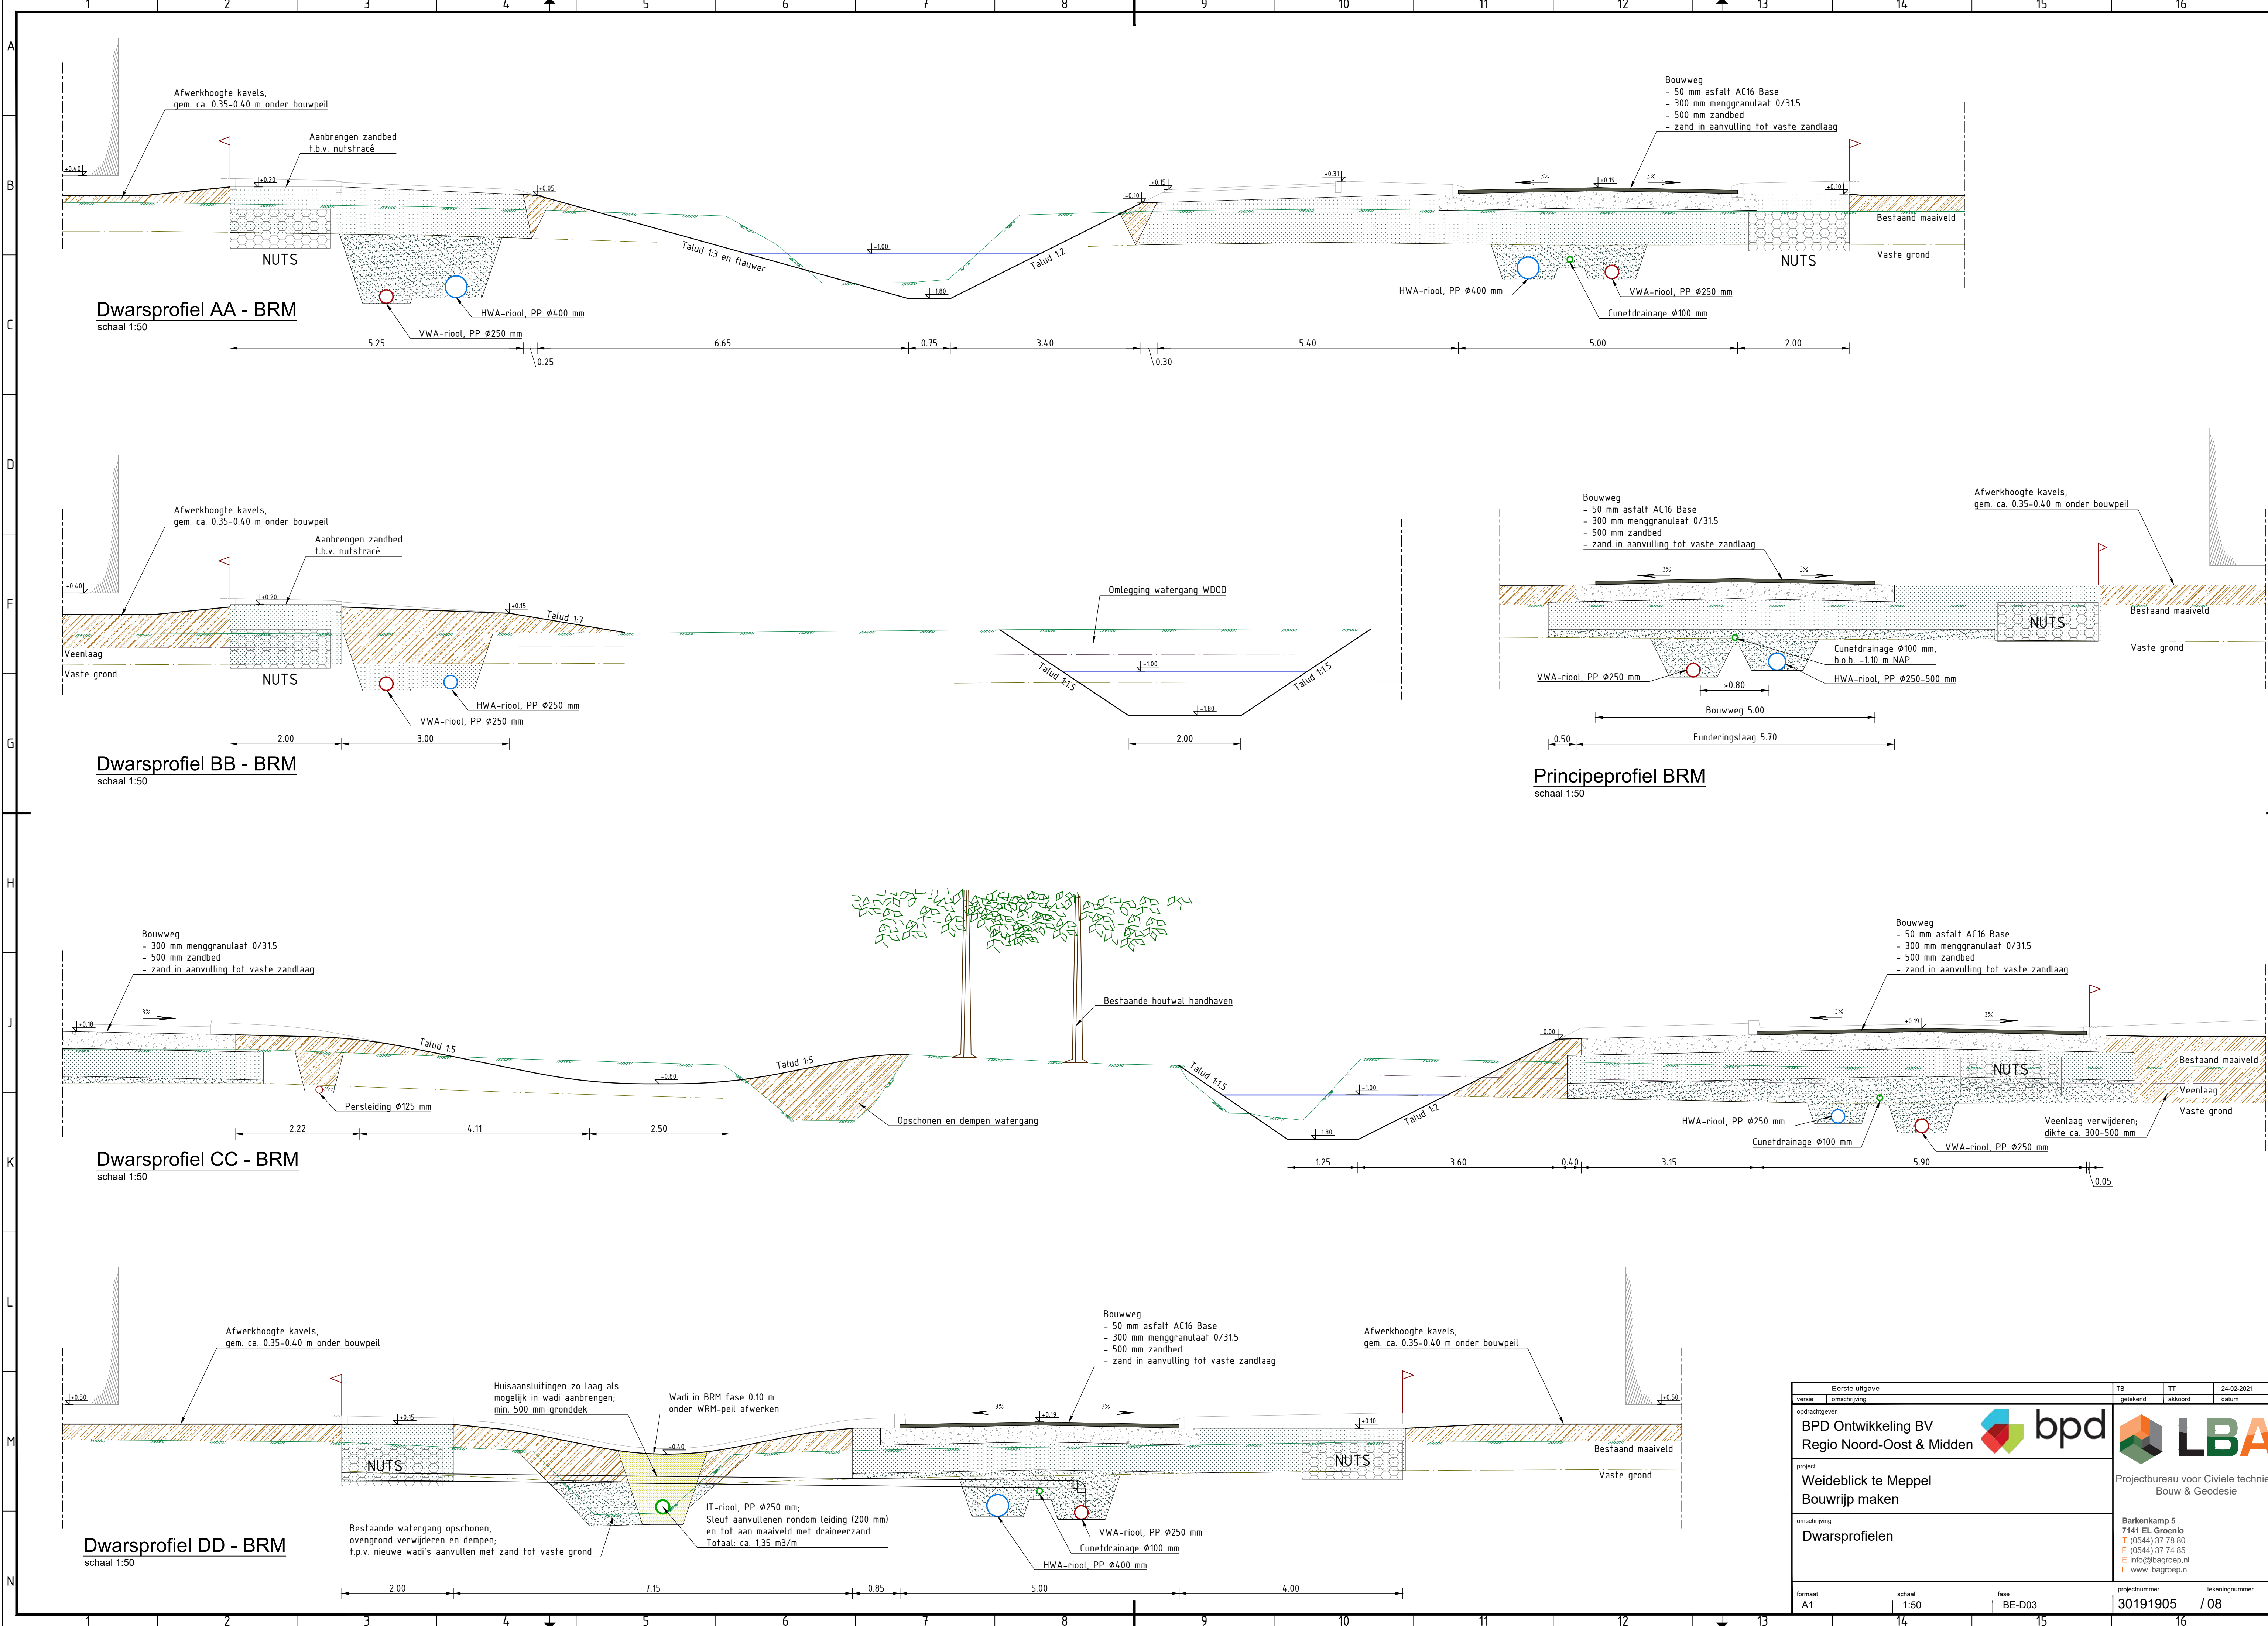

Eerste uitgave		TB	TT	24-02-2021
versie	omschrijving	getekend	akkoord	datum
BPD Ontwikkeling BV Regio Noord-Oost & Midden				
project Weideblik te Meppel Bouwramp maken				
omschrijving Dwarsprofielen				
formaat A1		schaal 1:50	fase BE-D03	projectnummer 30191905
				tekeningsnummer / 08