

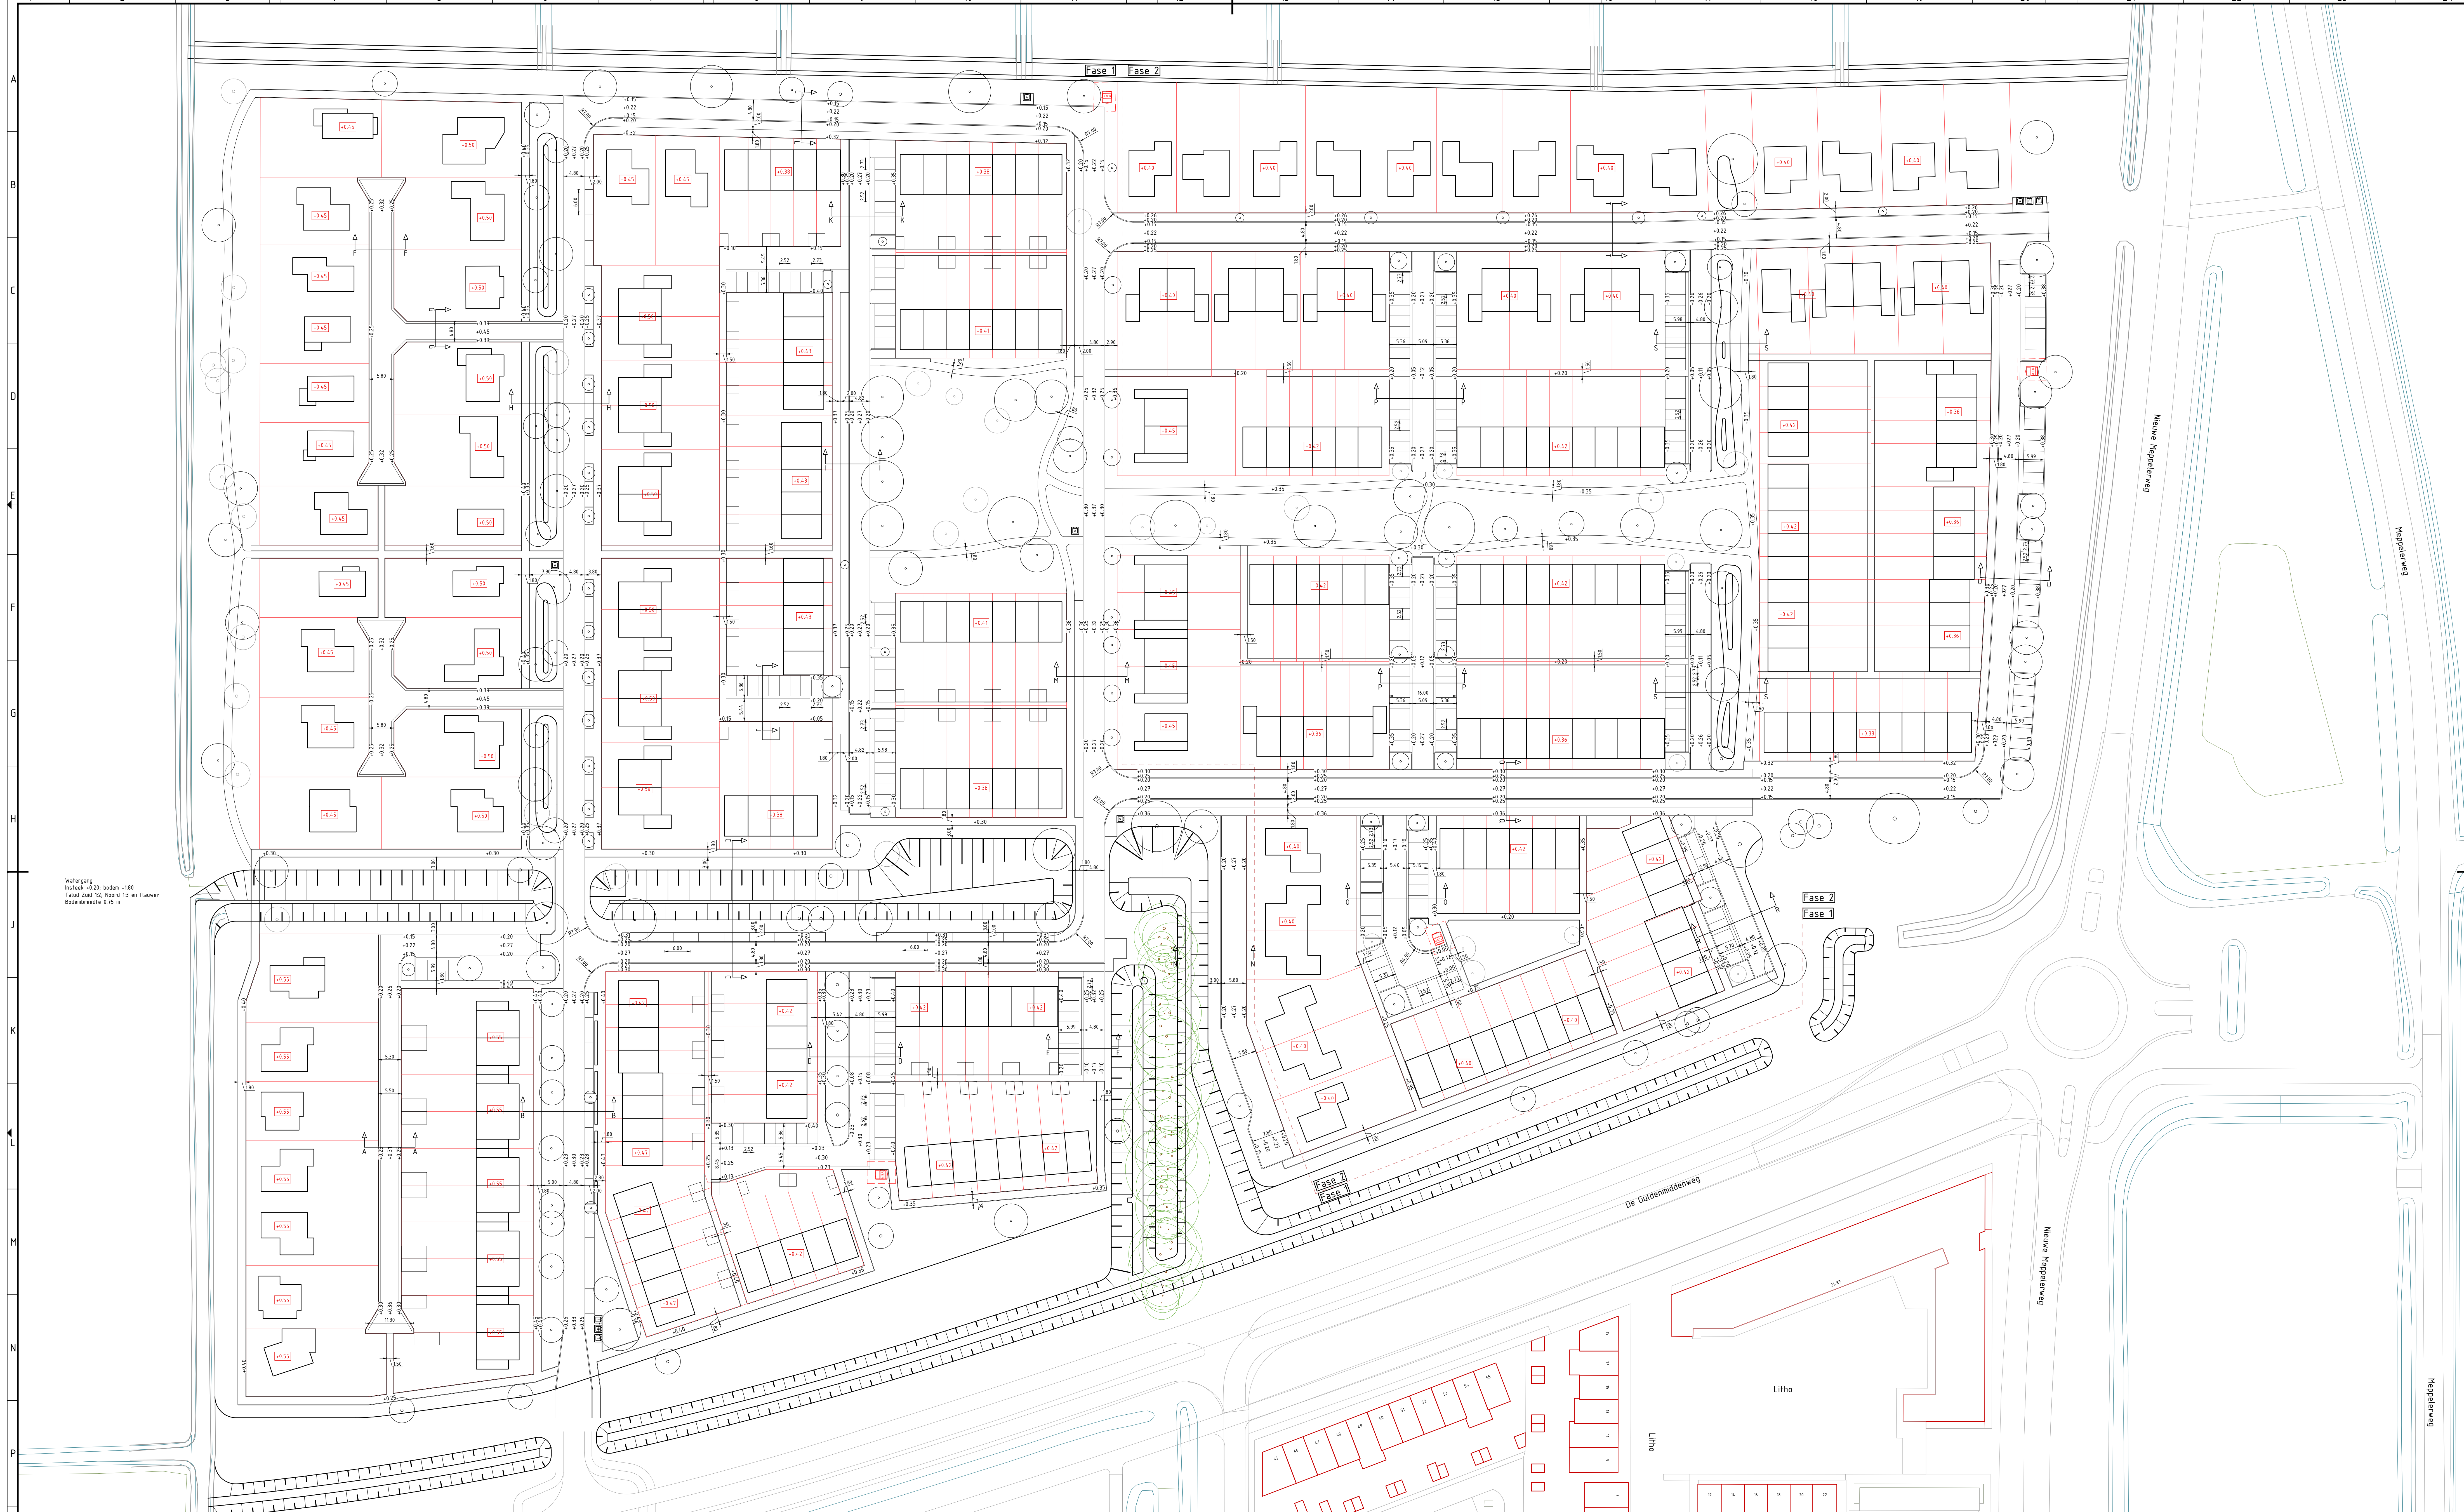


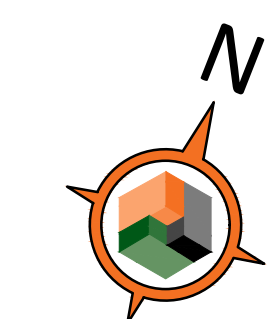

Watergang
Inval: +0.20, bodem -1.80
Tegel: 12.12, 12.12 en 12.12
Bodem: 0.75 m

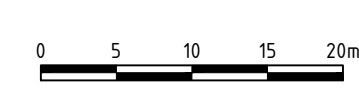

Client opgave		18	19	20
naam	omschrijving	gemaakt	aanvullend	datum
Vereniging				
BPD Ontwikkeling BV Regio Noord-Oost & Midden				
Project				
Weideblik te Meppel Woonrijp maken				
Aanpak				
Matenplan Hoogtes in [m] t.o.v. NAP Maatvoering in [m] (tussen kantopsluiting)				
Aanpak				
Barkentkamp 5 7141 EA, Groningen T: (0544) 37 78 80 F: (0544) 37 78 85 E: info@bpd.nl W: www.bpd.nl				
Projectbureau voor Civiele techniek, Bouw & Geodesie				
Formaat		Schaal		Bestandsnaam
A0		1:500		30191905 / 09