

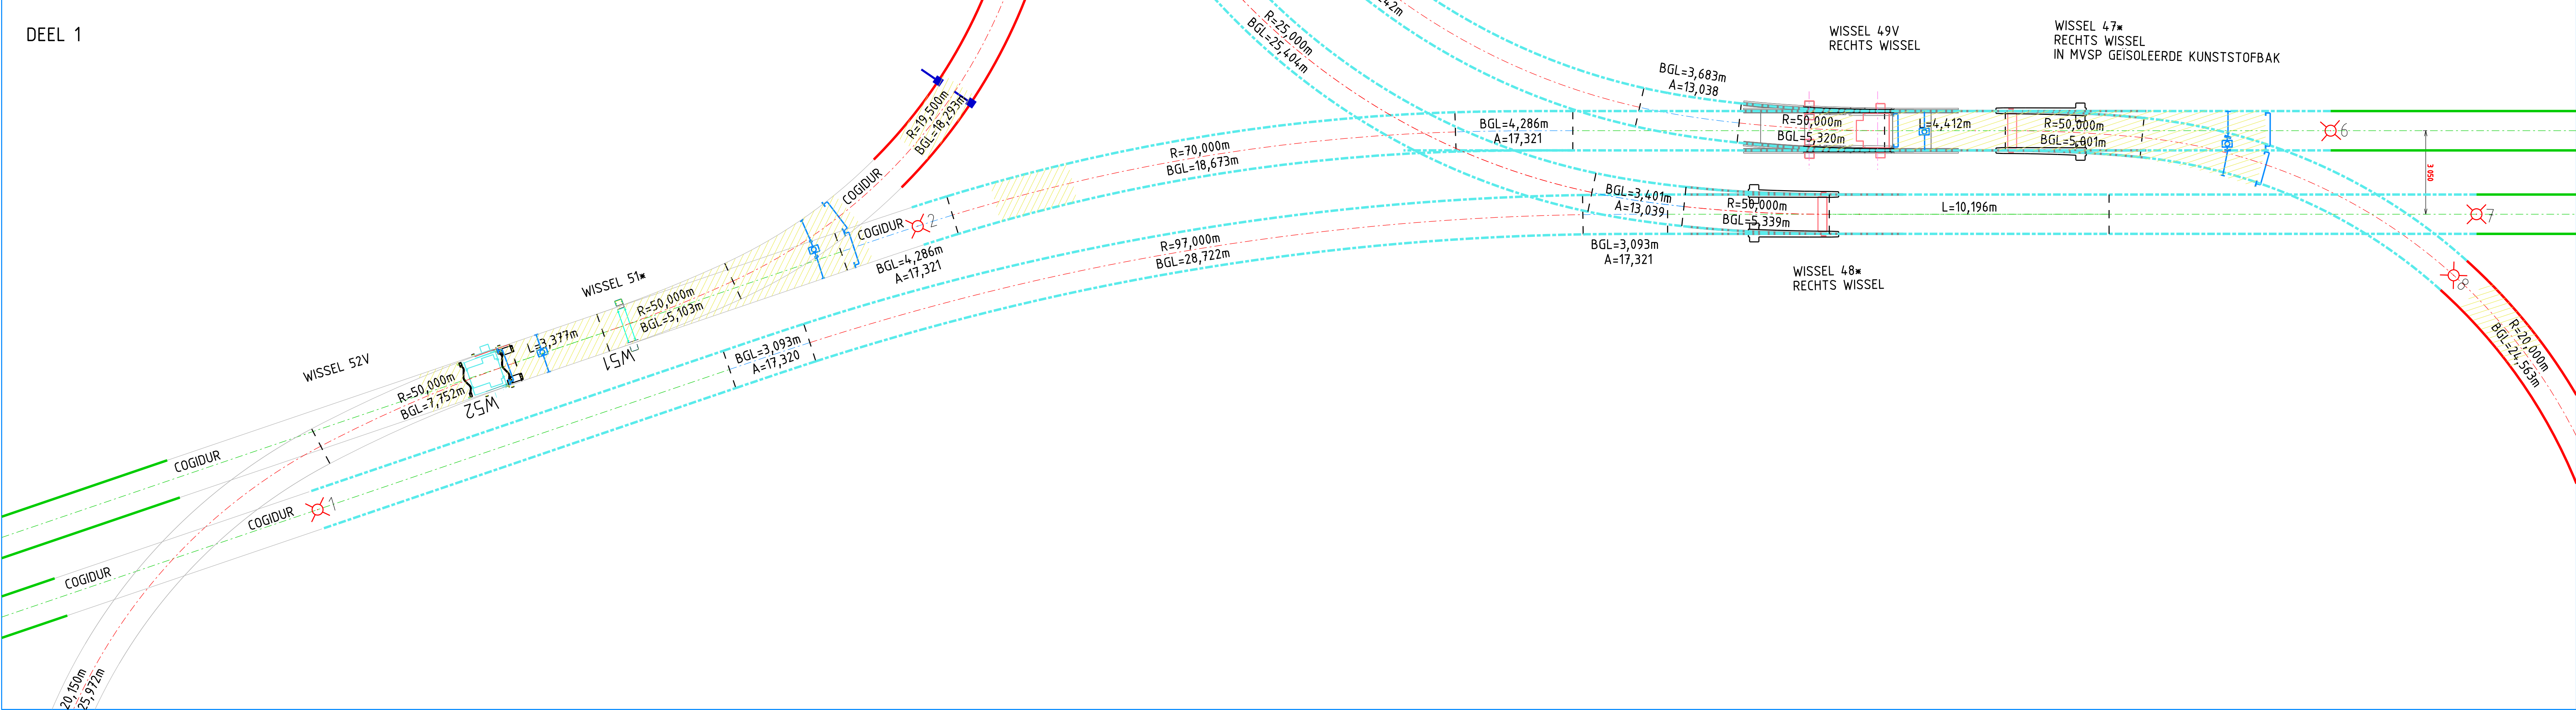


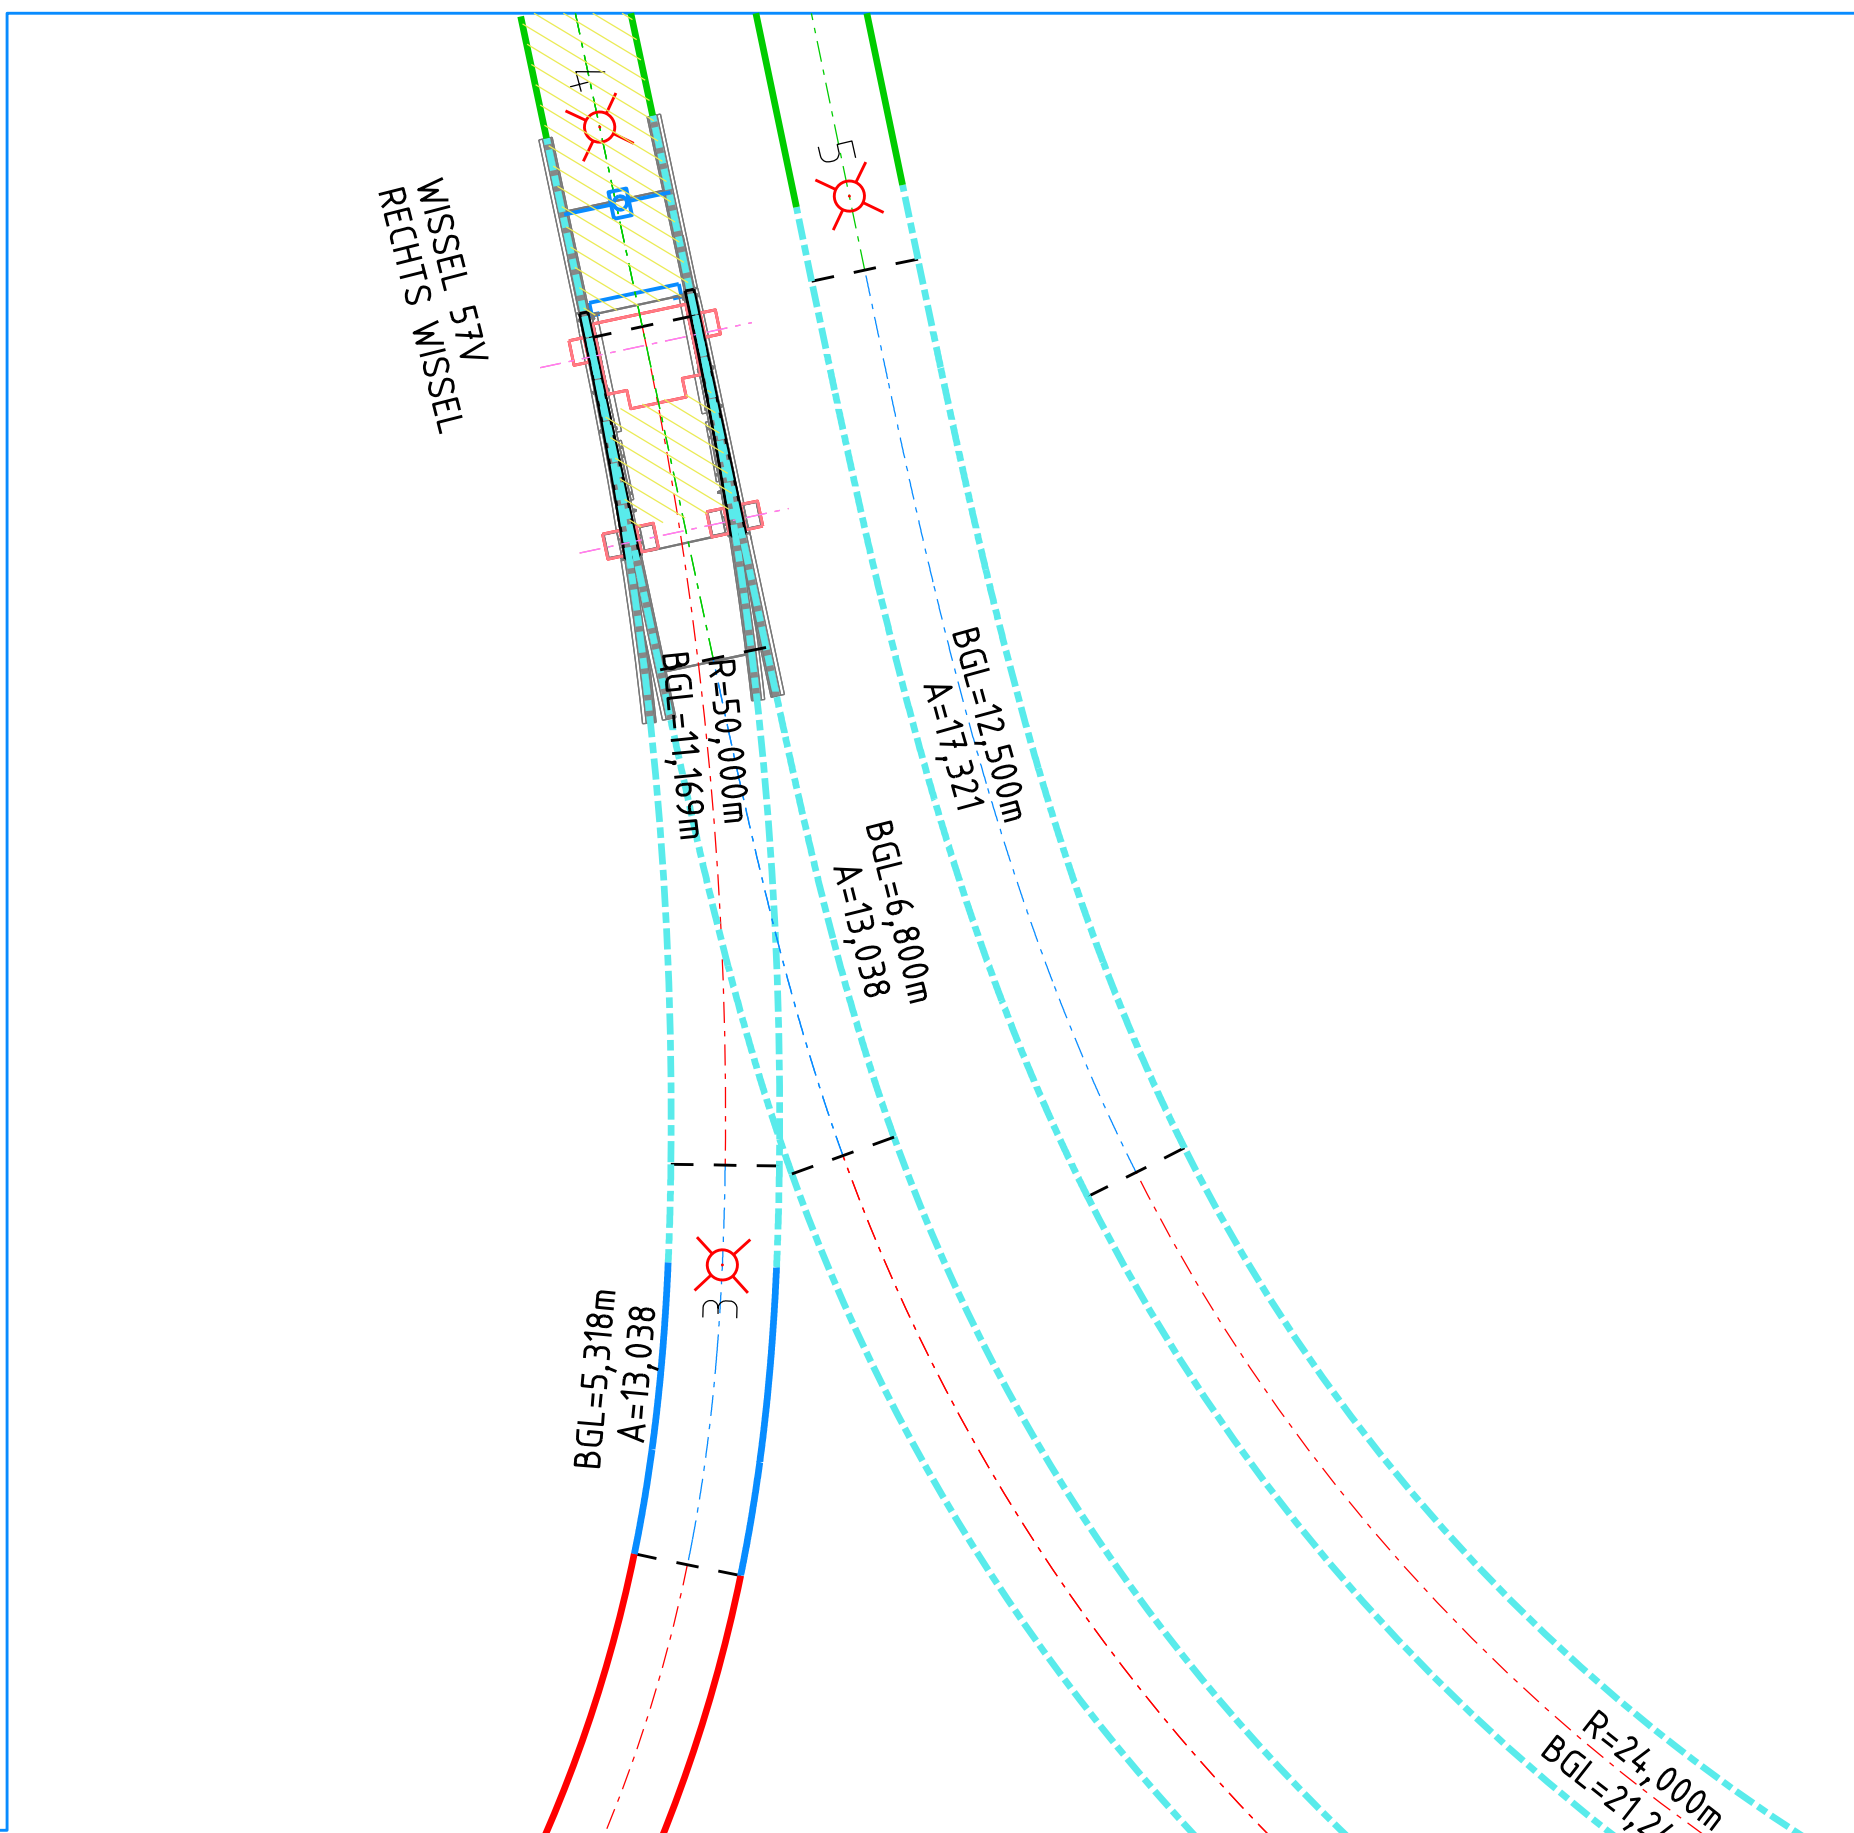

COÖRDINATENLIJST		
COÖRDINATENPUNTEN OP DE FAHRLIN		
Nr.	X	Y
1	121182,595	487334,085
2	121178,745	487358,017
3	121164,909	487366,897
4	121149,999	487369,523
5	121151,795	487372,443
6	121189,744	487408,551
7	121194,155	487412,820
8	121196,065	487411,398
9	121206,801	487464,364
10	121218,062	487479,340
11	121213,487	487479,391
12	121278,680	487590,651
13	121277,187	487591,676
14	121289,620	487605,425

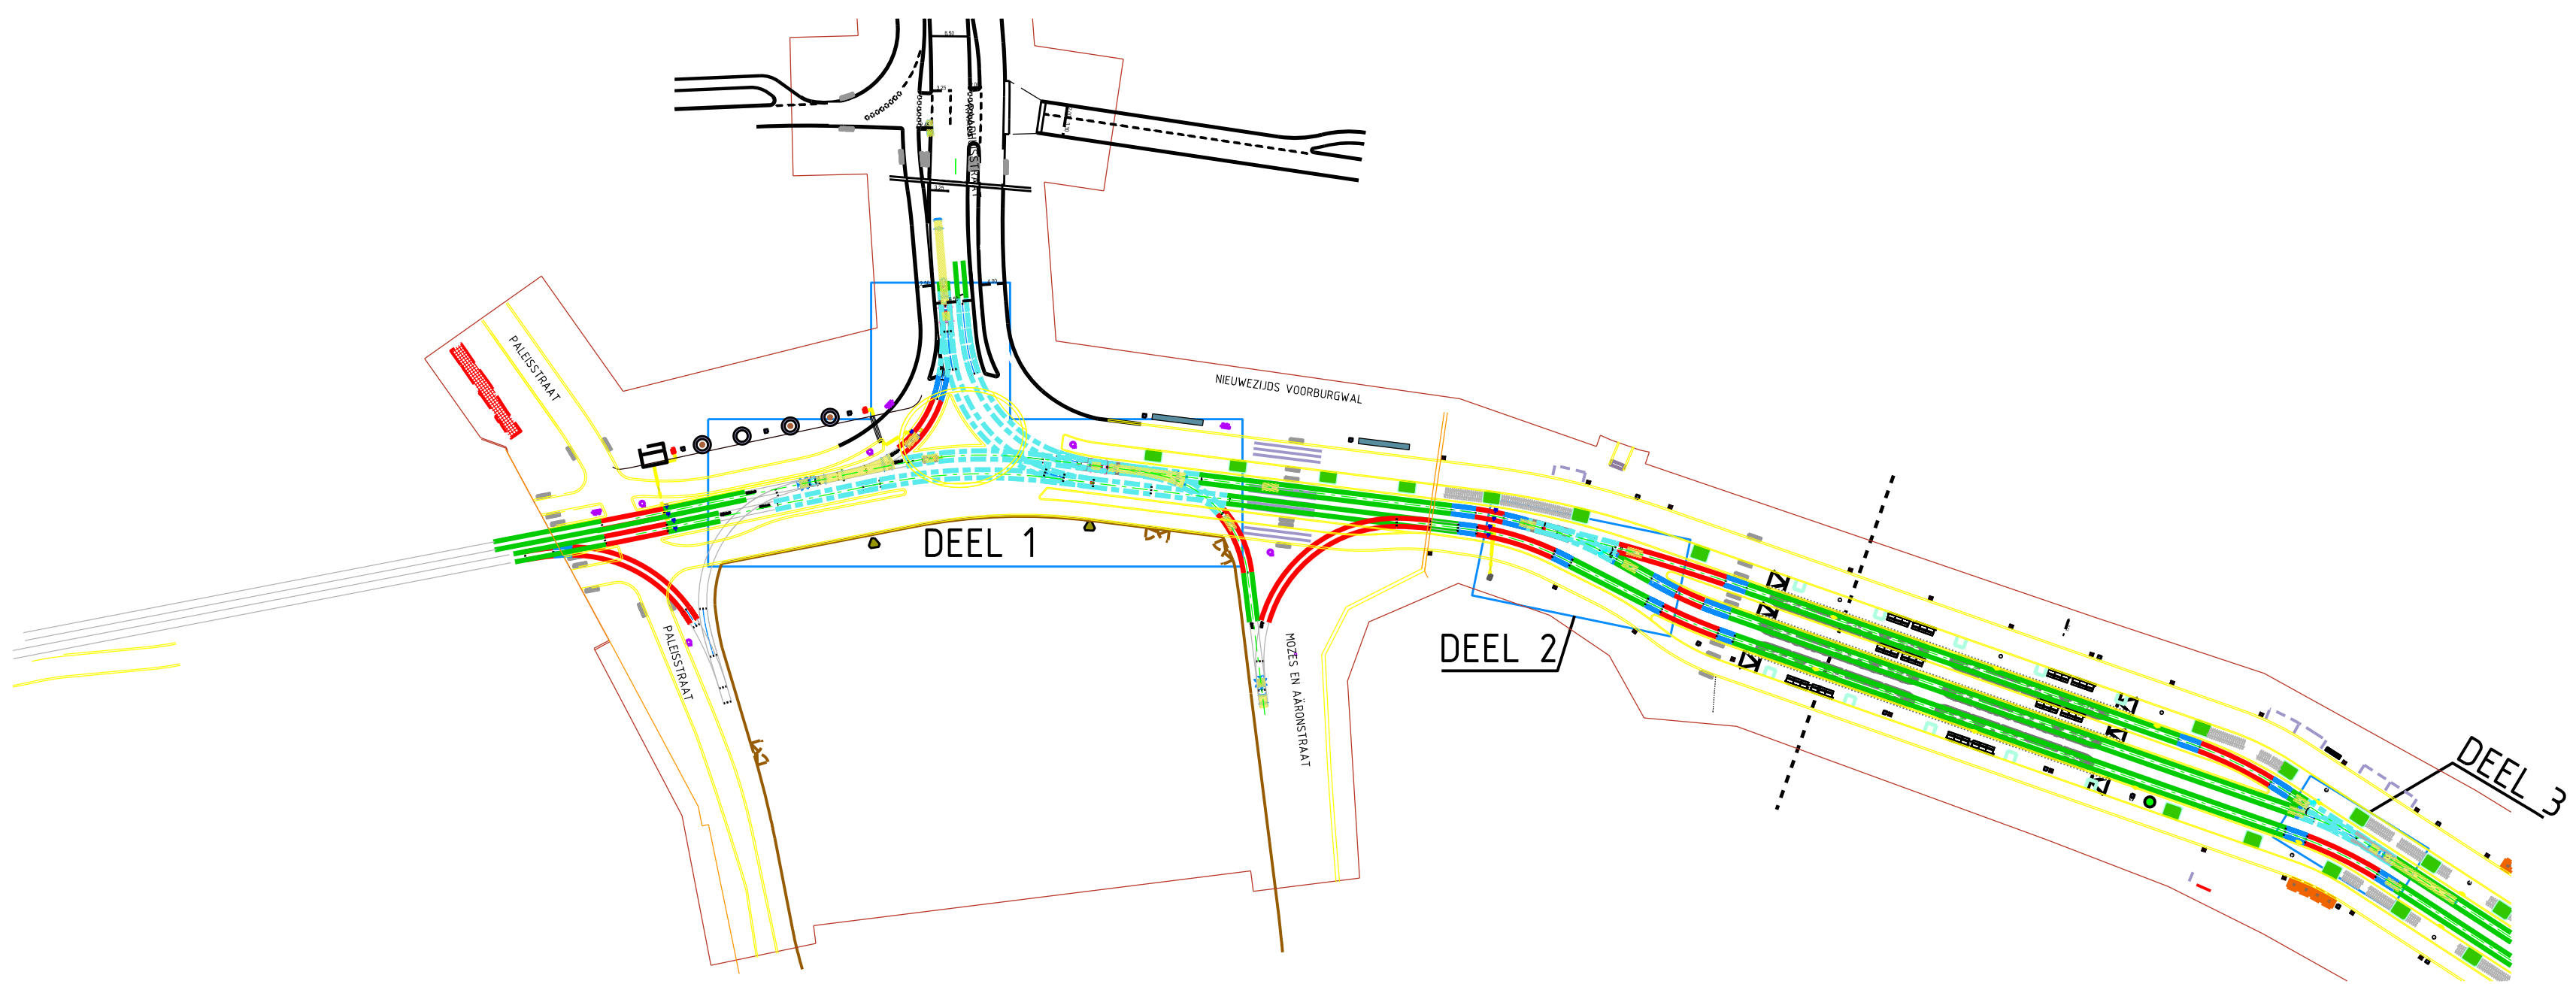

Tekeningenlijst GVB Nieuweijds Voorburgwal noord	
Tekeningnummer	Omschrijving
WB13139A-0	Klemonstructie
WB13036A-0	Lesplanen
WB13016A-0	Afwegingsbak voor H&K bak
EE-430-H	Afwegingsconstructies taraanba
WB13128-H	Ondep hartstuk
WB13207	Dwaarsverbinding bus
WB13208	Dwaarsverbinding bus geleider
WB13209	Dwaarsverbinding strip (voor tussen het wissel en hartstuk)
WB13210	Dwaarsverbinding strip geleider
WB14010A-0	Cembre verbinding/ minus aansluiting
WB13219A-0	RAS bakken
WB13087	Kortsluitstrang
WB10332_blad 1 en 2	Wissel (meetsluiting)
WB10332_blad 1 en 2	Wissel (rechtsafgebogen)

GVB Infra BV,
Postbus 2131
1000 CC Amsterdam
Tel: 020 - 460.6666

Print: 6/3/2020 10:08:47 AM Name: chensu