
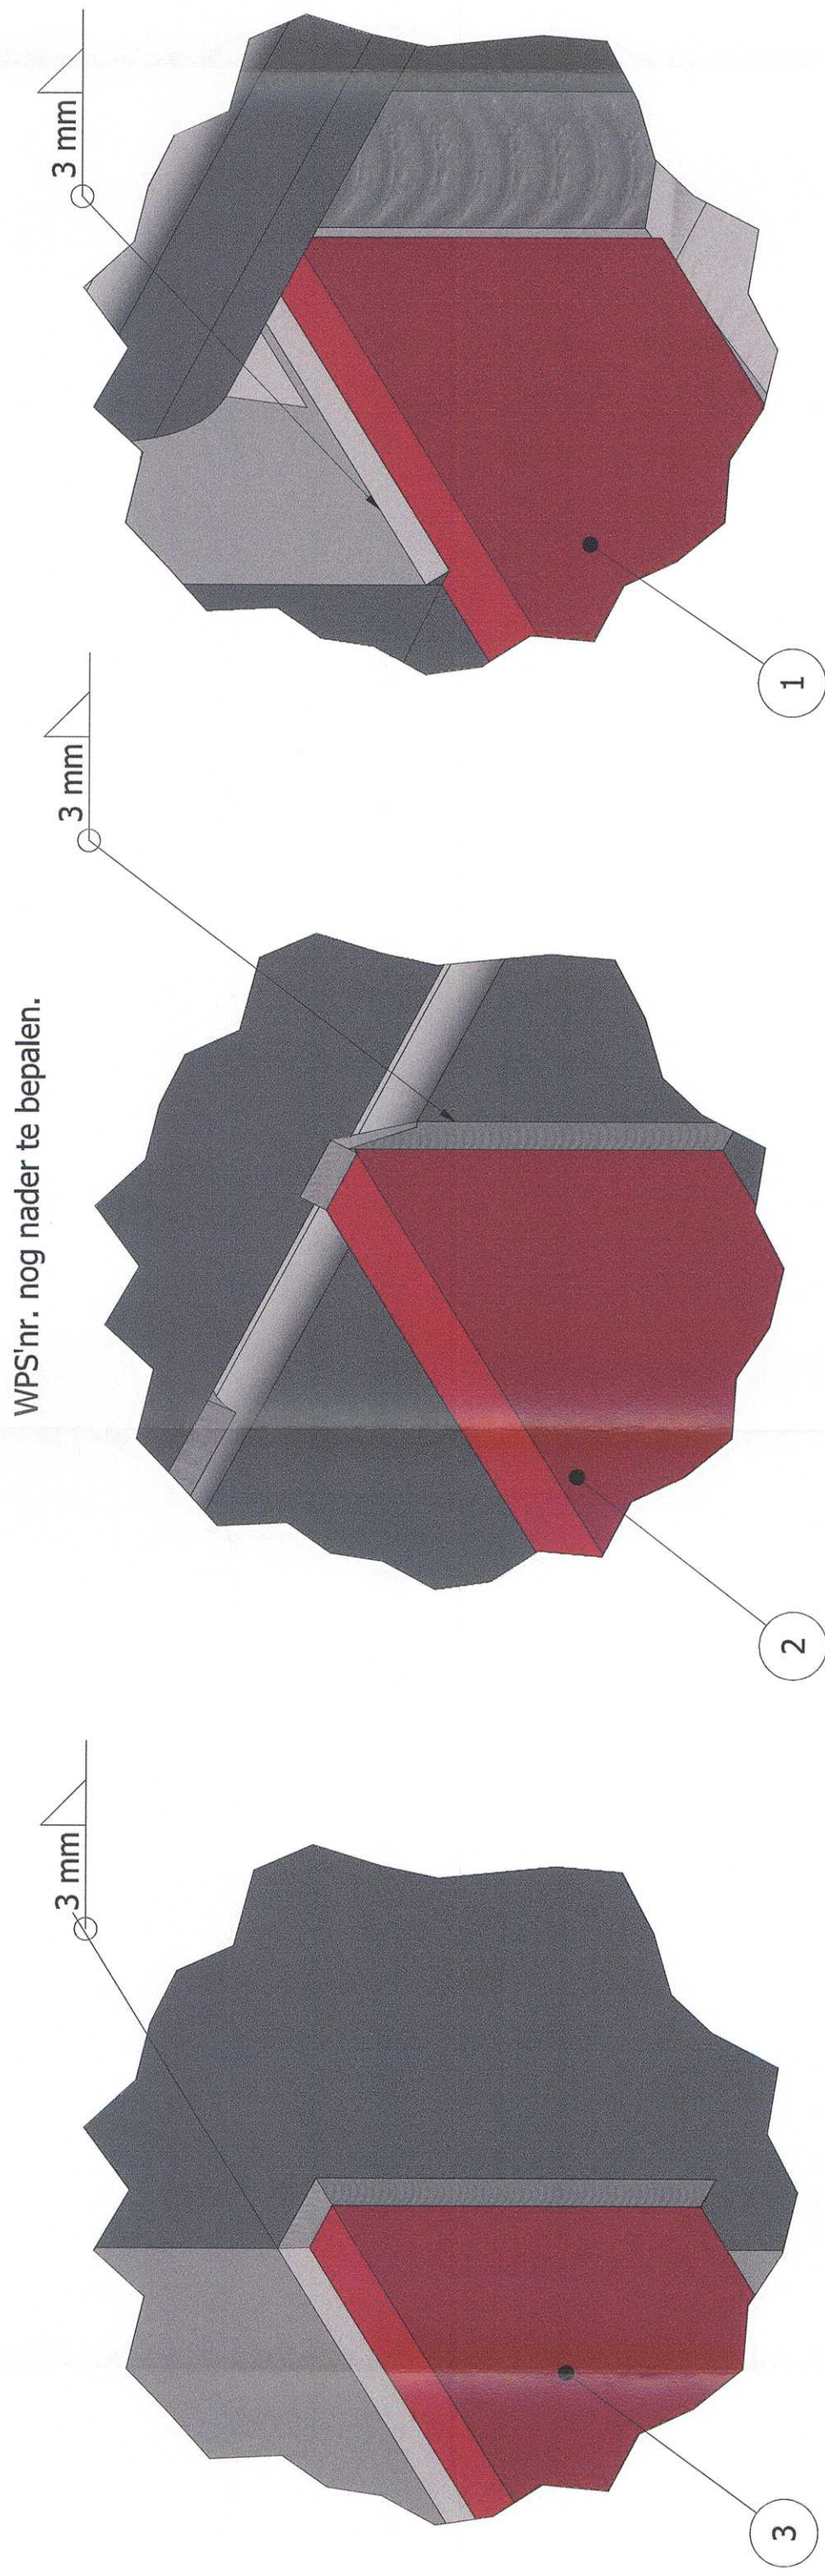


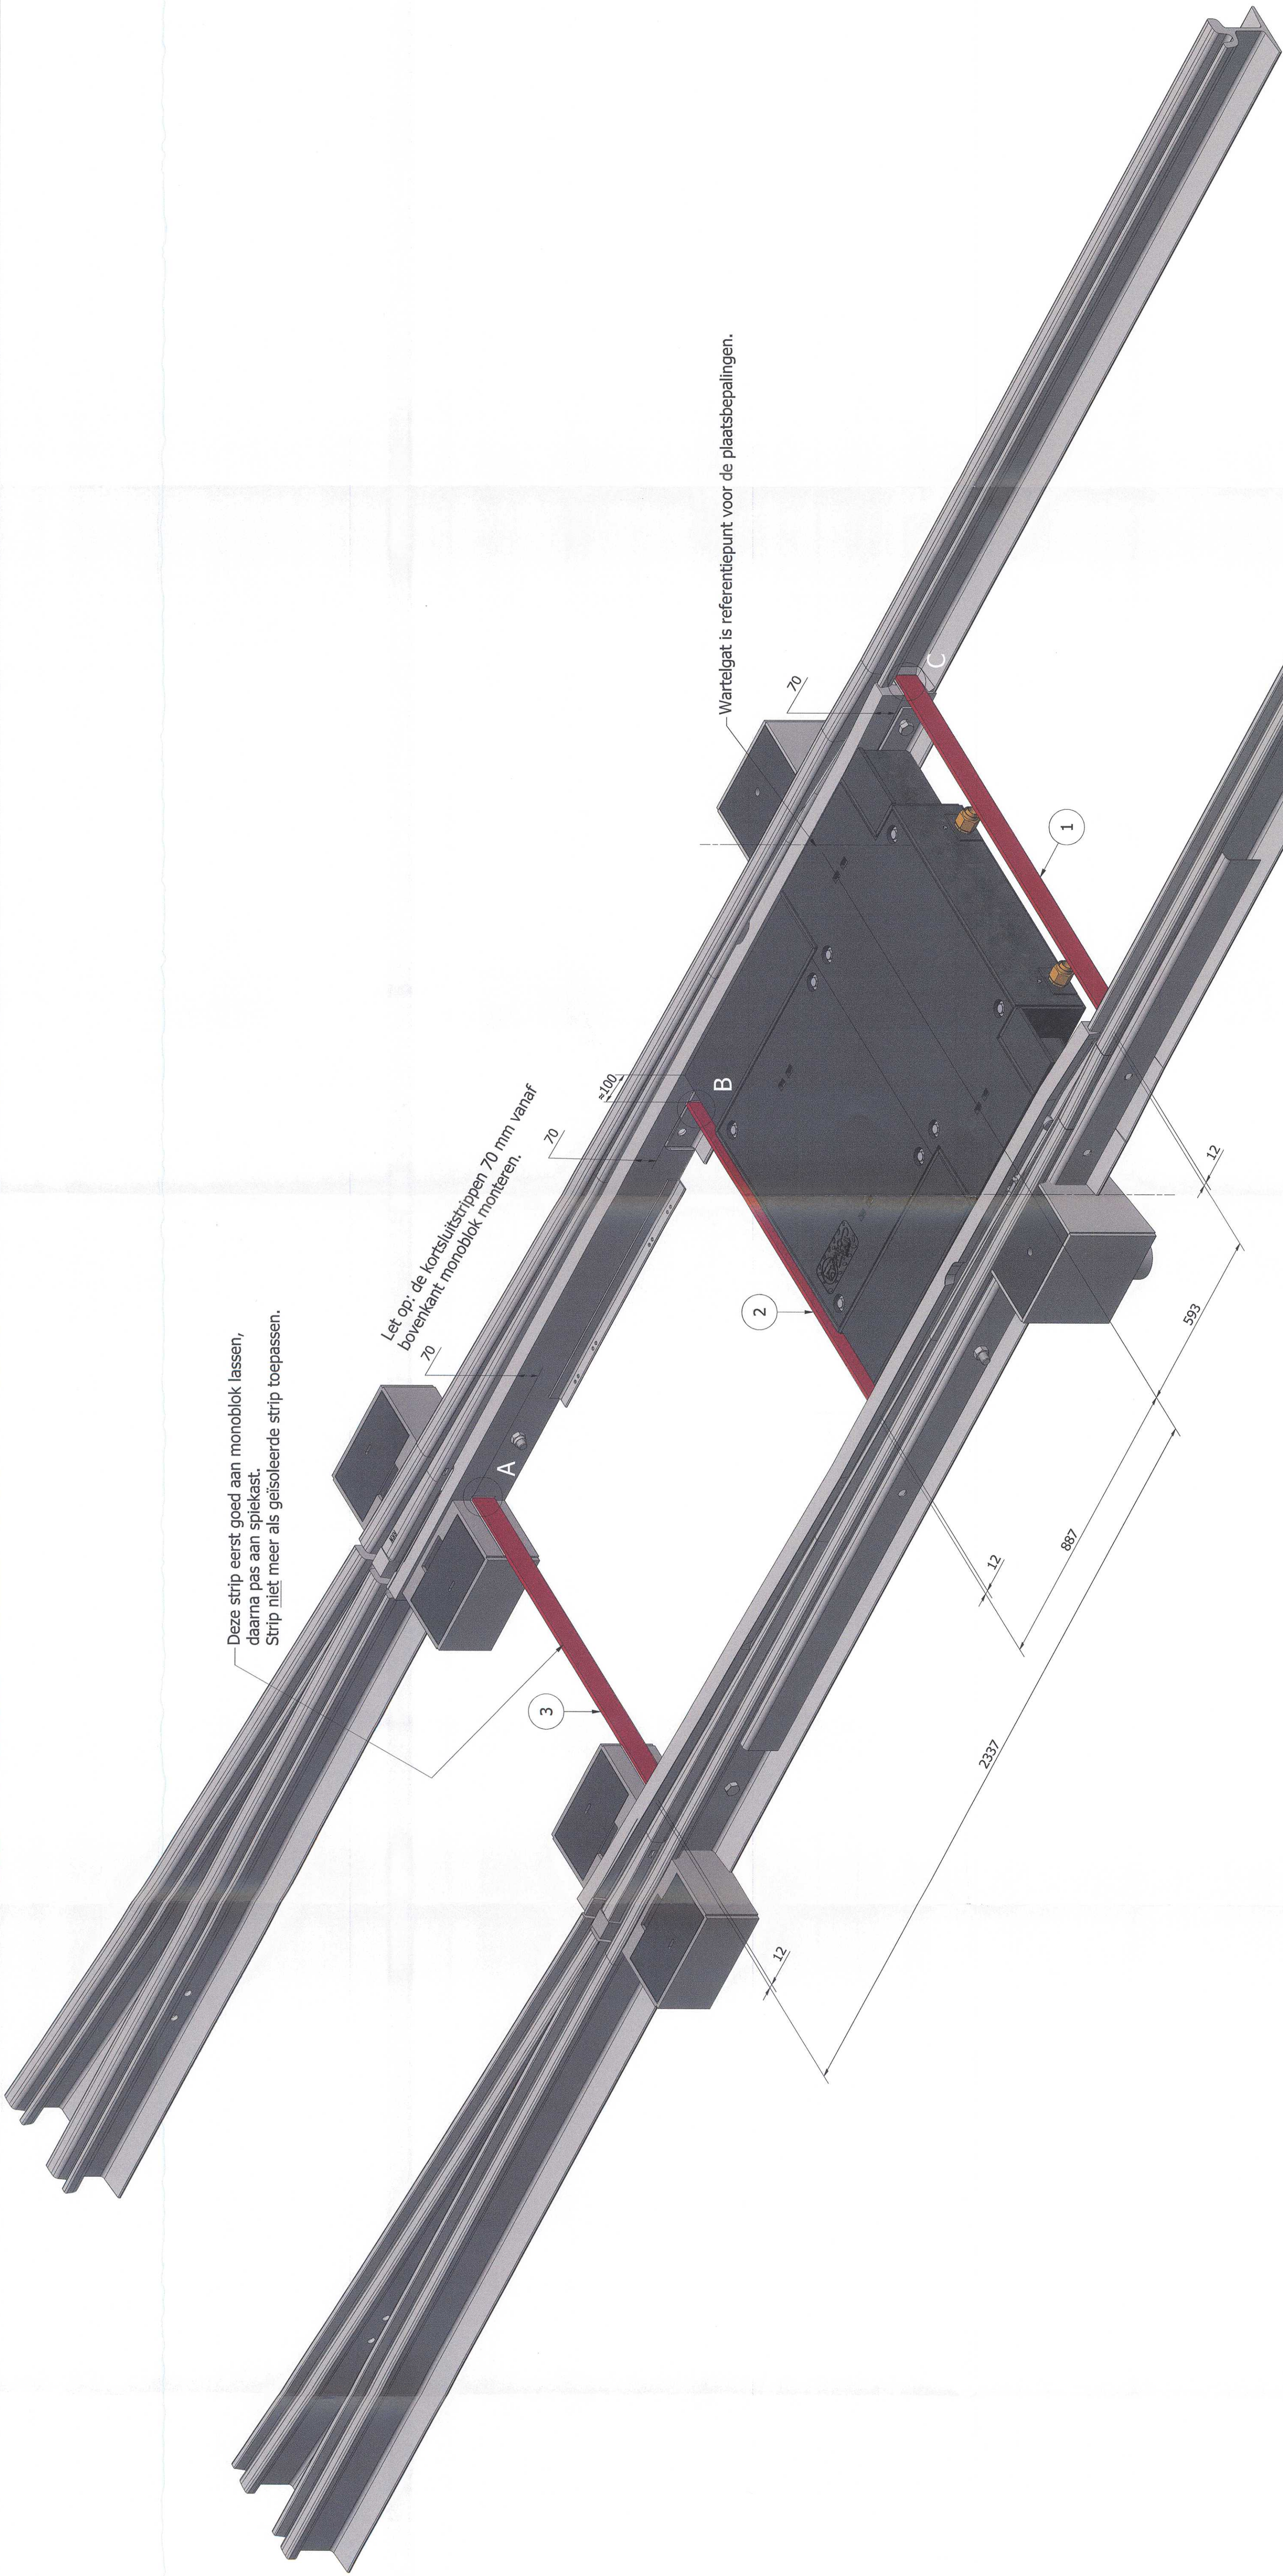

Detail A
(schaal 1:1)

Detail B
(schaal 1:1)

Detail C
(schaal 1:1)

Algemene opmerking:
Deze 3 kortsluitstrippen vervangen de montagestrips voor cambreverbindingen (zie tek.nr's. WTB14058/-059) zoals vermeld op S&T-tek.nr. ST-02.W000.4.20 wijz. B.

Wijz.	A	NVR	Gef.	Datum	Omschrijving	Tek.	Con.	Team.	Proj.	Ass.m.
3	1	1	1	24-4-18	Positie kortsluitstrip 2 gewijzigd	ESP				
					Kortsluitstrip 3					
					aan spiekast					
					70x12 mm; L = 1182 mm					
2	1	1	1		Kortsluitstrip 2					
					S235JR 1.0038 /					
					70x12 mm; L = 1232 mm					
1	1	1	1		Kortsluitstrip 1					
					S235JR 1.0038 /					
					70x12 mm; L = 1393 mm					
Stuknr.	#				Benaming					
					Mat./Afm.					
					Art.nr.					

N.B. kortsluitstrippen dienen alleen te worden toegepast bij elektrische wisselstellers (ESP-02).
Dus niet bij handbediende/mechanische wisselstellers (MVSP) of geïsoleerde wissels.

Tolerantie indien niet aangegeven ± 0,5 mm en/of ± 0,5°. Scherpe kanten breken.



GVB Infra B.V.
Postbus 2131
1000 CC Amsterdam
Tel: 020-4606666

Getekend	Naam	Alkoord	Datum	WTB nummer
Gecontroleerd	N. van Rijn		21-8-2017	
Teamleider	H. van Randen			Postcode
Projectleider				Plan nummer
Beheerder				WBS nummer
Discipline	Tram			
Onderdeel	Posities kortsluitstrippen (WGT-Tram 20170424)			
Project	Algemeen			
Tekeningnummer	Wijziging	Blad	Van	Formaat A1
WTB10367	A	1	1	Schaal 1 : 9

© 2017 GVB. Alle rechten voorbehouden.