
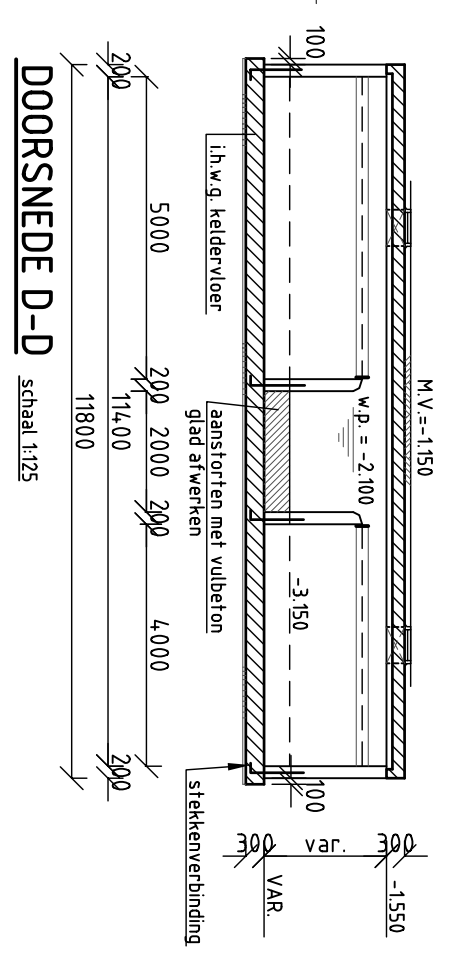
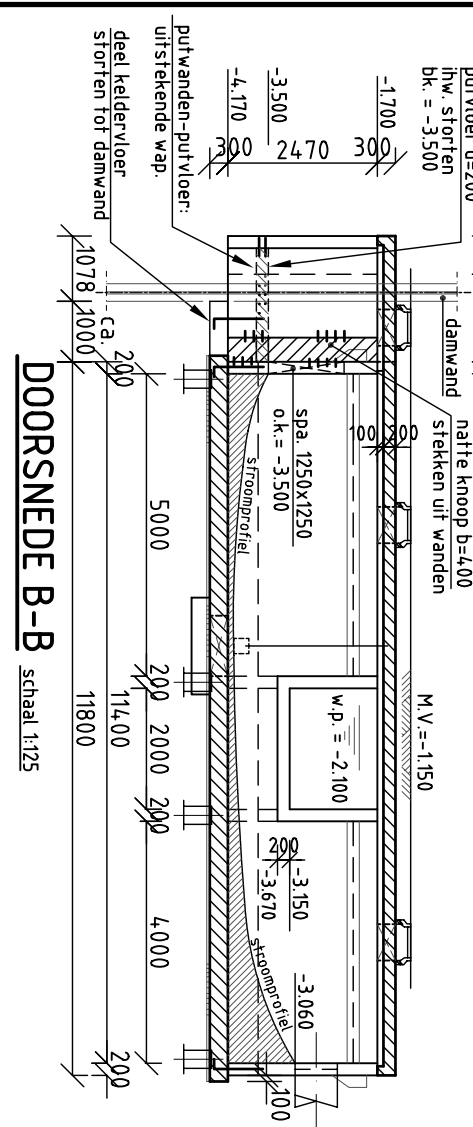
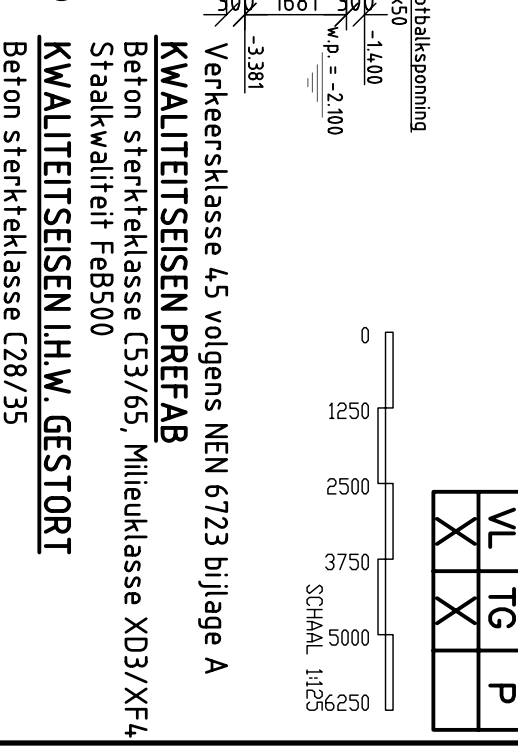
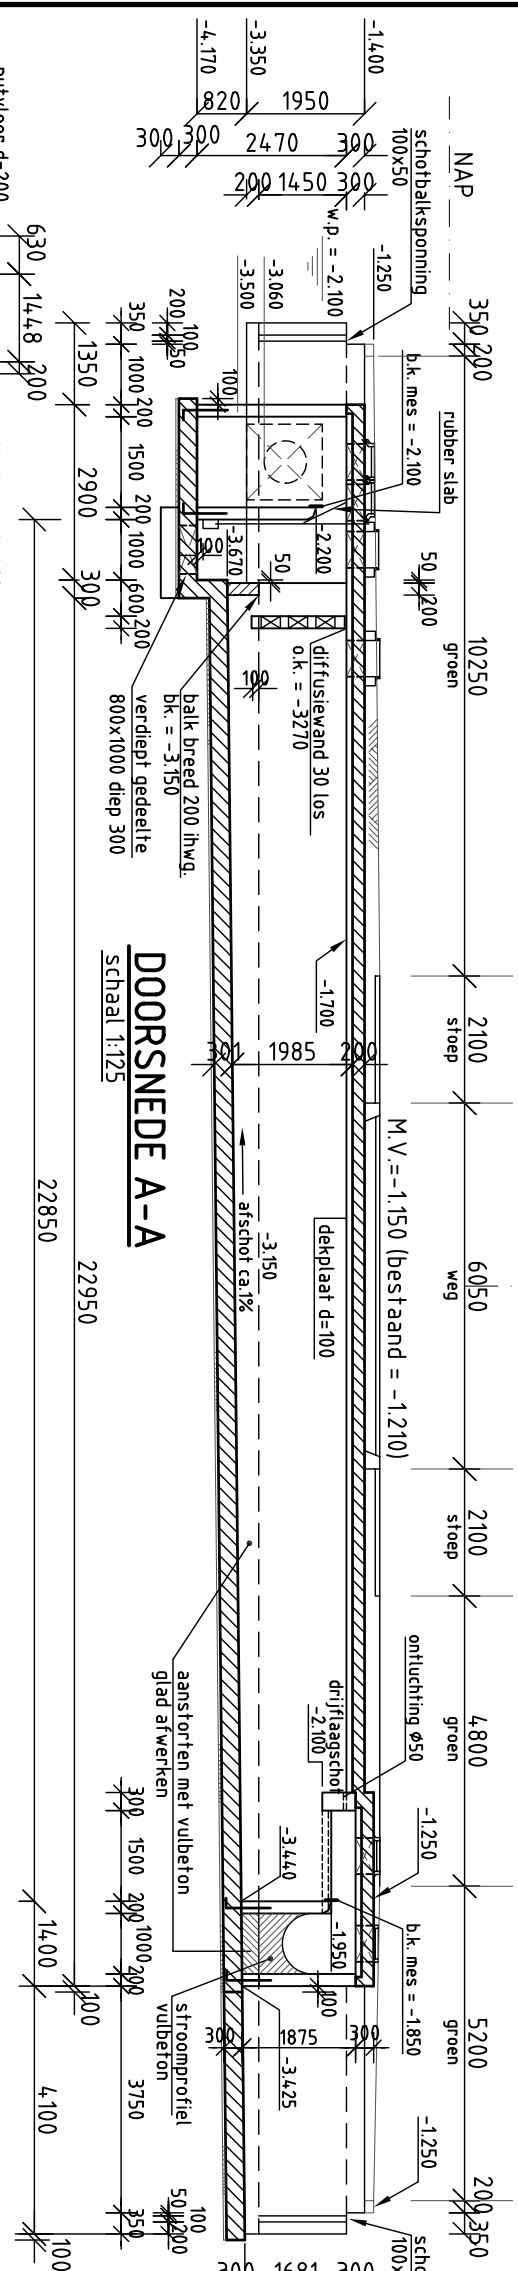
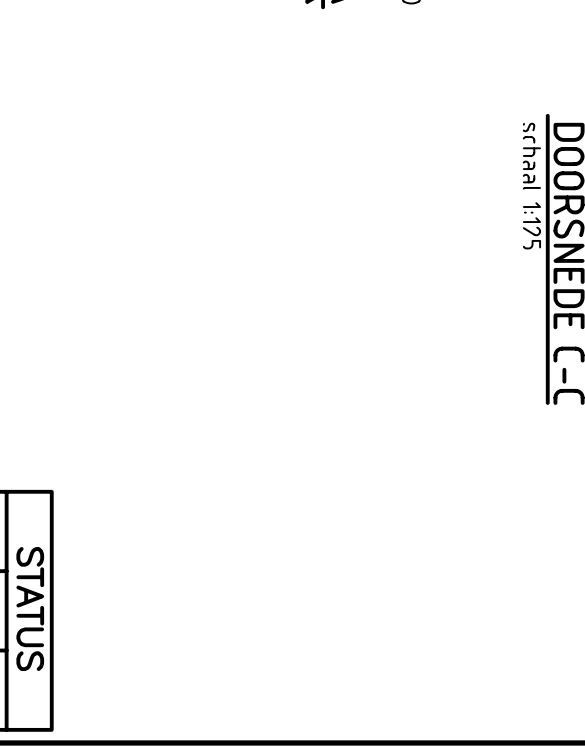
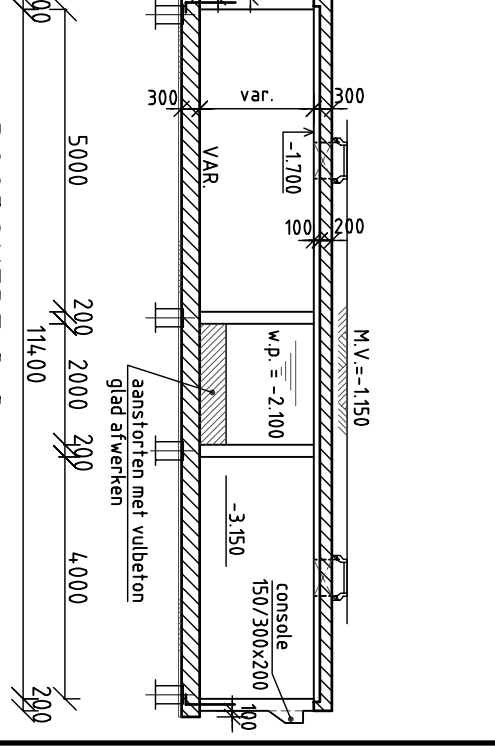


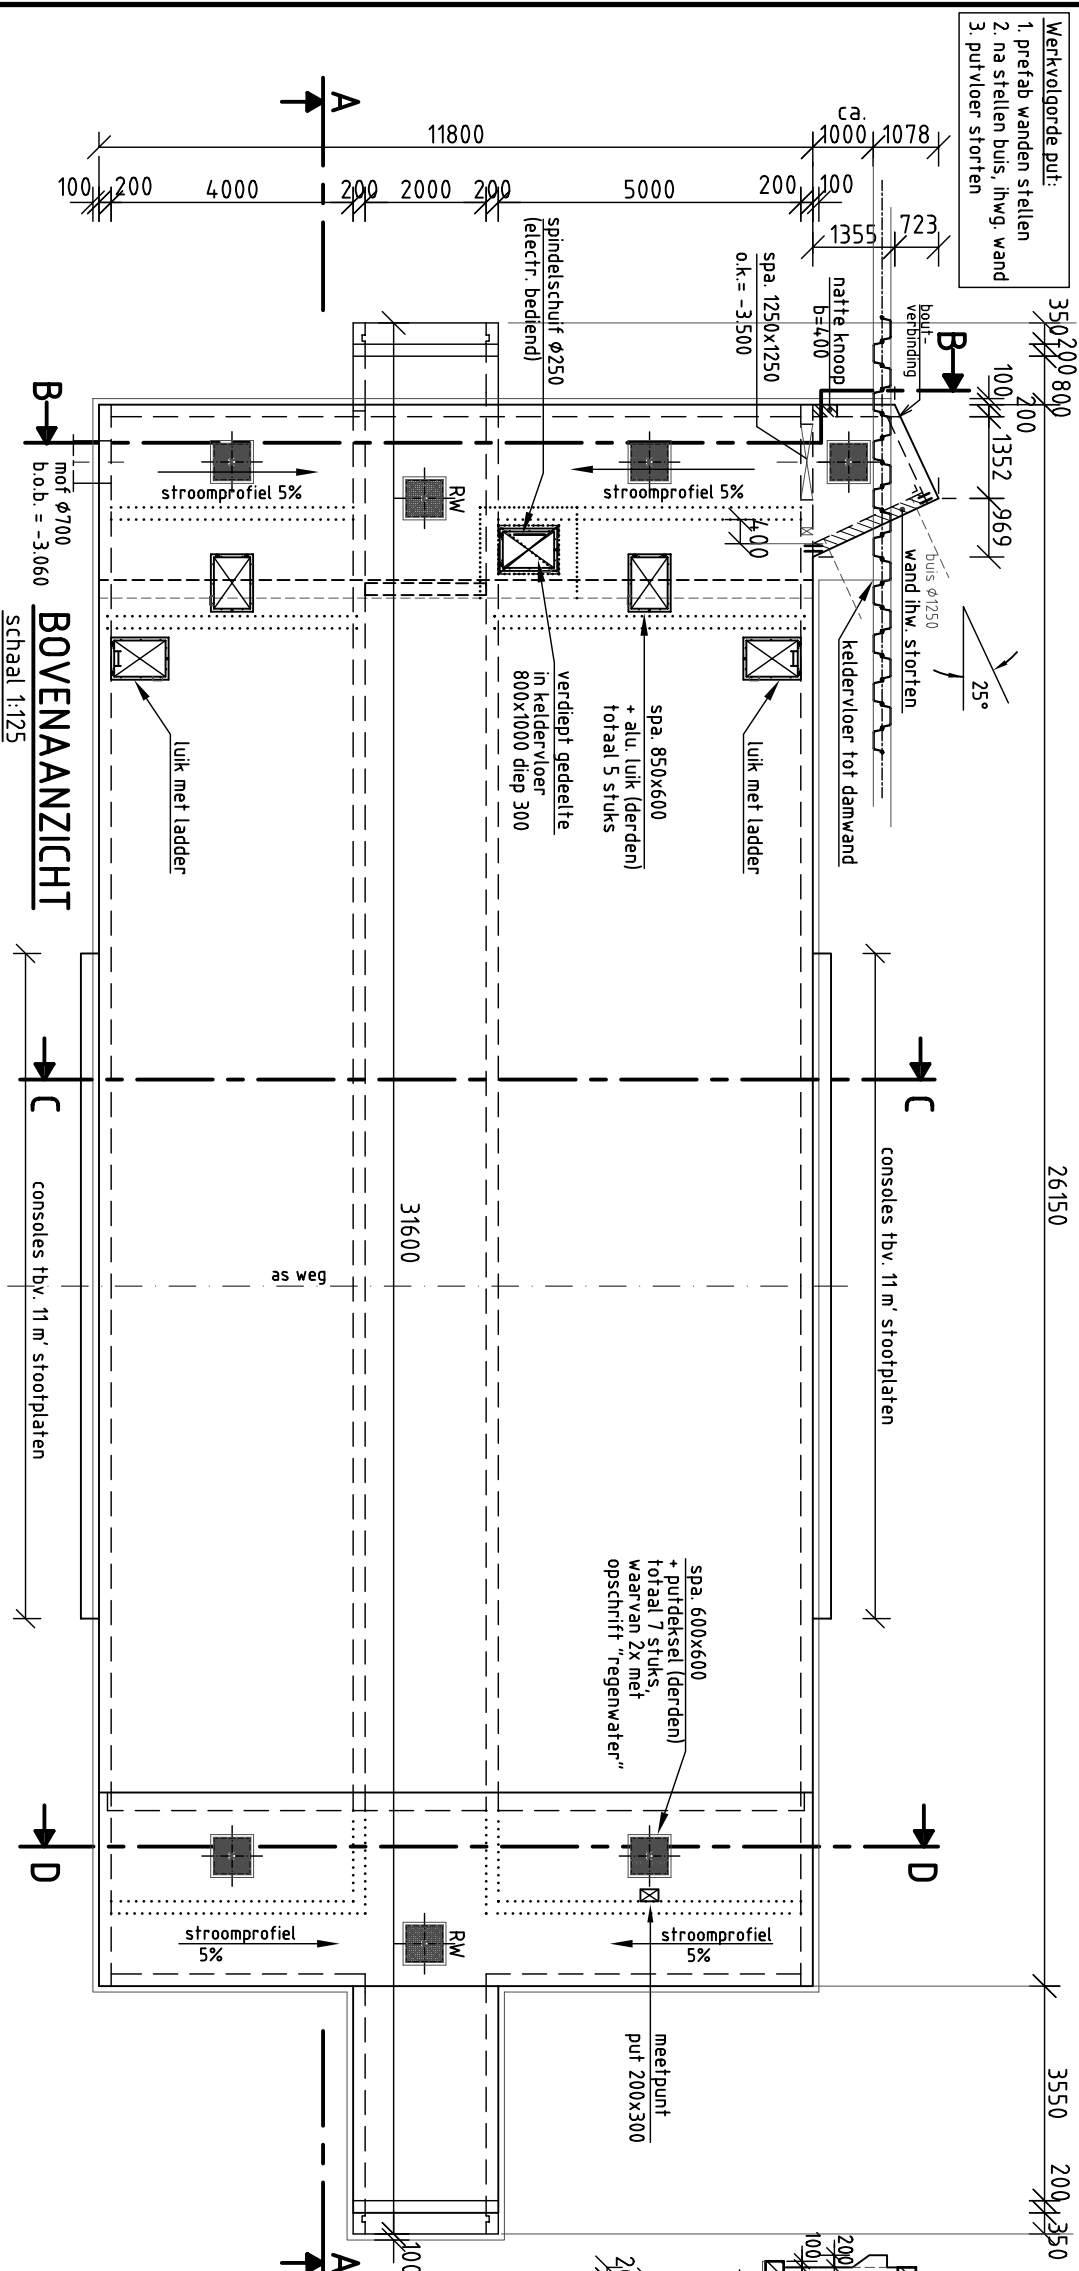

STATUS		
VL	TG	P
X	X	

Verkeersklasse 45 volgens NEN 6723 bijlage A

KWALITEITSEISEN PREFAB

Beton sterkteklasse C53/65, Milieuklasse XD3/XF4

KWALITEITSEISEN I.H.W. GESTORT

Beton sterkteklasse C28/35

Beton sterkteklasse C35/45 bij druklaag dek
Milieuklasse XD3/XF4

Staalkwaliteit FeB500

Maten in mm

Hoogtematen in meters tov. NAP

 Waco Lingen HERION	Postbus 219 4600 AE Bergen op Zoom Leijweg 23 Telefoon : (0)64 214200 Telefax : (0)64 234364 E-mail : info@wacolingen.nl		Sch. t:125	Datum	W/jz	Datum
			Getekend	08-06-07	A	
		Tek. AOS		B		
opdrachtgever: GEMEENTE BODEGRAVEN			Contr. VAS	C		
obj ekt: BBB EIBER / LIJSTER			Constr. CVW	D		
onderdeel: DEFINITIEF ONTWERP			Order nr 100.488		Blad nr. 1000	