




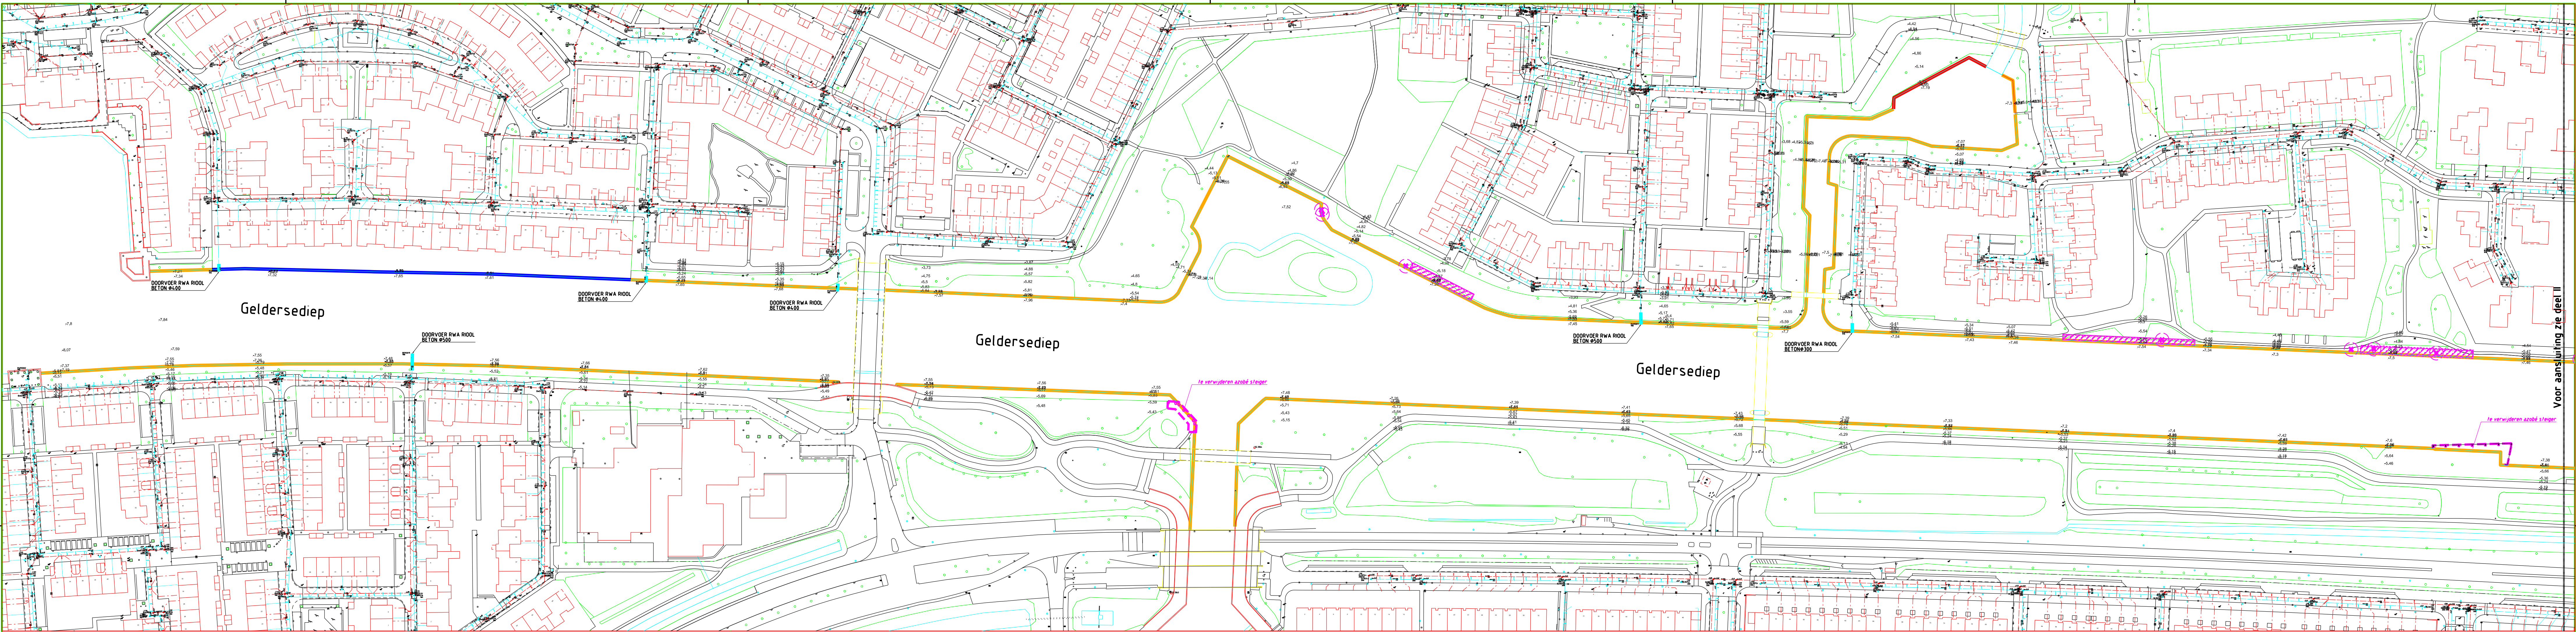


Overzicht deel I
Schaal 1:1000

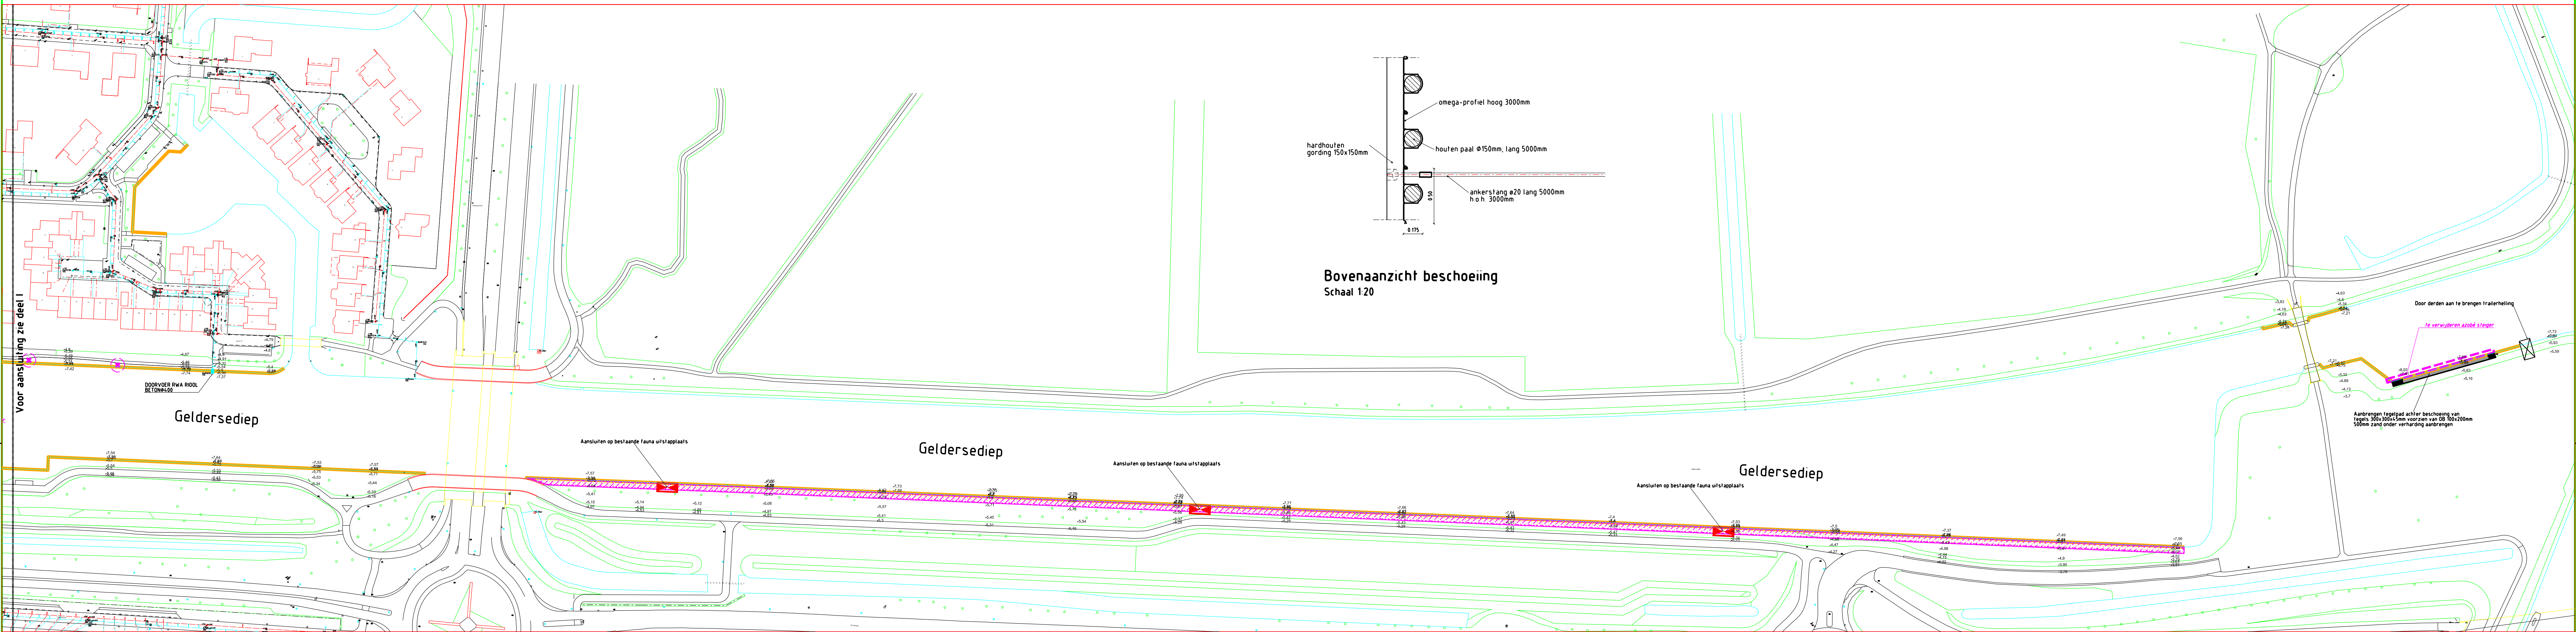


Overzicht deel II
Schaal 1:1000

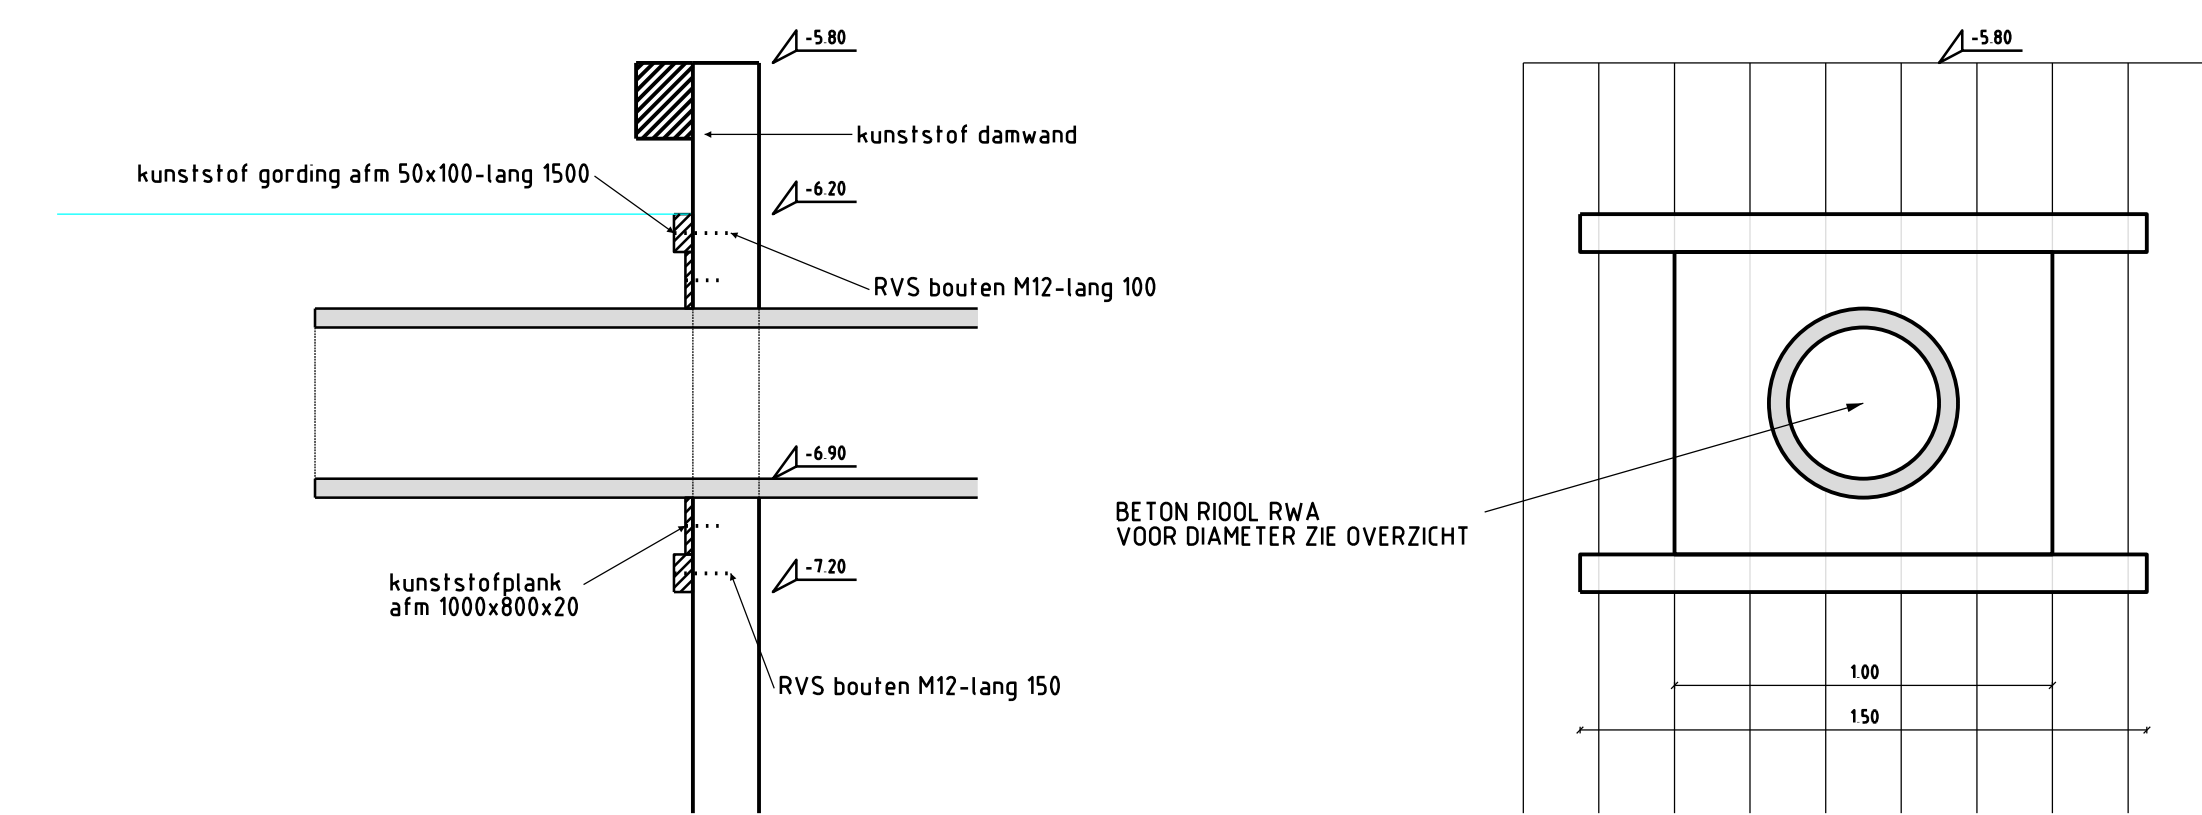


Aanbrengen uitmonding RWA riool
Schaal 120

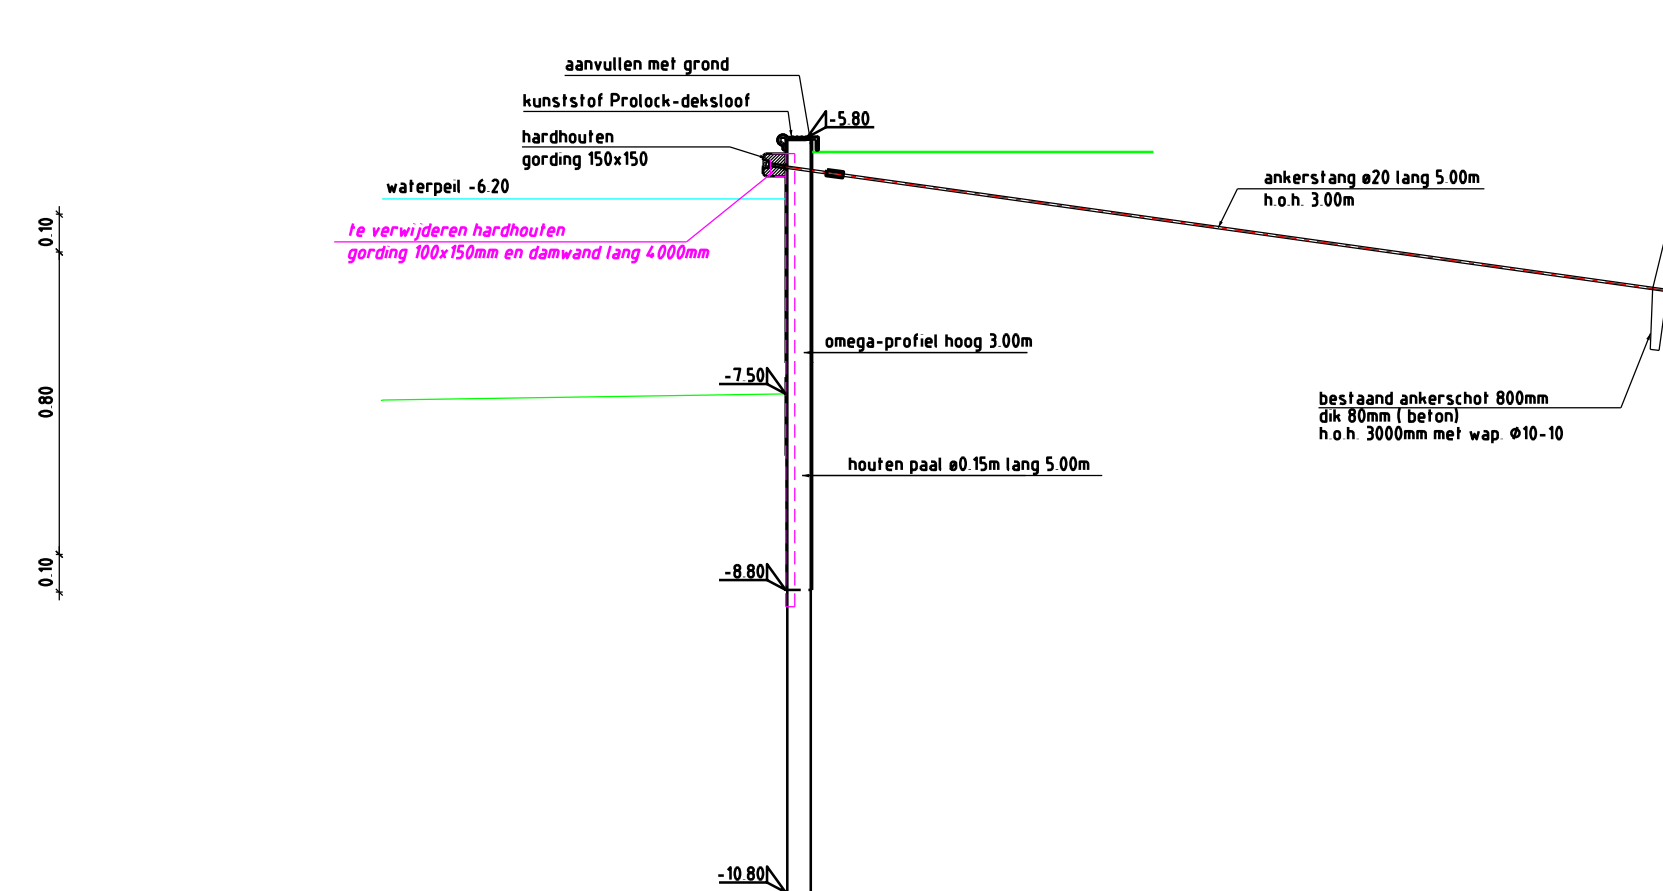

Principe profiel 1
vervang beschoeiing
Schaal 150

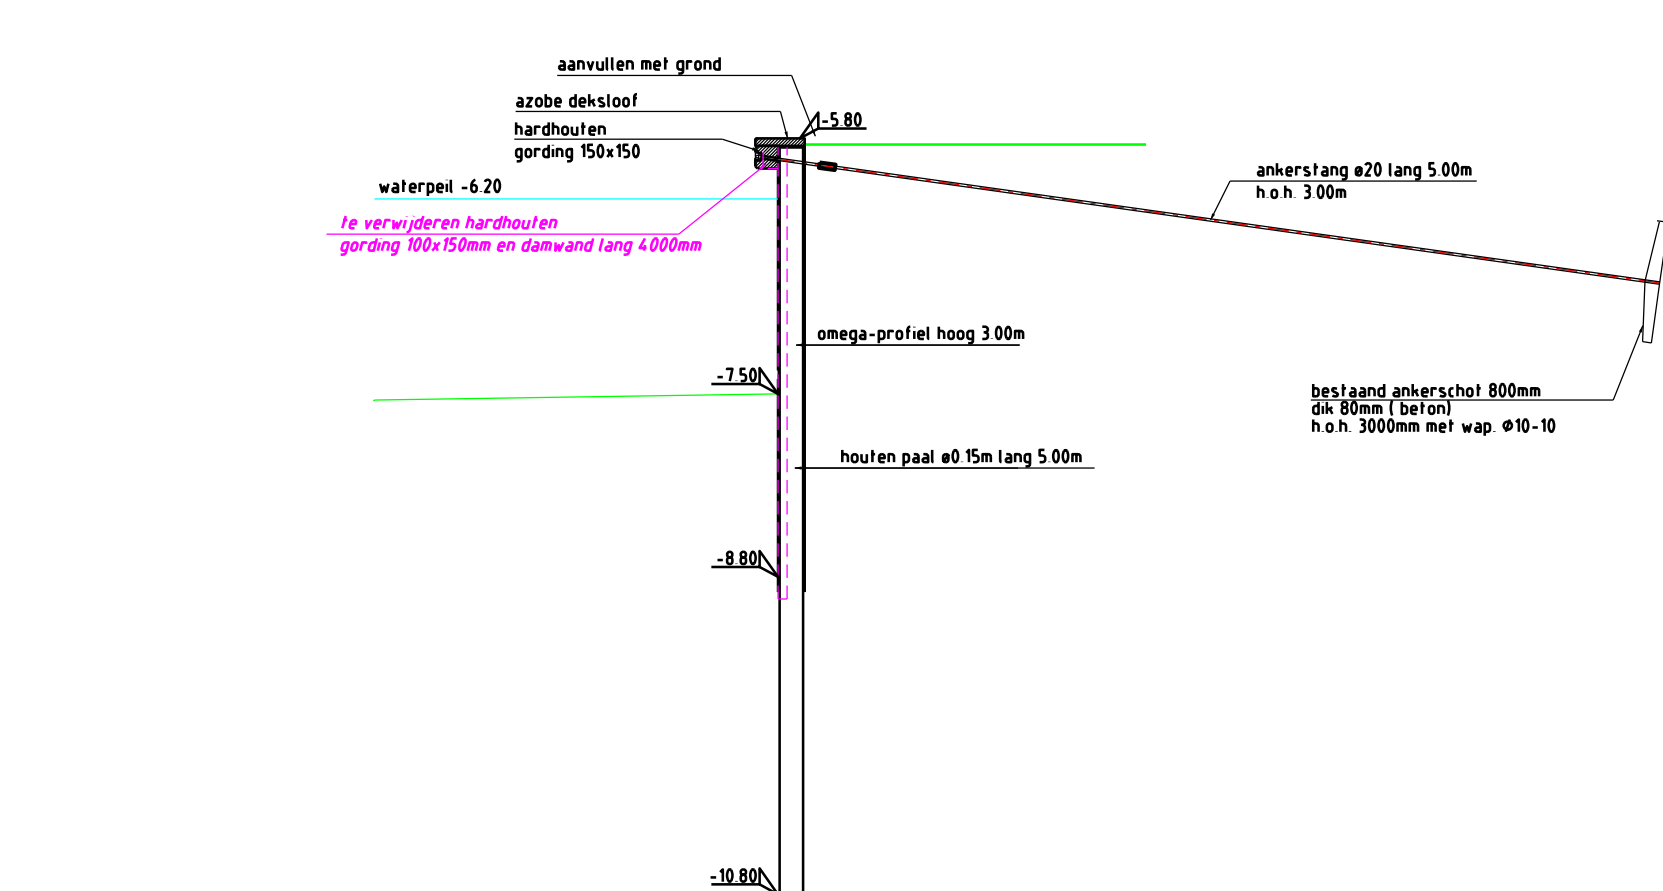

Principe profiel 2
vervang beschoeiing
Schaal 150

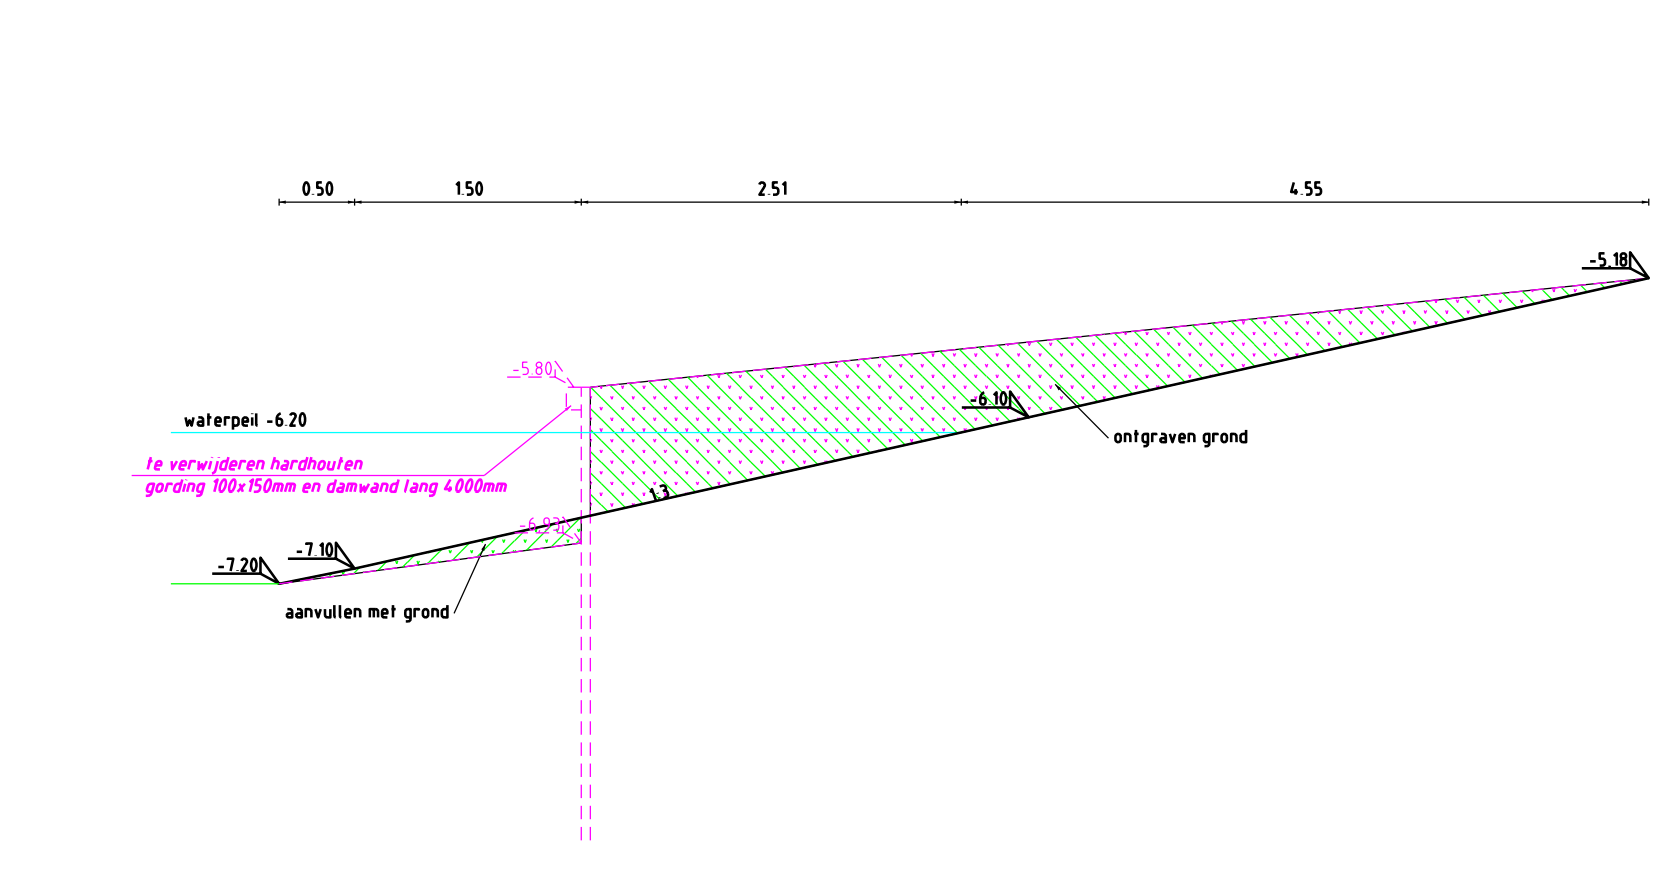

Principe profiel 3
natuurvriendelijke oevers
Schaal 150

Legenda

- Vervangen beschoeiing, zie principe profiel 1
- Vervangen beschoeiing achter woningen, zie principe profiel 2
- Beschoeiing verwijderen, aanbrengen natuurvriendelijke oevers
- Doorvoer RWA riool, voor diameter en materiaal zie tekening
- Aan te brengen tegelverharding, tegels 300x300x5
- Verwijderen houten steiger
- Verwijderen boom
- Verwijderen bossage
- Bestaande hoogte in meters t.o.v. NAP
- Bestaande fauna uitstapplaats

BESTEK T.

GO Beschoeiing Geldersediep
Overzicht situatie

Projectnummer	Documentcode	Revisienummer	Revisiename	Tekeningnummer	Status
722801	Kunstwerken	413-003-00002.dgn	413-003-00002	Definitief	

Schaal	Formaat	Blaad	van	Tekenaar	Verke
1:1000	A0L	1	1	mkoervoet	

gemeente Lelystad

Gemeente Lelystad | Afdeling RW | Steedsheid 2 | Postbus 91 | 8200 AB Lelystad | 14-02-2021 | www.lelystad.nl

Locatie tekening: SP1EELS