


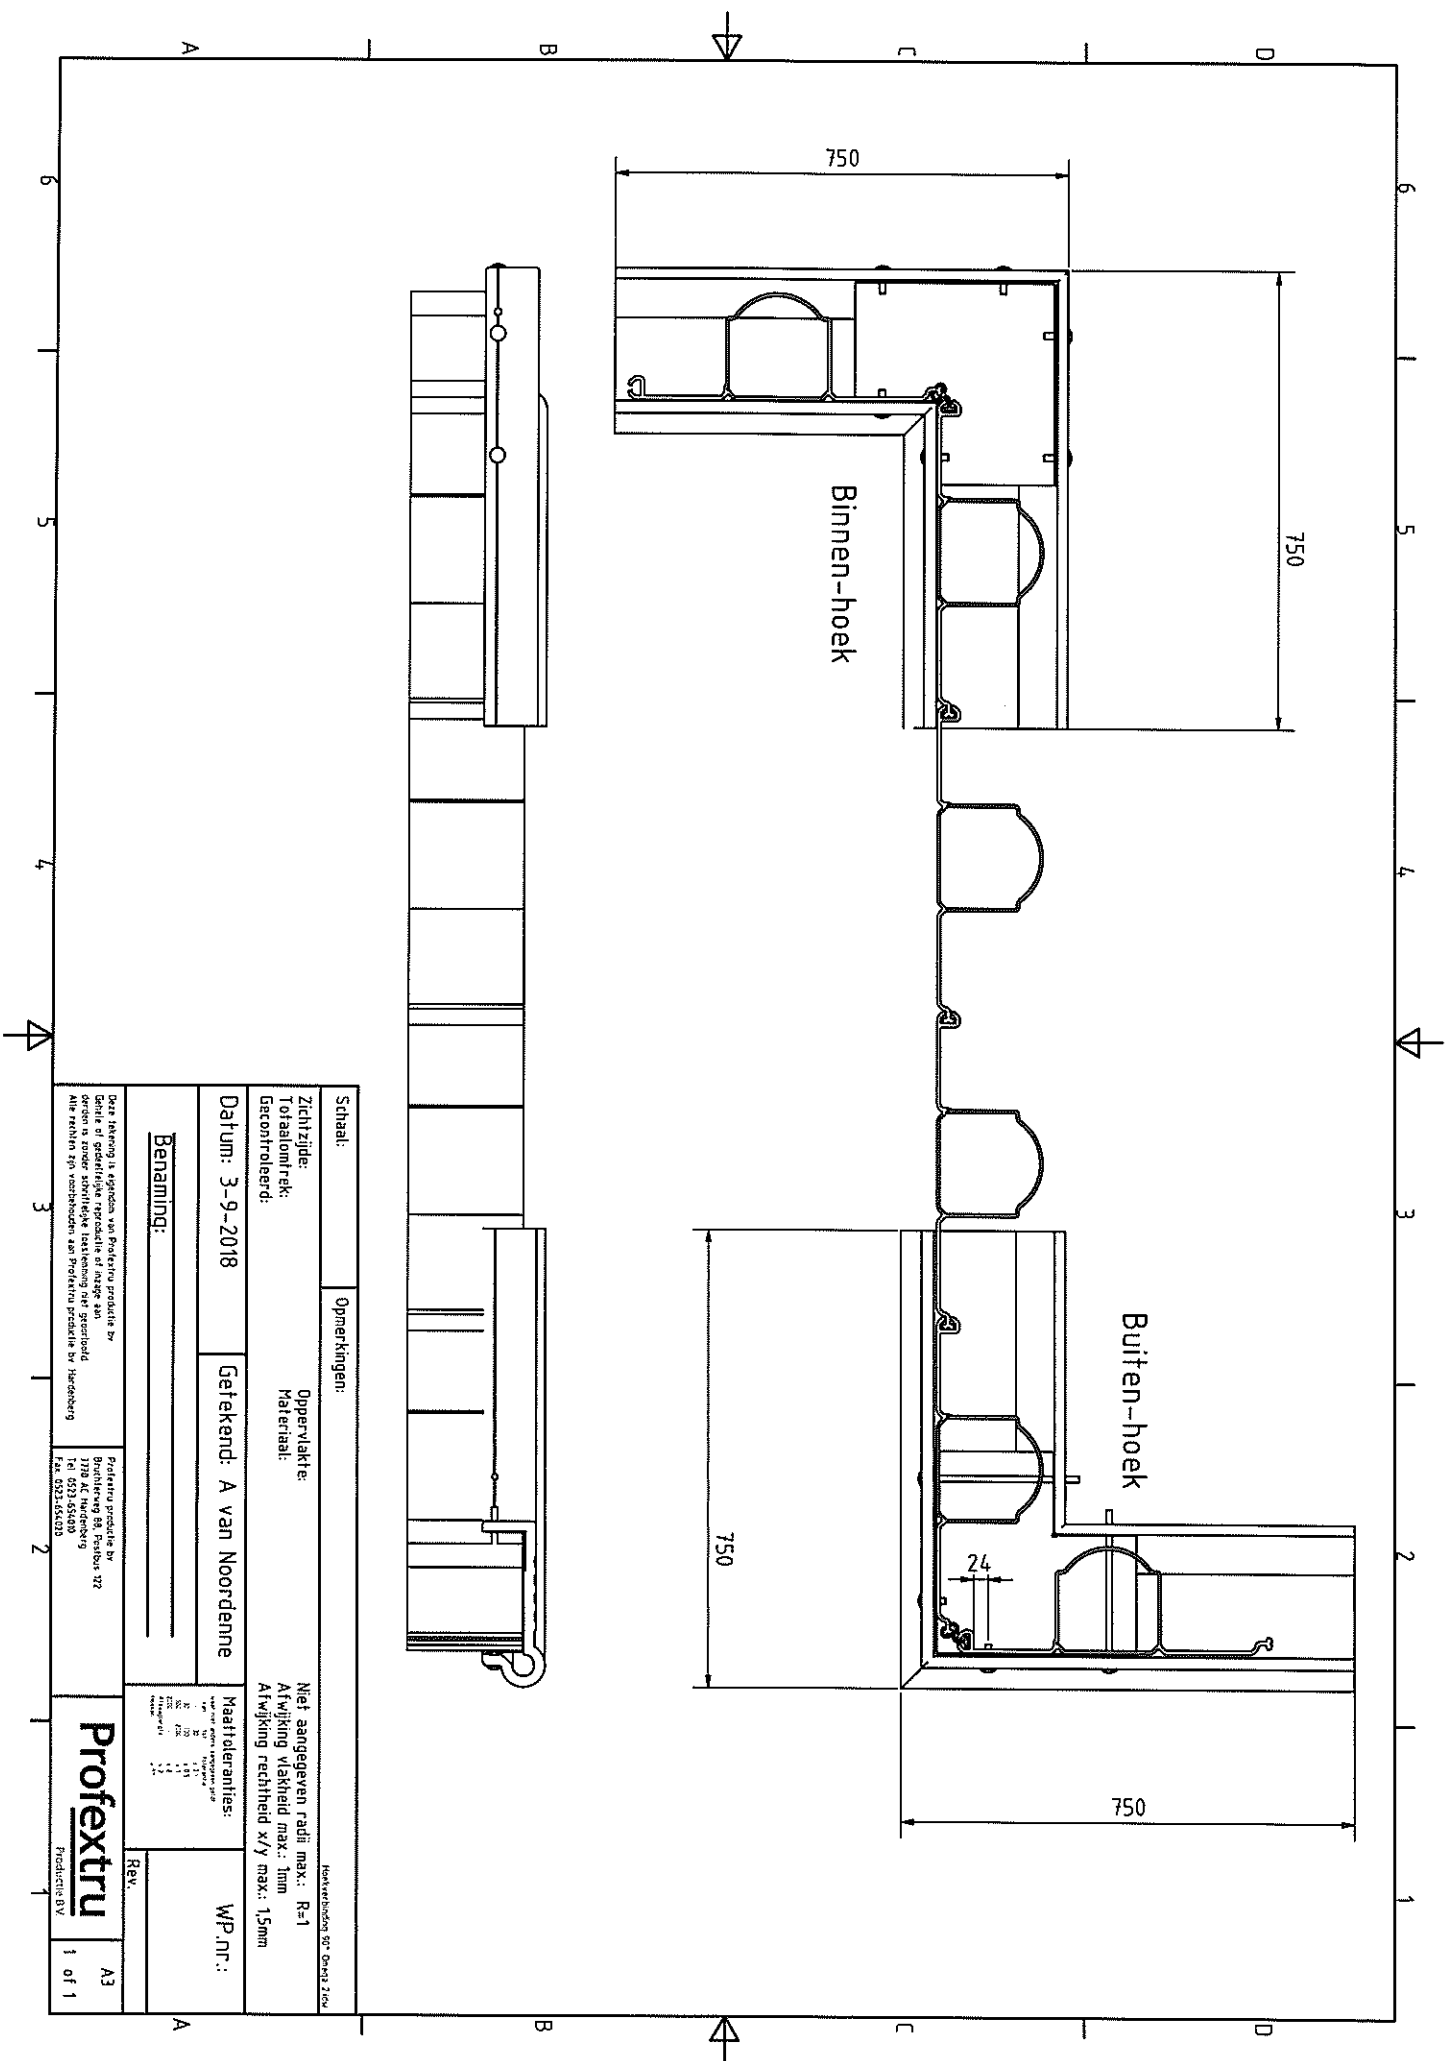

Schaal:		Opmerkingen:	
Zichtzijde:		Oppervlakte:	Niet aangegeven radii max.: R=1
Totaalontrek:		Materiaal:	Afwijking vlakheid max.: 1mm
Gecontroleerd:			Afwijking rechtheid x/y max.: 1,5mm
Datum: 3-9-2018		Getekend: A van Noordenne	
Benaming:		Maattoelanties:	


Productie bv		1 of 1



Aansluiting op vlakke wand

