Nieuwe Kozakkenstoep

Lange Wiep

1B 1A 2A 3A 2B 3B 5B 7B 9B 4B 6B 8B 10B 17B 15B 18B 16B 11B 13B 14B 12B

Betonbuis Ø500mm

Openen duiker
beton Ø500mm

PVC Ø125mm

Verwijderen duiker
PVC Ø125mm

Legenda

	kadastrale grens volgens PDOK.nl
	werkgrens
	talud kruin
	talud teen
120 PVC Ø125mm 120	Verwijderen duiker met materiaal, diameter en bob-hoogte
	handhaven opsluitband 150x250mm
	handhaven bestaande betonplaat 2.00x2.00m
	handhaven betonstraatstenen, kf, kl. heidepaars, in elleboogverband
	dempen watergang
16B	bestaande zakbaken
	bestaande ophoging (te egaliseren)

Situatie

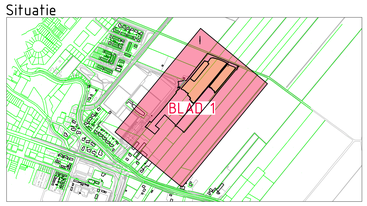

Gebouwlocatie en afmetingen ter indicatie, maten kunnen afwijken
Maten in meters, tenzij anders vermeld
Peilmaten in meters t.o.v. N.A.P., tenzij anders vermeld
Materialen in mm, tenzij anders vermeld
Diameters in mm, tenzij anders vermeld

0 5 10 15 20m

ADCIM
Adviesbureau voor Civiele techniek, Infrastructuur en Milieu
Rembrandtlaan 650
3362 AW Sliedrecht
Telefoon: +31 184 417500
Email: algemeen@adcim.nl

Definitief

Project: Achter de Schans te Werkendam (PB19-44A)

Opdrachtgever: Gemeente Altena

Onderdeel: Bestaande situatie
Opruimtekening

Rev.	Wijziging	Dat.	Get.	Acc.	Projectnummer	Tekeningnummer	Formaat
					20200082	13	A0
					Bestek nummer	Bijlagenummer	Schaal
					PB19-44A	---	1:500
			Get.	Gez.	Acc.	Datum	Bestandsnaam
			PvZ	BS	DWD	11-03-2021	20200082-013.dwg