




Legenda

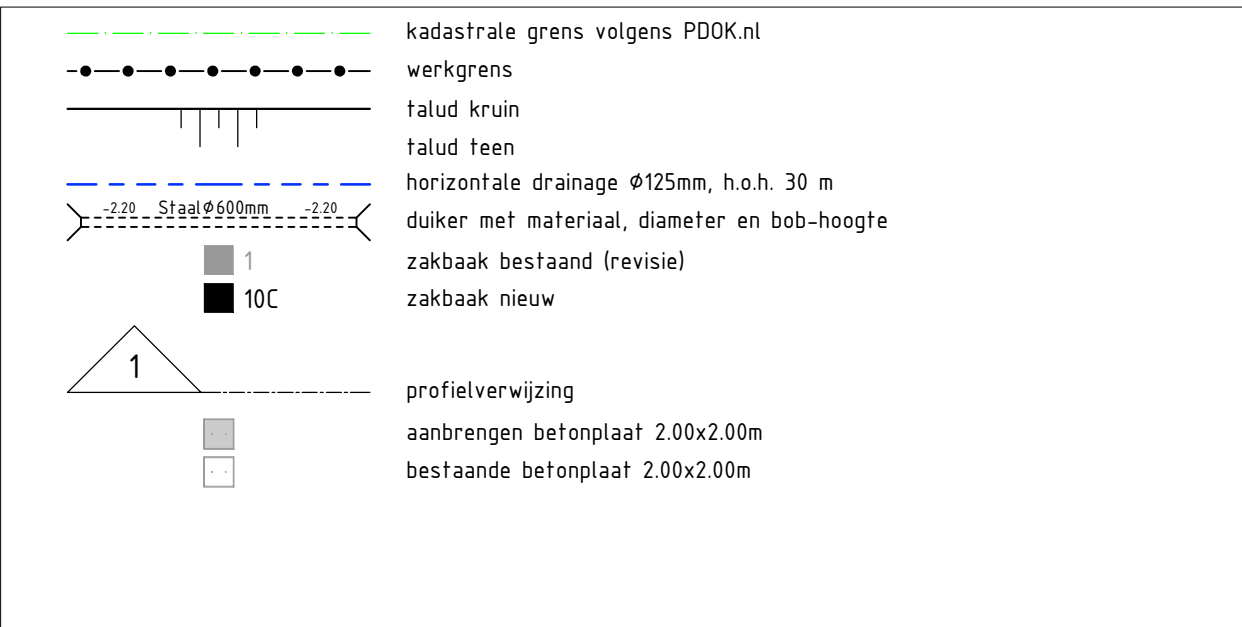


Situatie

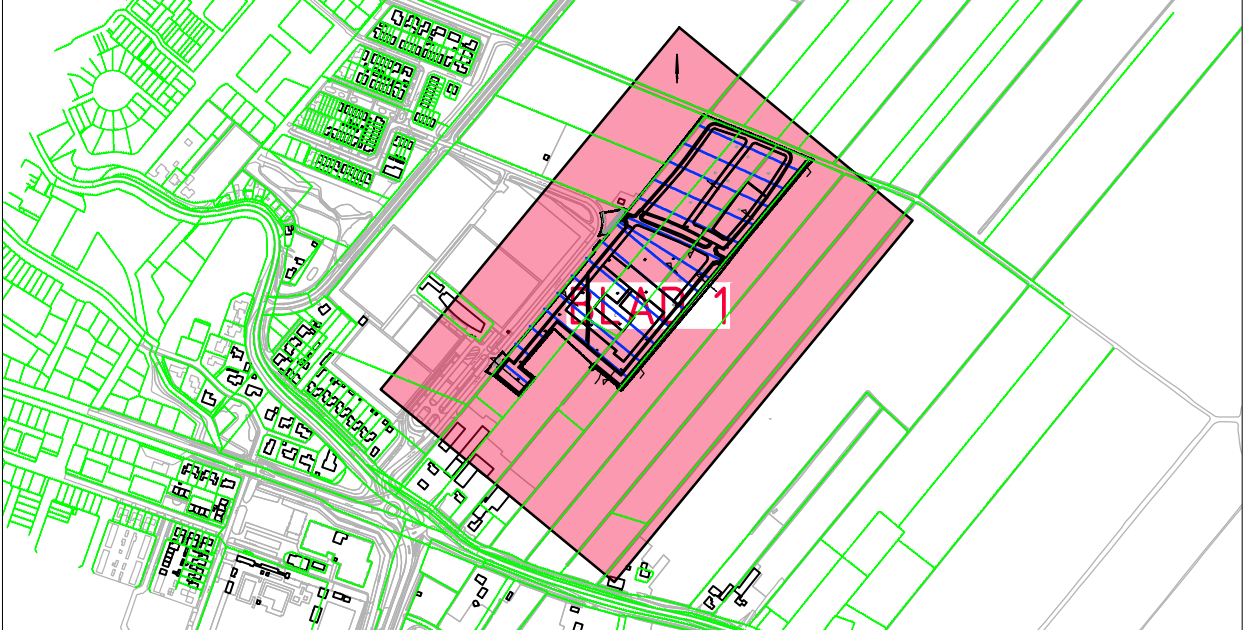

Gedetailleerde en afmetingen ter indicatie, maten kunnen afwijken.
Maten in meters, tenzij anders vermeld.
Profielen in meters 1:10, R.A.P. tenzij anders vermeld.
Materialen in mm, tenzij anders vermeld.
Duiders in mm, tenzij anders vermeld.

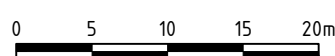



ADCM

Adviesbureau voor

Civiele techniek, infrastructuur en Milieu

Bestandplaats 636

3702 AW Grootdijl

Telefoon: +31 (0) 47550

Email: algemeen@adcm.nl

Project

Achter de Schans te Werkendam
(PB19-44A)

Opdrachtgever

Gemeente Altena

Onderdeel

Situatie te maken werk
Voorbelastingen: overzicht grondwerk

Definitief

Rev.	Wijziging	Dat.	Get.	Acc.	Projectnummer	Tekeningnummer	Formaat
1					(20200802)	133	(A3)
2					Bestelnummer	Opdrachtnummer	Schaal
3					(PB19-44A)	1500	
4					Get.	Get.	Acc.
5					(PvZ)	(RS)	(DWB)
						(11-03-2021)	(20200802-033.dwg)