




1 KOLK OP STANDLEIDING

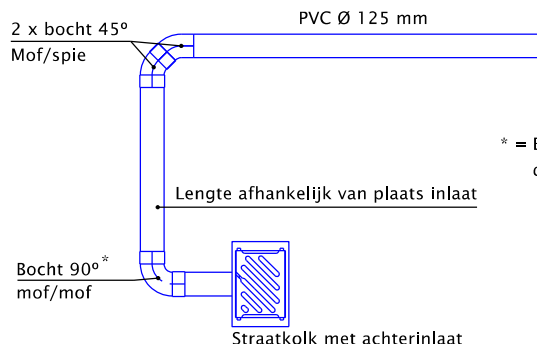

* = Eventueel in het verticale vlak naar beneden draaien tot de juiste diepteligging

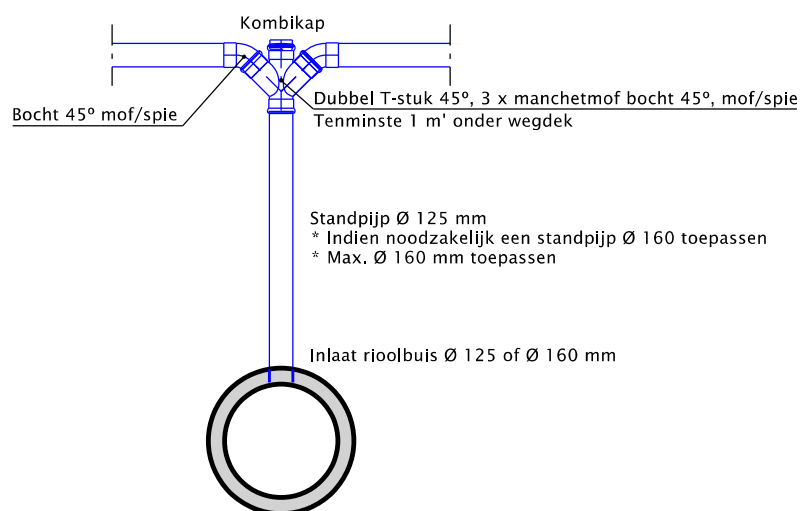

2 KOLKEN OP STANDLEIDING (kolken tegenover elkaar)

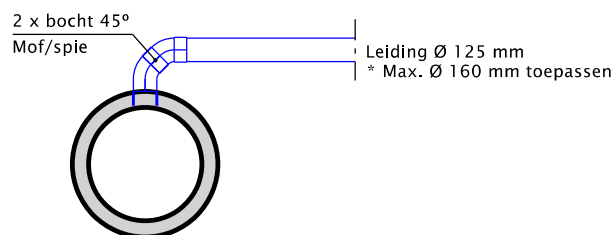








AANSLUITING BIJ GERINGE DEKKING

Bij minder dan 1.00 m dekking

- * Per inlaat maximaal 2 kolken aansluiten
- * Maximaal 2 inlaten op 1 rioolbuis
- * Strook tussen T -0,60 en T - 0,80 (Zie K&L profiel) is voor huis- en kolkaansluitingen
- * Minimale afstand tussen inlaten: 500 mm
- * Minimale dekking op aansluiting van 1.00 m t.p.v. hoofdriool: tussen bovenkant verharding en bovenkant PVC buis
- * Minimale afstand tussen in te hart boren inlaat en einde buis: 500 mm
- * Hulpstukken en leidingen uit te voeren in stijfheidsklasse: SN 8

- # - Achteraansluiting kolk: Om te voorkomen dat de rijbaan open moet bij reiniging-vervanging
- Geen flexibele stroom T-stuk i.v.m. sterkte hulpstuk bij reiniging
 - 45° bochten zijn gekozen om verstoppingen te voorkomen



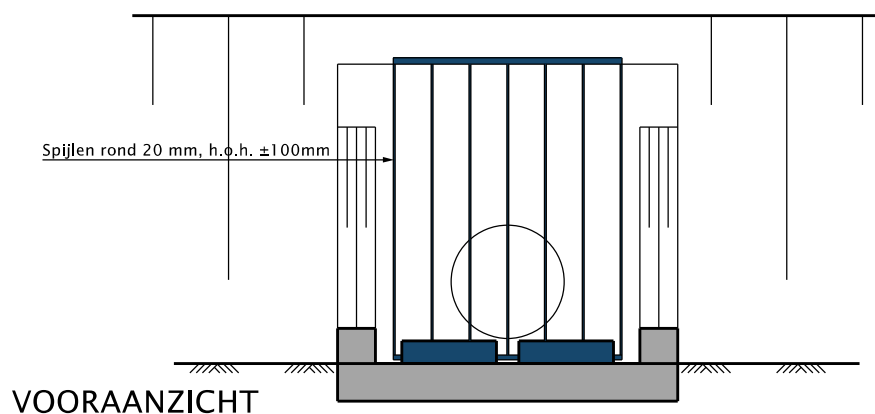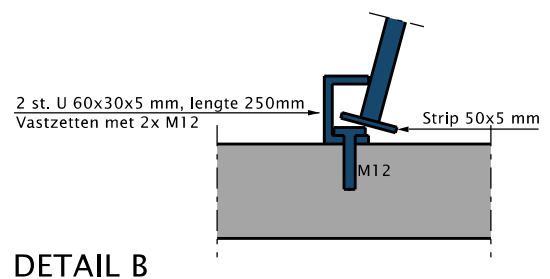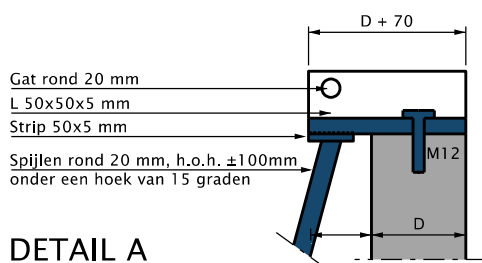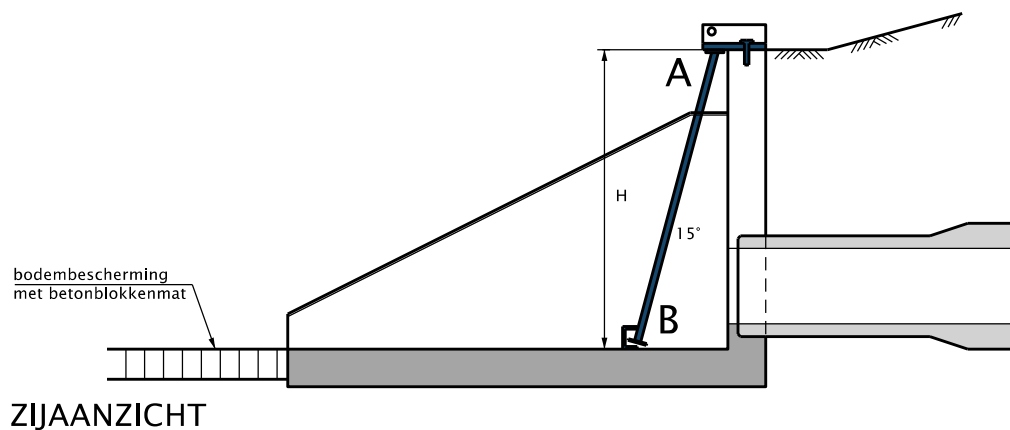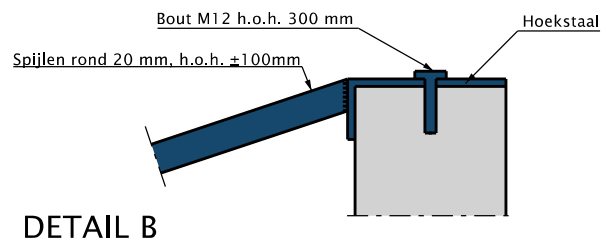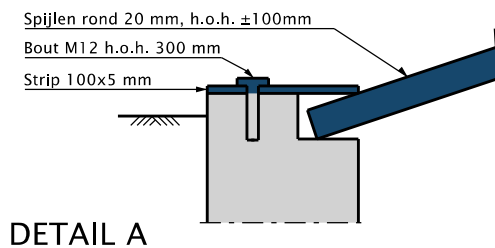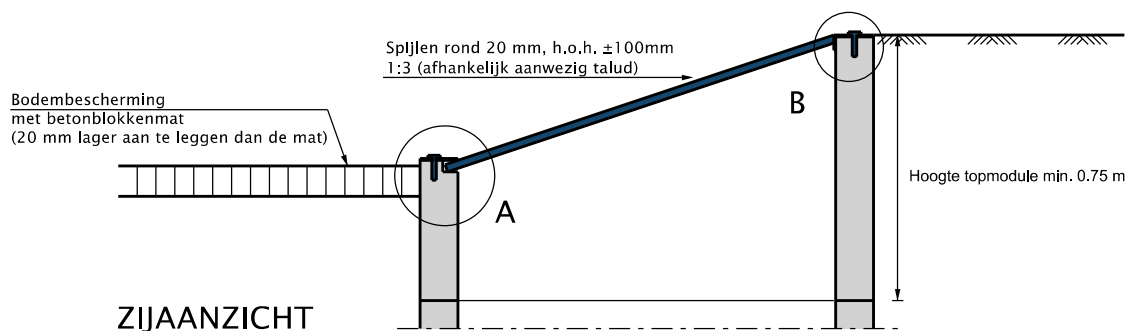

- Alle verbindingen gelast en alle materialen van thermisch verzinkt staal (80 micron)
- Bij een andere afmeting moet het materiaalgebruik hierop afgestemd en aangetoond worden


Materiaal - afmetingen zijn afgestemd beheer / toegankelijkheid
Spijlenroosters zijn van bovenaf te demonteren

UITSTROOM-TALUDBAK MET SPIJLENROOSTER


255110
Gemeente Tilburg

01-08-2019




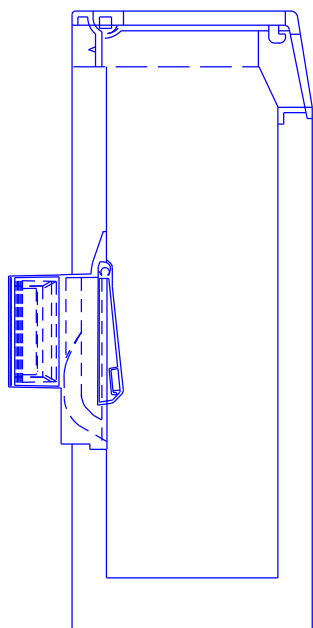


Trottoirkolk
Aquaway T1271/90 GB1
Kolk met putklep

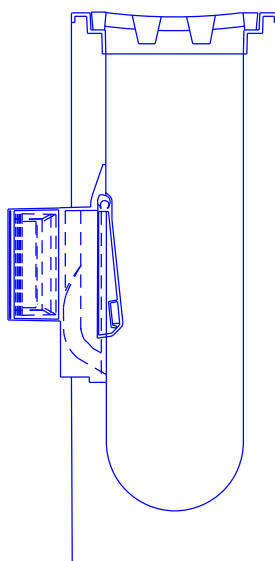


Straatkolk
Aquaway S1300/80 GB1
Kolk met putklep

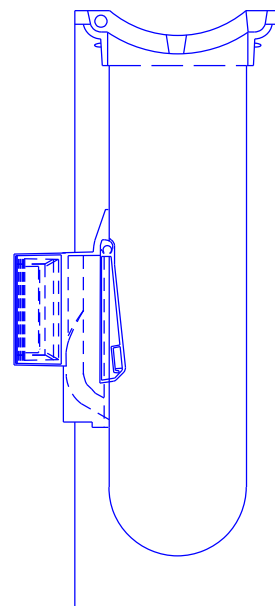

Gootkolk
Aquaway GS4530 GB1
Kolk met putklep

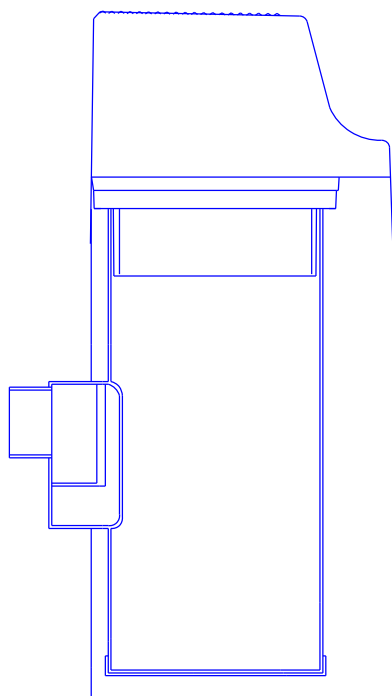

Busperronkolk

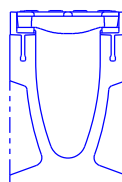

Roostergoot
Type Aco V175P
Belasting F900
Gebuik in tunnels - bijzondere locaties
Afgestemd op de verkeersbelasting

1 delige kolken met putklep i.v.m. beheer: geen losse-uitvallende stankschermen

TROTTOIR-STRAAT-GOOT-BUSPERRONKOLK-ROOSTERGoot

271200
Gemeente Tilburg



01-08-2019