



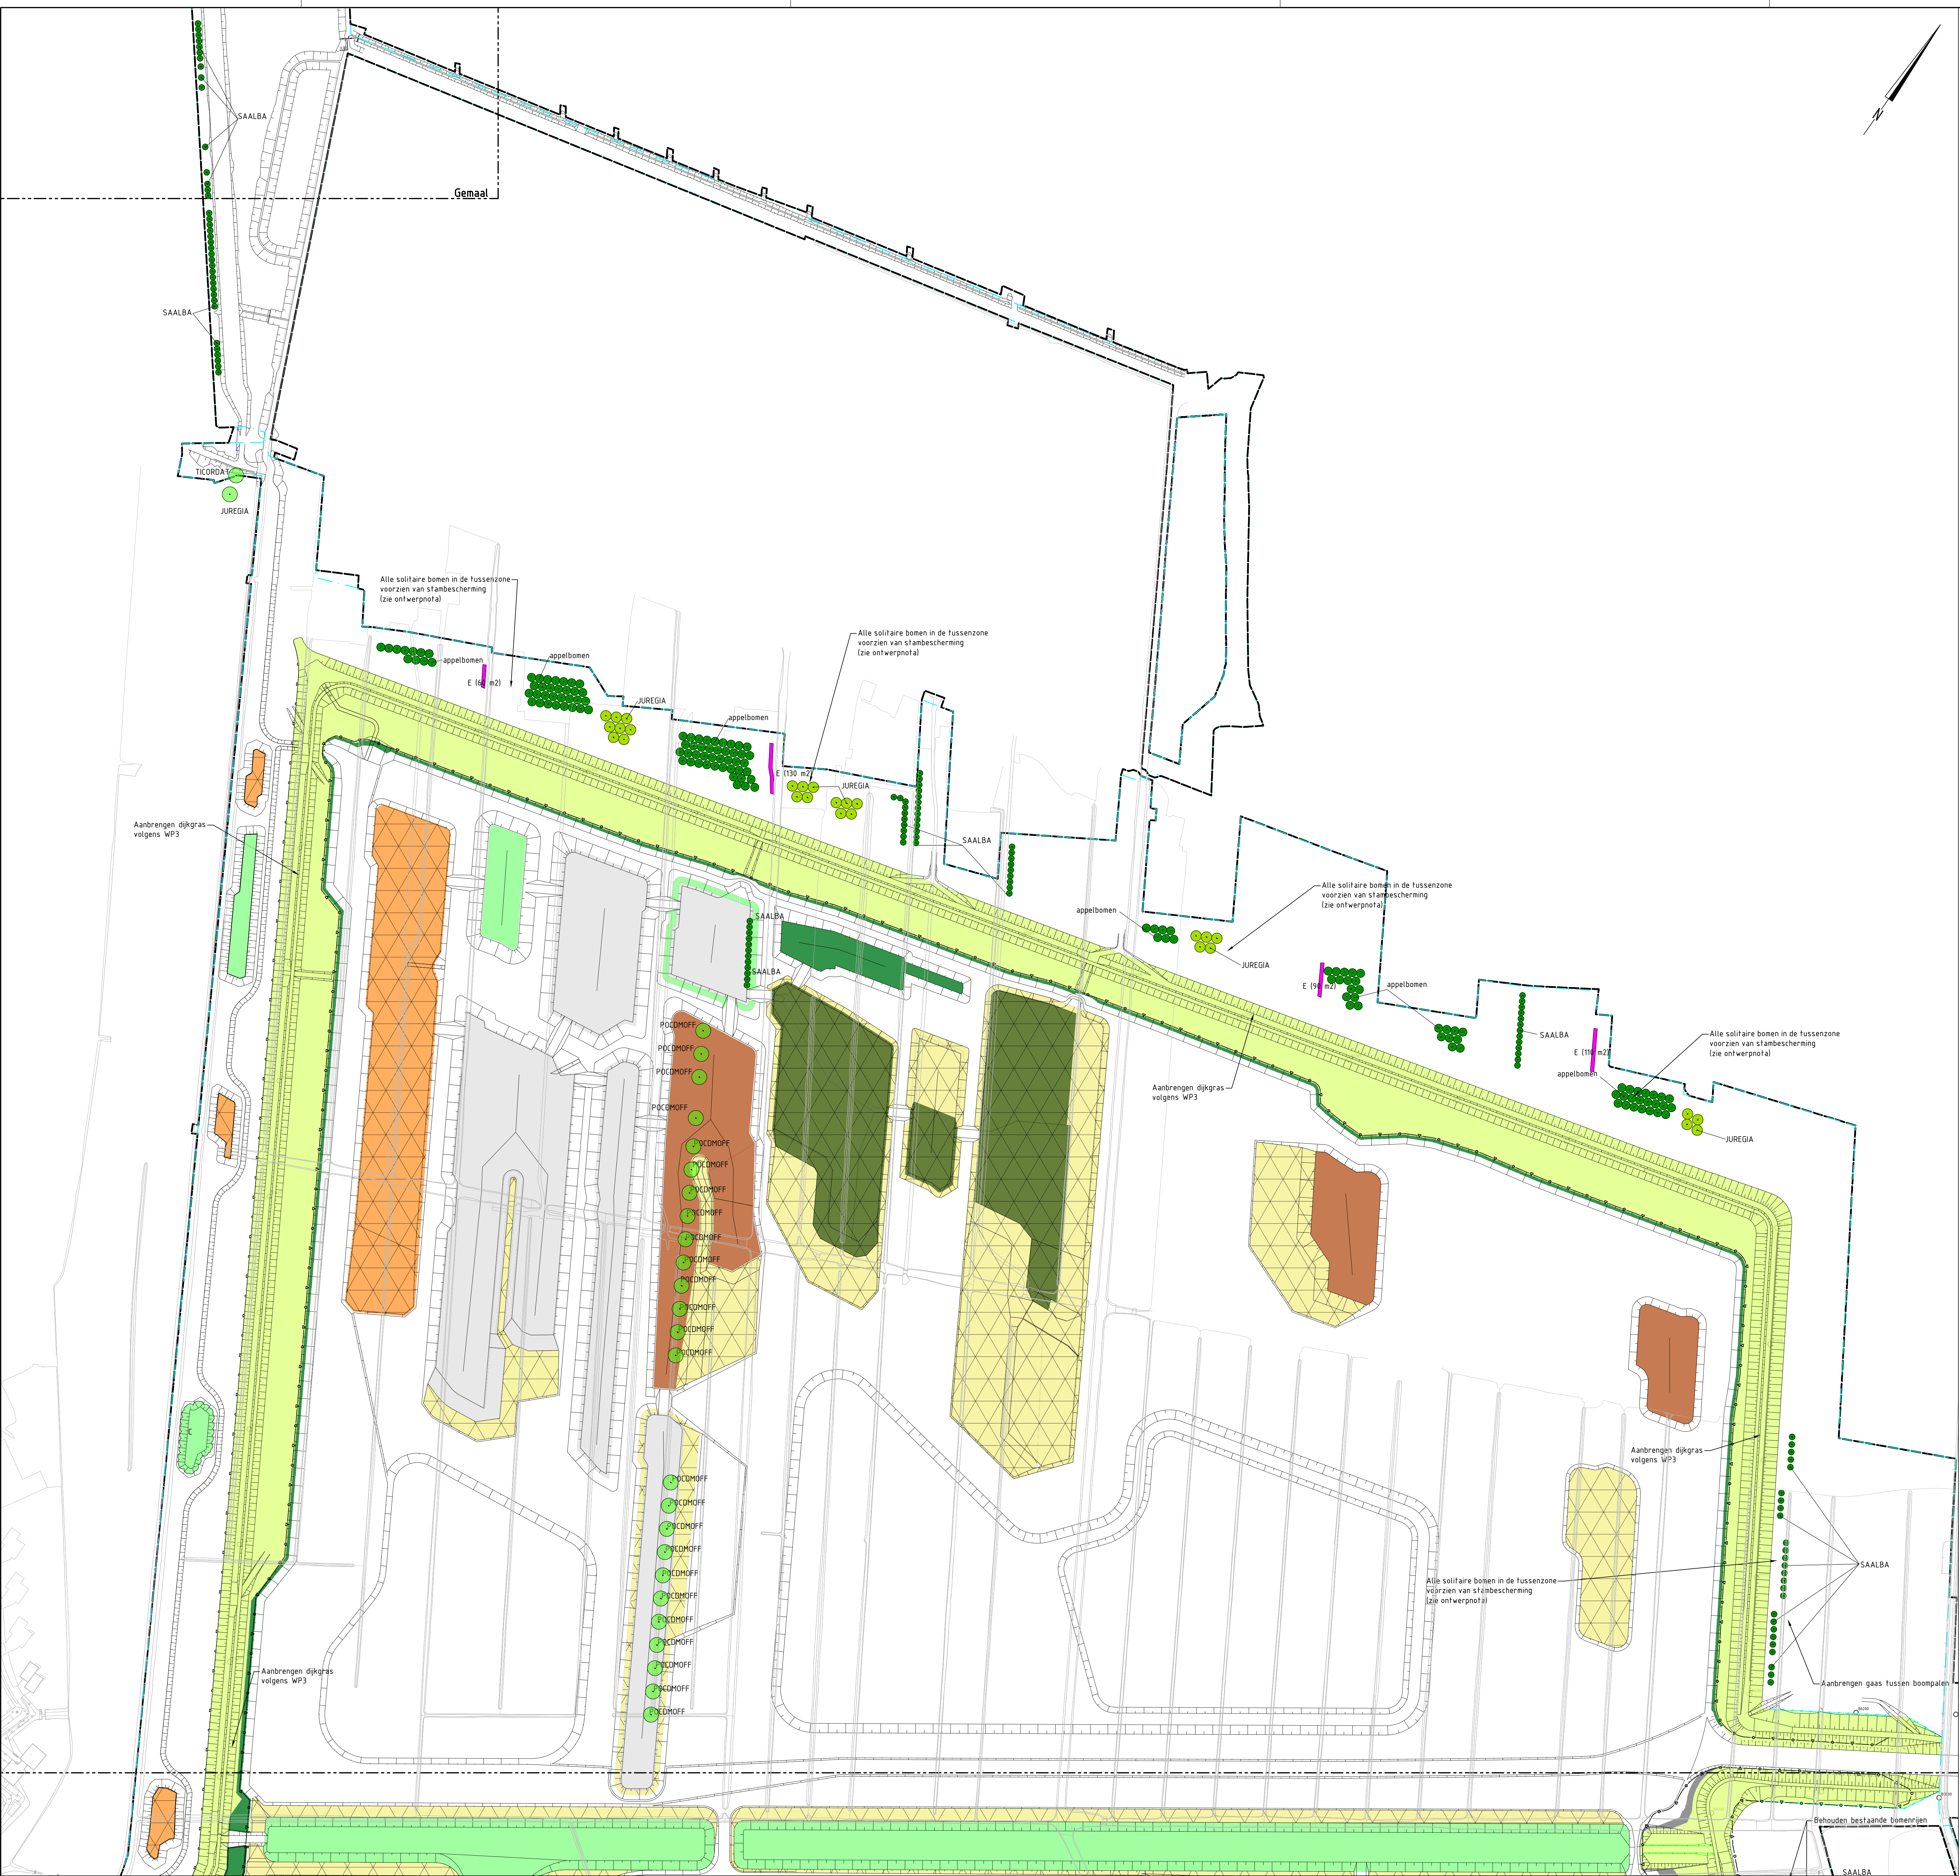

OVERZICHT BERGING NOORD
Schaal 1:2000

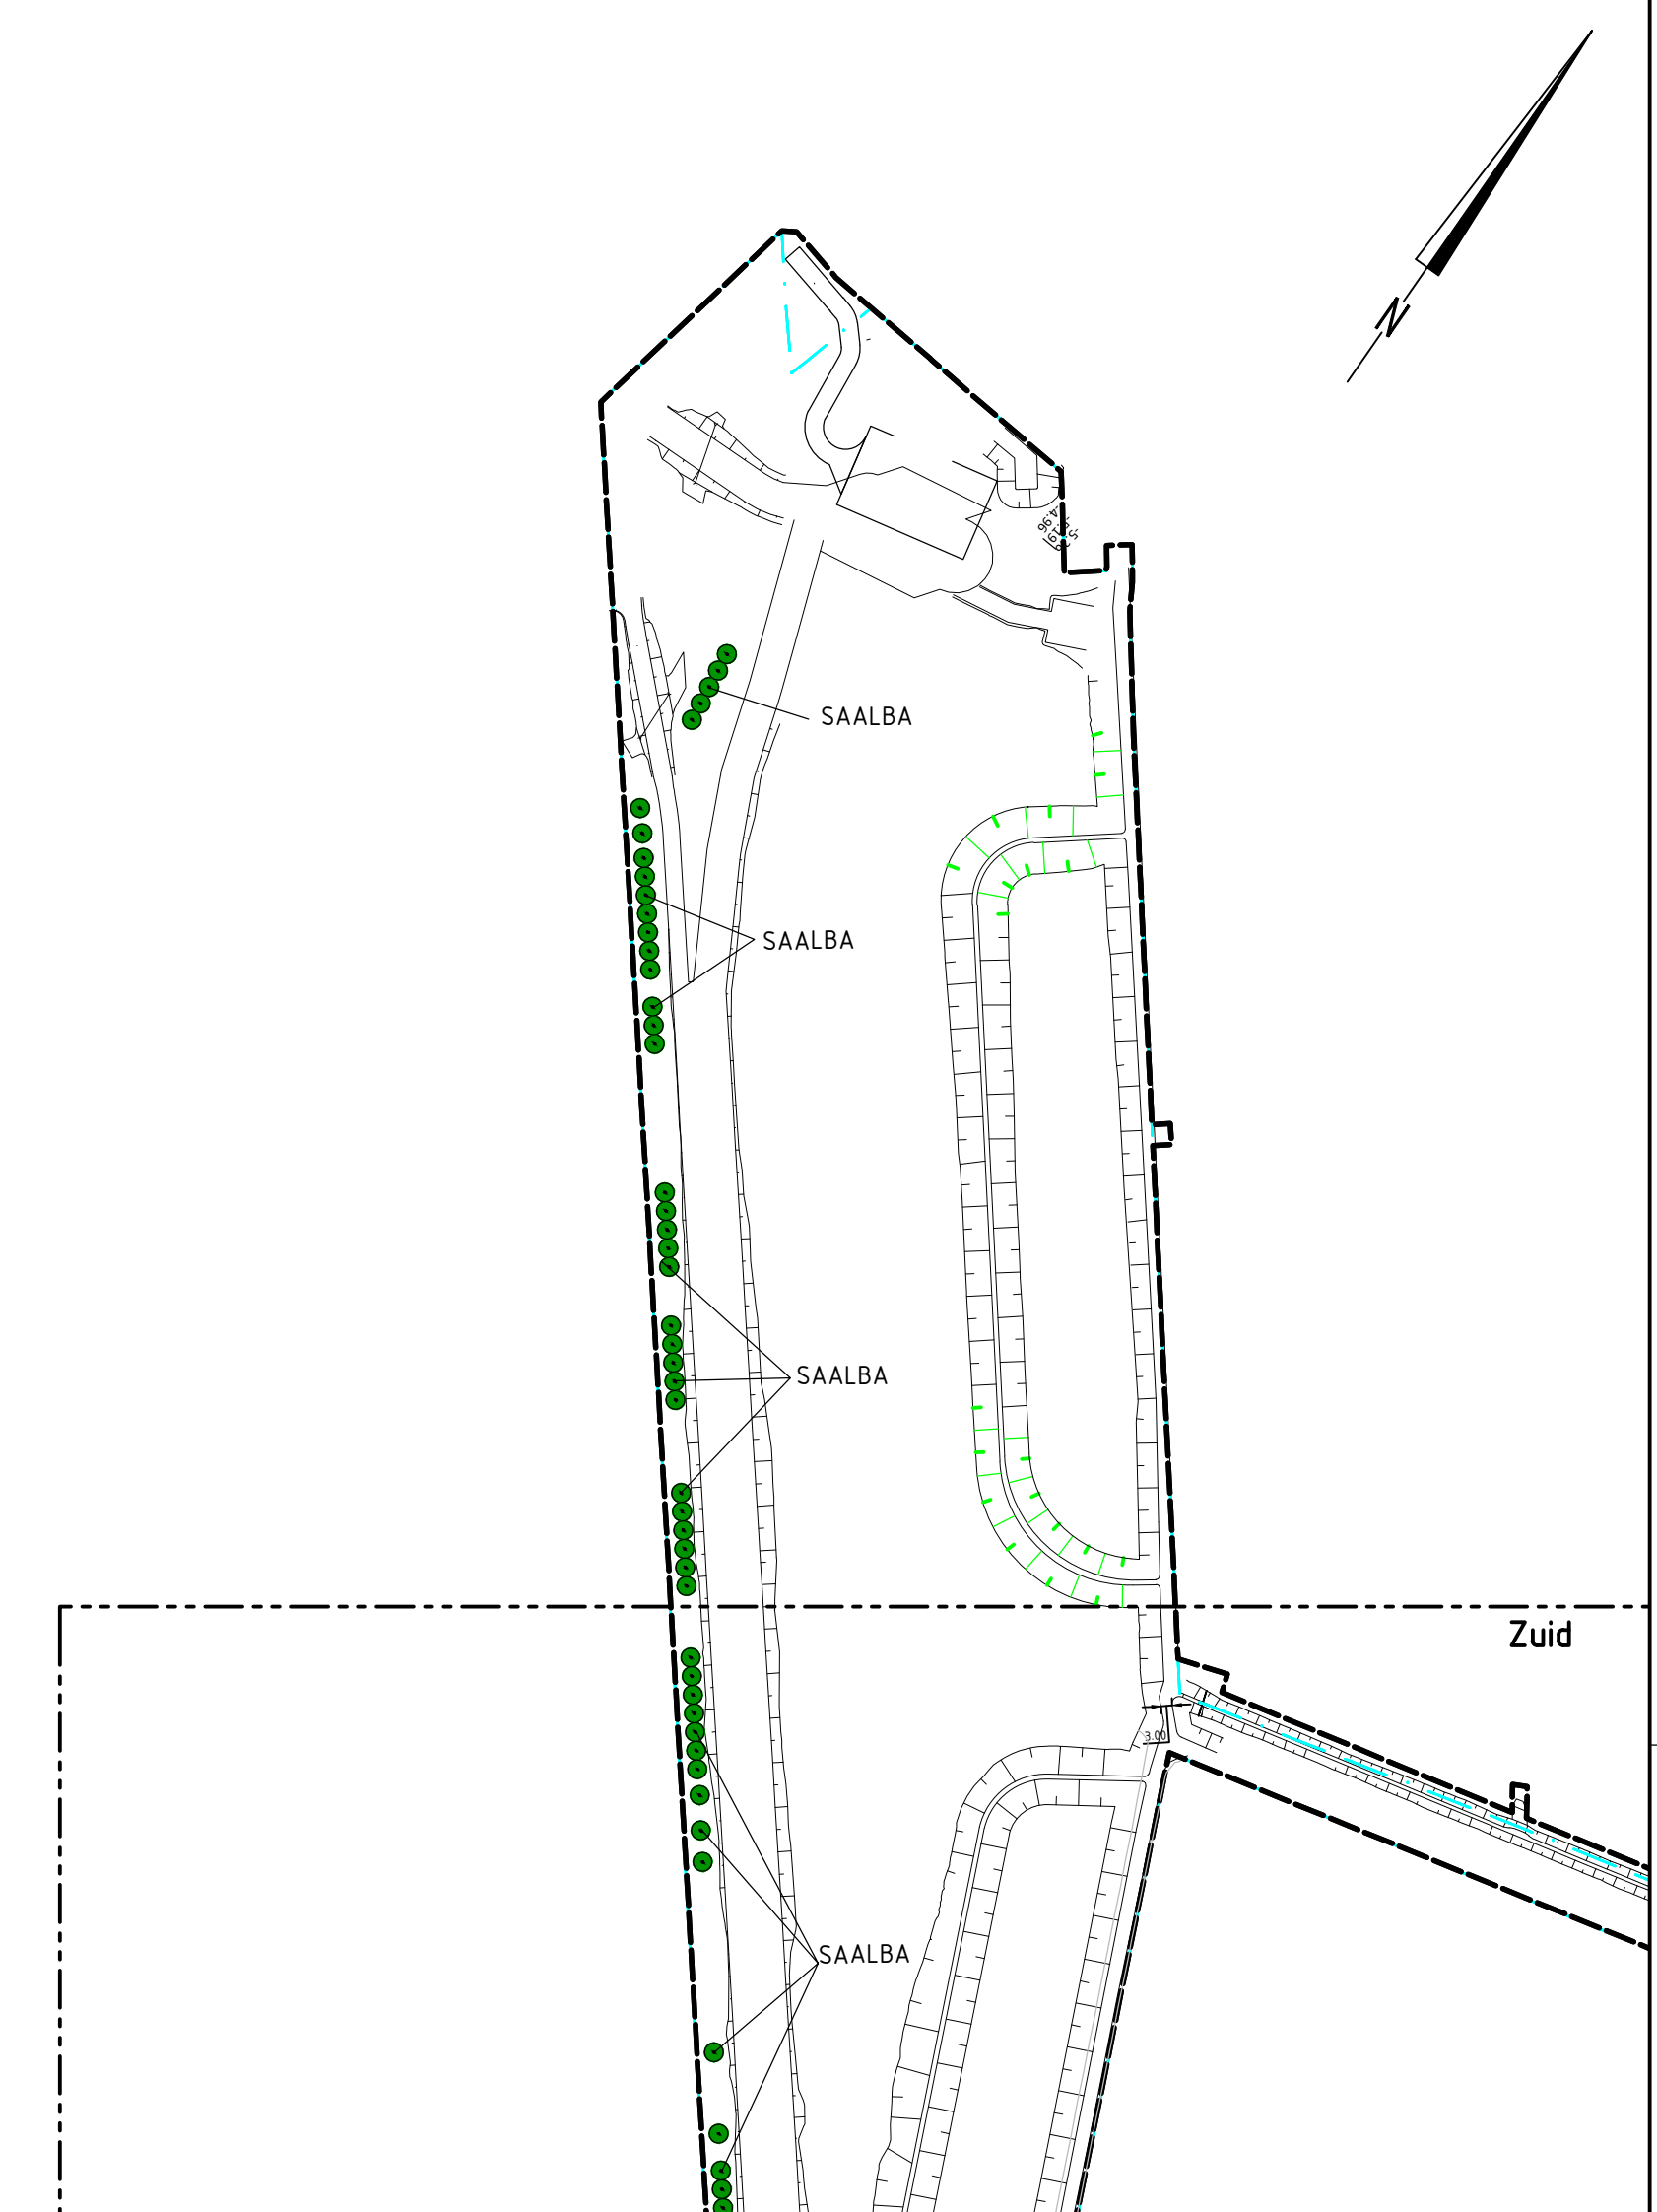

OVERZICHT AANSLUITING GEMAAL DRIEMANSPOLDER
Schaal 1:2000

Legenda beplantingsplan

- Vak A: boomvormers
- Vak B: boomvormers
- Vak C: Rand/mantelbeplanting
- Vak D: Rand/mantelbeplanting
- Vak E: Struweel

Voor plantvakcodering, soorten en menging zie plantlijst in ontwerpnota

Legenda natuurdoeltypen eilanden

- Natuurdoeltype Waterriet
- Natuurdoeltype Zeggenmoeras
- Natuurdoeltype Bloemrijk Rietland
- Natuurdoeltype Natte Strooisel ruigte
- Natuurdoeltype Wilgenstruweel
- Natuurdoeltype Bloemrijk Grasland
- Natuurdoeltype Droge Ruigte
- Natuurdoeltype Naf Grasland
- Inzaaien met dijkras, type D2

Legenda bomen


- 1. FASylvAT - Fagus sylvatica (Beuk)
- 2. JUREGIA - Juglans regia (Hakkersnot)
- 3. POCCMOFF - Populus canadensis (Grijswe populier)
- 4. PRAPLENE - Prunus avium 'Plena' (Kers)
- 5. TIORDAT - Tilia cordata (Kleinbladig lind)
- 6. TEUROPA - Tilia europaea (Lind)
- 1. SAALBA - Salix alba (Koochwilg)
- 2. Appelbomen - mix van soorten

Solitaire bomen in de hussenzone voorzien van stambescherming (zie ontwerpnota)

Legenda grenzen

- 6 meter grens (gemeten vanuit kant verharding)
- 8 meter grens (gemeten vanuit kant verharding)
- Aankoopgrens
- Systeimgrens


- De "witte"gebieden in het Zuidelijk gebied, de hussenzone en het aan- en afvoertrekkers dienen ingezaaid te worden als bloemrijk grasland conform het beeldwaerheidsplan
- Beplantingsplan afwerken conform natuurtechnisch grondwerk

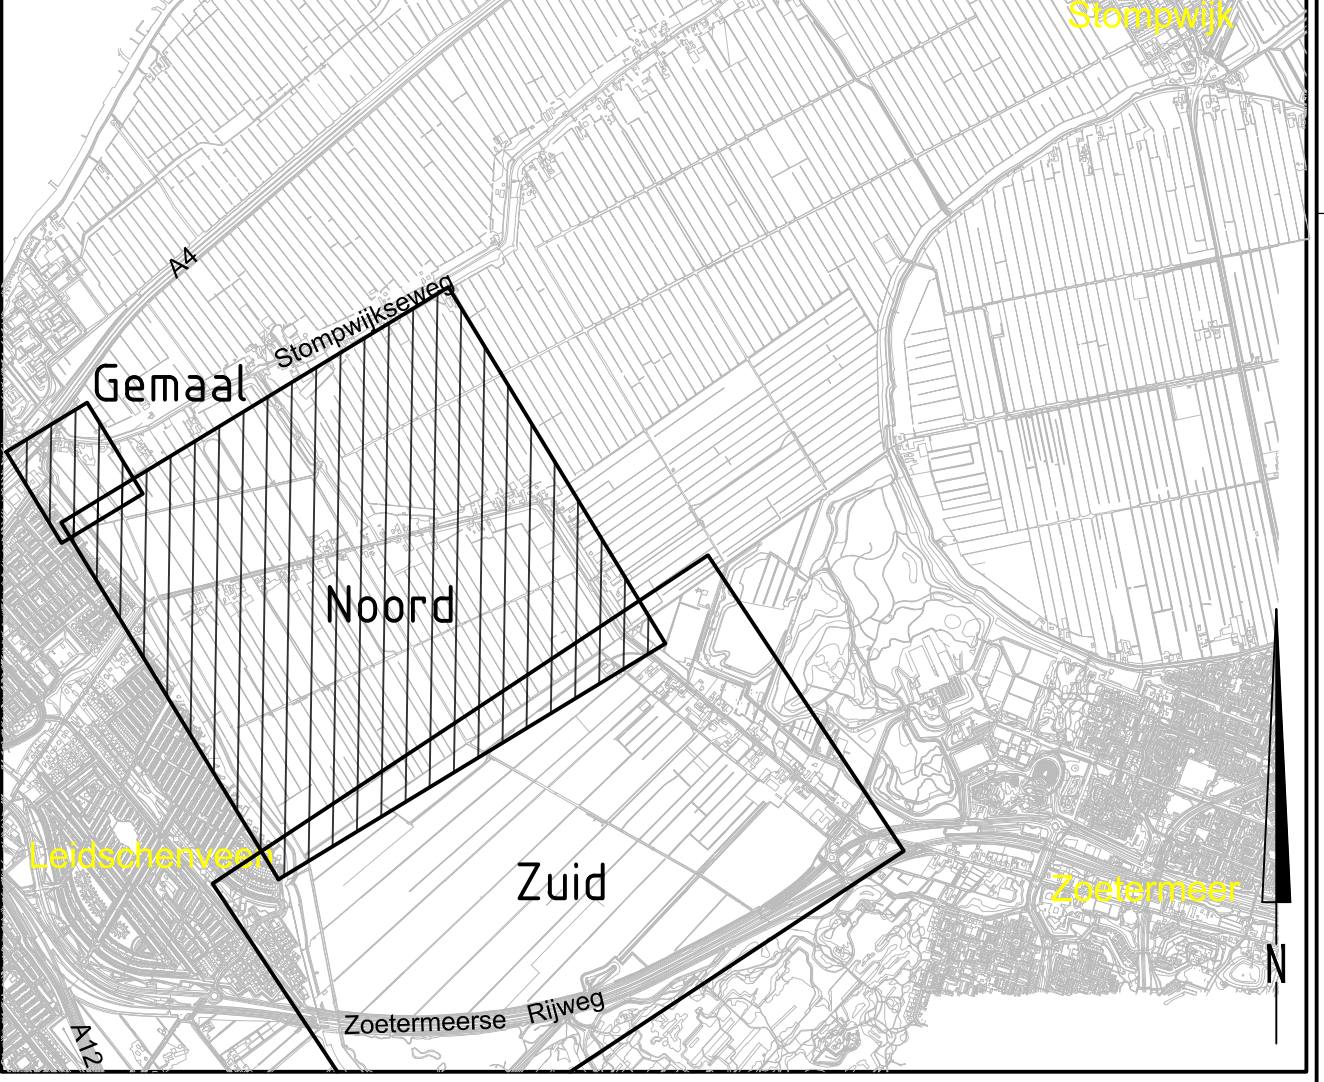

TOTAALOVERZICHT
Schaal 1:30 000

Maten in meters, tenzij anders vermeld
Diameters in millimeters, tenzij anders vermeld
Hoogtematen in meters t.o.v. N.A.P., tenzij anders vermeld
Ligging bestaande kabels en leidingen ter indicatie ingetekend

Opdrachtgever:

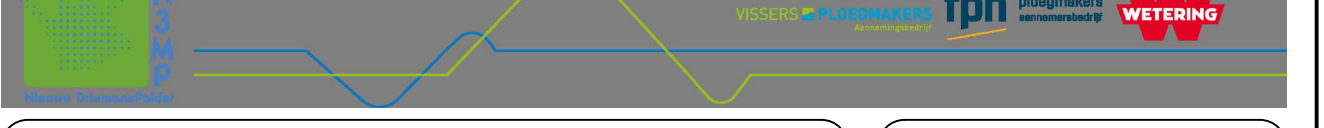

Project: Nieuwe Driemanspolder
Opdrachtgever: Hoogheemraadschap van Rijnland
Omschrijving: Beplanting middengebied Berging noord

Behoort bij: Driemanspolder
Versie: V1.0_2018

Geplaatst door: (signature)
Controle: (signature)

Ontwerp: RPS
Waterveiligheid en waterbouw
Elektronische 2, 2018 02, Delt
Driemanspolder 2018 02, Delt
1 + 31 15 700 16 02
W. www.rps.nl

Projectnummer RPS: 170073A00
Ontwerper RPS: D. Hordijk
Auteur: D. van Wingerden
Fase: Uitvoeringsontwerp

Formaat: A0
Schaal: 1:2000
Status: Definitief
Datum: 18-06-2018
Blad: 2 van 3 bladen
Nummer: 170073A00-541
Wij: (signature)



OVERZICHT BERGING ZUID
Schaal 1:2000

Legenda beplantingsplan

- Vak A: boomvormers
- Vak B: boomvormers
- Vak C: Rand/mantelbeplanting
- Vak D: Rand/mantelbeplanting
- Vak E: Struweel

Voor plantvakcodering, soorten en menging zie plantlijst in ontwerpnota

Legenda bomen

1. FASylvAT - Fagus sylvatica (Beuk)
2. JUREGIA - Juglans regia (Kleermooi)
3. POCDMOFF - Populus canescens (Grauwe populier)
4. PRAPLENE - Prunus avium 'Plena' (Kers)
5. TICORDAT - Tilia cordata (Kleinbladig lindel)
6. TIEUROPA - Tilia europaea (Lindel)

1. SAALBA - Salix alba (Knotwilg)
2. Appelbomen - mix van soorten

Solitaire bomen in de tussenzone voorzien van stambescherming (zie ontwerpnota)


Legenda natuurdoeltypen eilanden

- Natuurdoeltype Waterriet
- Natuurdoeltype Zeggemoeras
- Natuurdoeltype Bloemrijk Riefland
- Natuurdoeltype Natte Strooisel ruigte
- Natuurdoeltype Wilgenstruweel
- Natuurdoeltype Bloemrijk Grasland
- Natuurdoeltype Droge Ruigte
- Natuurdoeltype Nat Grasland
- Inzaaien met dijkgras, type D2

Legenda grenzen


- 6 meter grens (gemeten vanuit kant verharding)
- 8 meter grens (gemeten vanuit kant verharding)
- Aankoopgrens
- Systeengrens

- De "witte" gebieden in het Zuidelijk gebied, de tussenzone en het aan- en afvoertrace dienen ingezaaid te worden als bloemrijk grasland conform het bodikwaliteitsplan
- Bosplantsoen af werken conform natuurtechnisch grondwerk

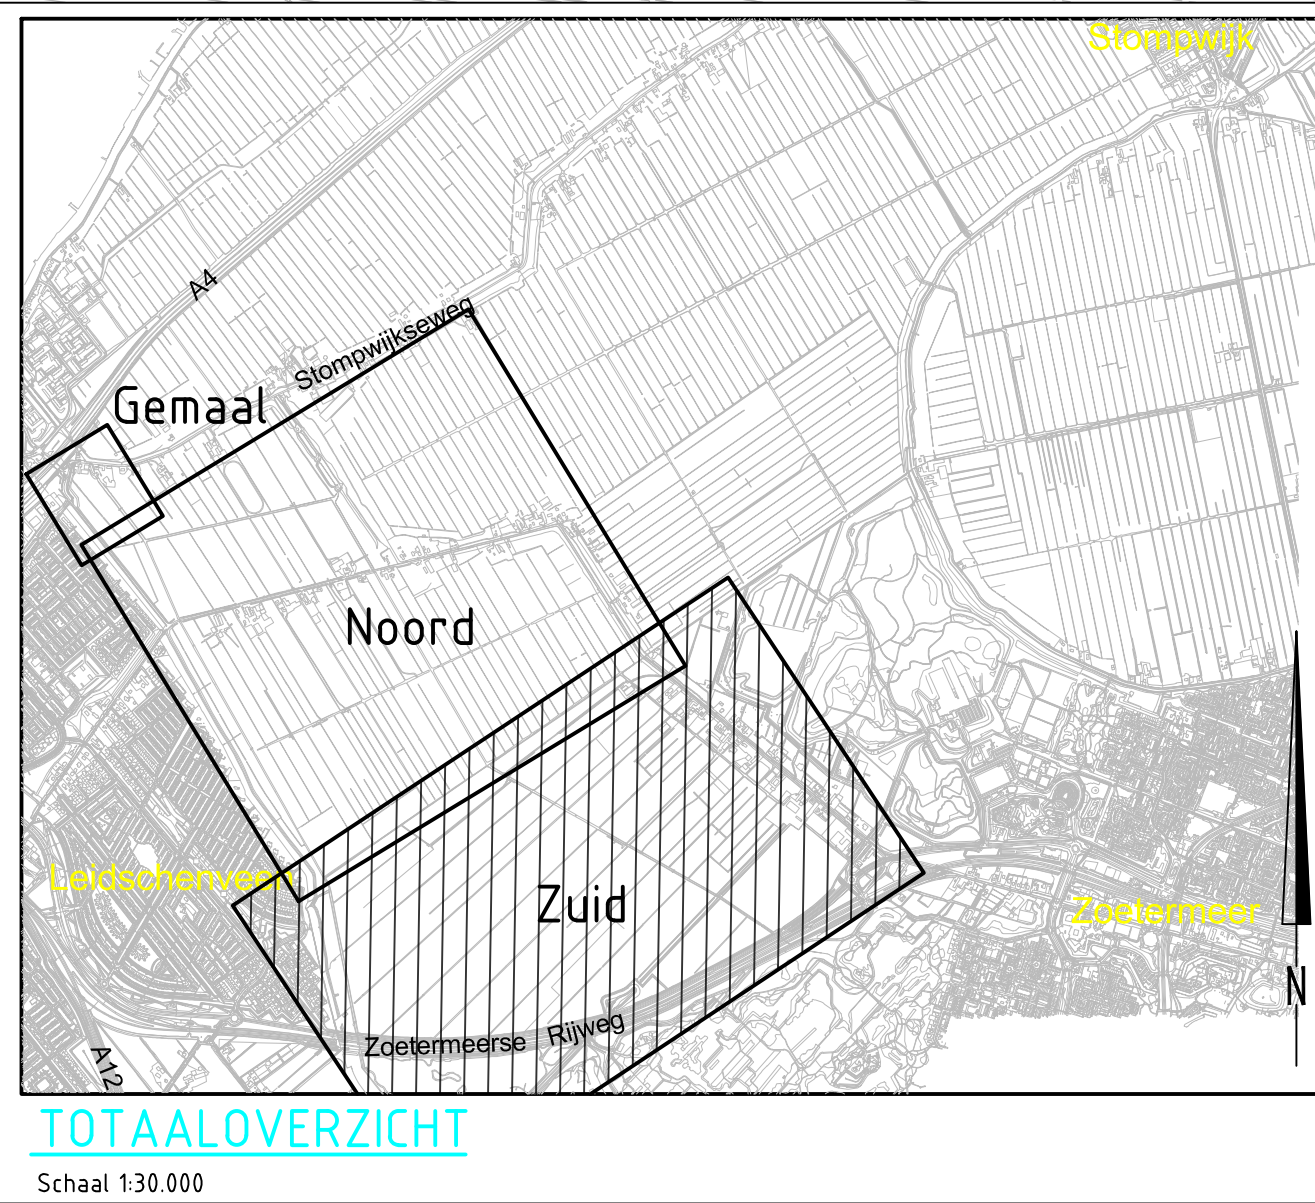

Maten in meters, tenzij anders vermeld
Diameters in millimeters, tenzij anders vermeld
Hoogtematen in meters t.o.v. N.A.P., tenzij anders vermeld
Ligging bestaande kabels en leidingen ter indicatie ingekleurd

Opdrachtnummer:

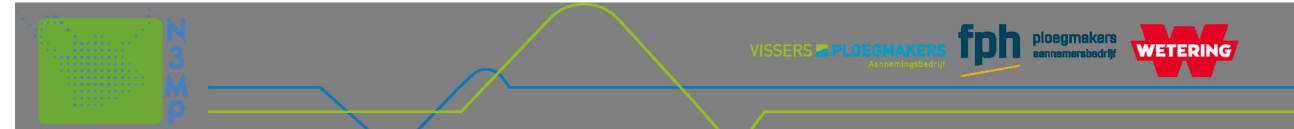

Opdrachtgever:
Hoogheemraadschap van Rijnland
Onderaansluiting:
Bepijpling middengebied
Berging Zuid

Overseer:
RPS
Watervoorziening en waterbouw
Elektronische 2, 2023 X0, Delft
Postbus 5000, 2200 GB, Delft
T +31 15 750 16 00
W www.rps.nl

Projectnummer RPS: 170073A00
Onderaansluiting RPS: D. Hordijk
Auteur: D. van Wingerden
Fase: Uitvoeringsontwerp
Opdrachtgever:
Hoogheemraadschap van Rijnland

Formaat: A0
Schaal: 1:2000
Status: Definitief
Datum: 10-12-2019
Blad: 1 van 3 bladen
Nummer: 170073A00-540
Wij: D