


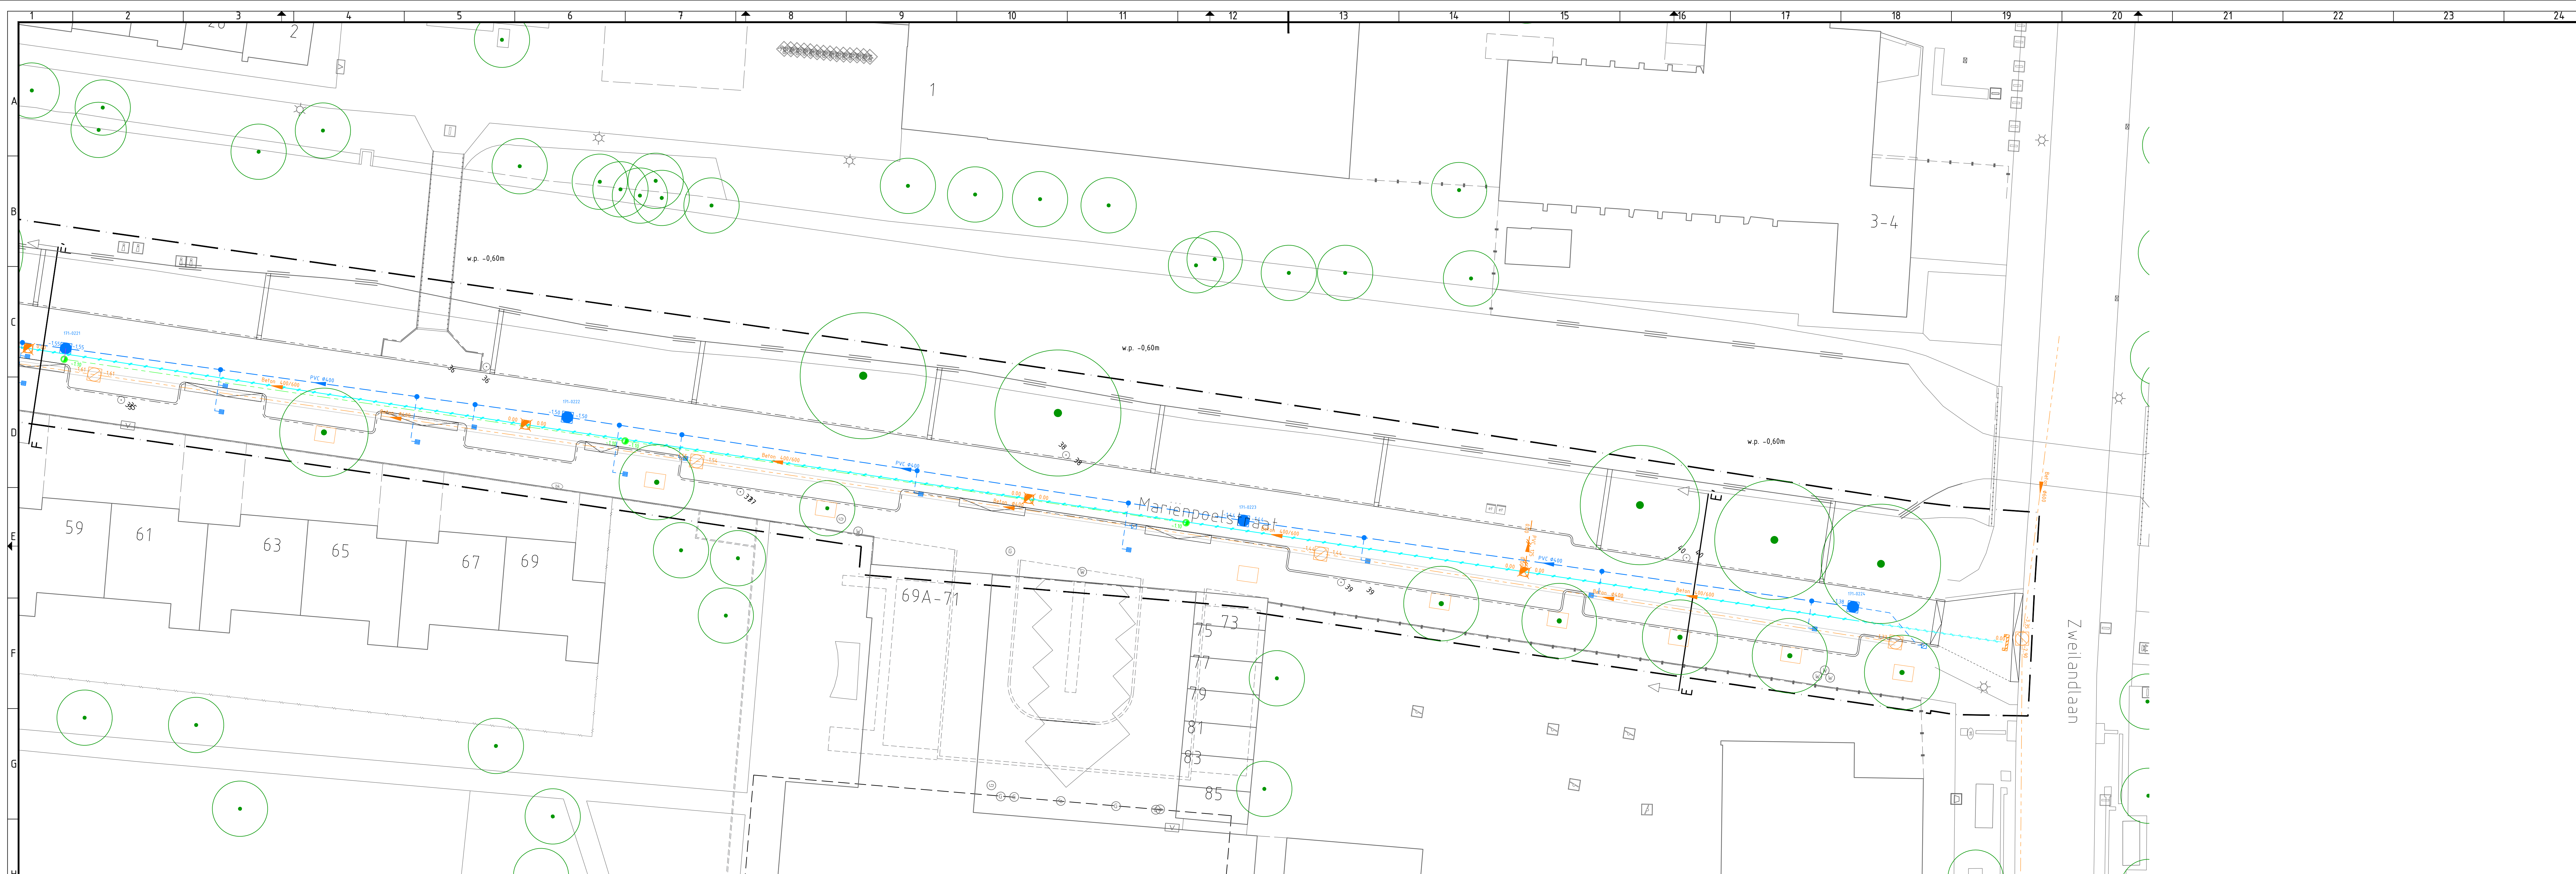

Legenda

Bestaande situatie

- | Projectgrens | Topografie |
|---|---|
|  | Bestaand niet onderheid riool incl. buitencontour |
|  | Bestaande onderheid dichtgeschuimd riool |
|  | Bestaande drainage |
|  | Lichtmast |
|  | Kolk |
|  | Straatpot gas |
|  | Straatpot water |
|  | Brandkraan |
|  | kast electra |
|  | kast data |
|  | wandarmatuur verlichting |
|  | betaalautomaat |
|  | fietsklem |
|  | ondergrondse container |
|  | boom incl. kroonprojectie |


Riolering

- | | |
|---|--|
|  | Aan te brengen HWA riol incl. betonput, stroomrichting, diameter, materiaal en b.o.h. hoogte |
|  | Aan te brengen drainage PP9200 incl. PE put en hoogte b.o. |
|  | Aan te brengen dichte buis PVC Ø125 |
|  | Aan te brengen kalkaansluiting PVC Ø125 tenzij anders aangegeven |
|  | Aan te brengen doorspulptul PE Ø315 |
|  | Aan te brengen straatkolk, STR 9736 |
|  | Aan te brengen trottoirkolk, TMA 128A |
|  | Te verwijderen dichtgestort betonriool 400/600 incl. betonput en schuldruw |

Maten in meters, tenzij anders vermeld
 Materiaalmaten in mm, tenzij anders vermeld Peilmaten in meters
 t.o.v. N.A.P., tenzij anders vermeld
 Diameters in mm, tenzij anders vermeld

0	2	4
---	---	---

 

A	32363-31	Toevoeging mailafdelingsputten	01-04-2021	Verhaaf
K	Documentnummer	Omschrijving	Datum	Gecoördineerd
Project				
Herinrichting en rioolvervangning Houtrakwaaier-Oost				
Onderslag				
Riooltekening blad 2				
Geslacht door S	Gecoördineerd door S	Besl 2	Aankl 4	Documentnummer 1
Vierjaar	Vierjaar	Tekening	Tekening	Documentnummer 2
Datum sigilla 19-03-2021	Soeten door 1:200	Fermsel 1:200	Fermsel 1:200	Documentnummer 3
 				Stationsoep 107 Postbus 1200 PC Leiden 24 1421
Gemeente Leiden Projectleider: team Leidenprojecten				356973 Documentnummer:

c:\users\svn\huis\documents\bestekstekeningen houtkwartier aost wijz. a\bestekstekeningen houtkwartier aost wijz. a\dwg