


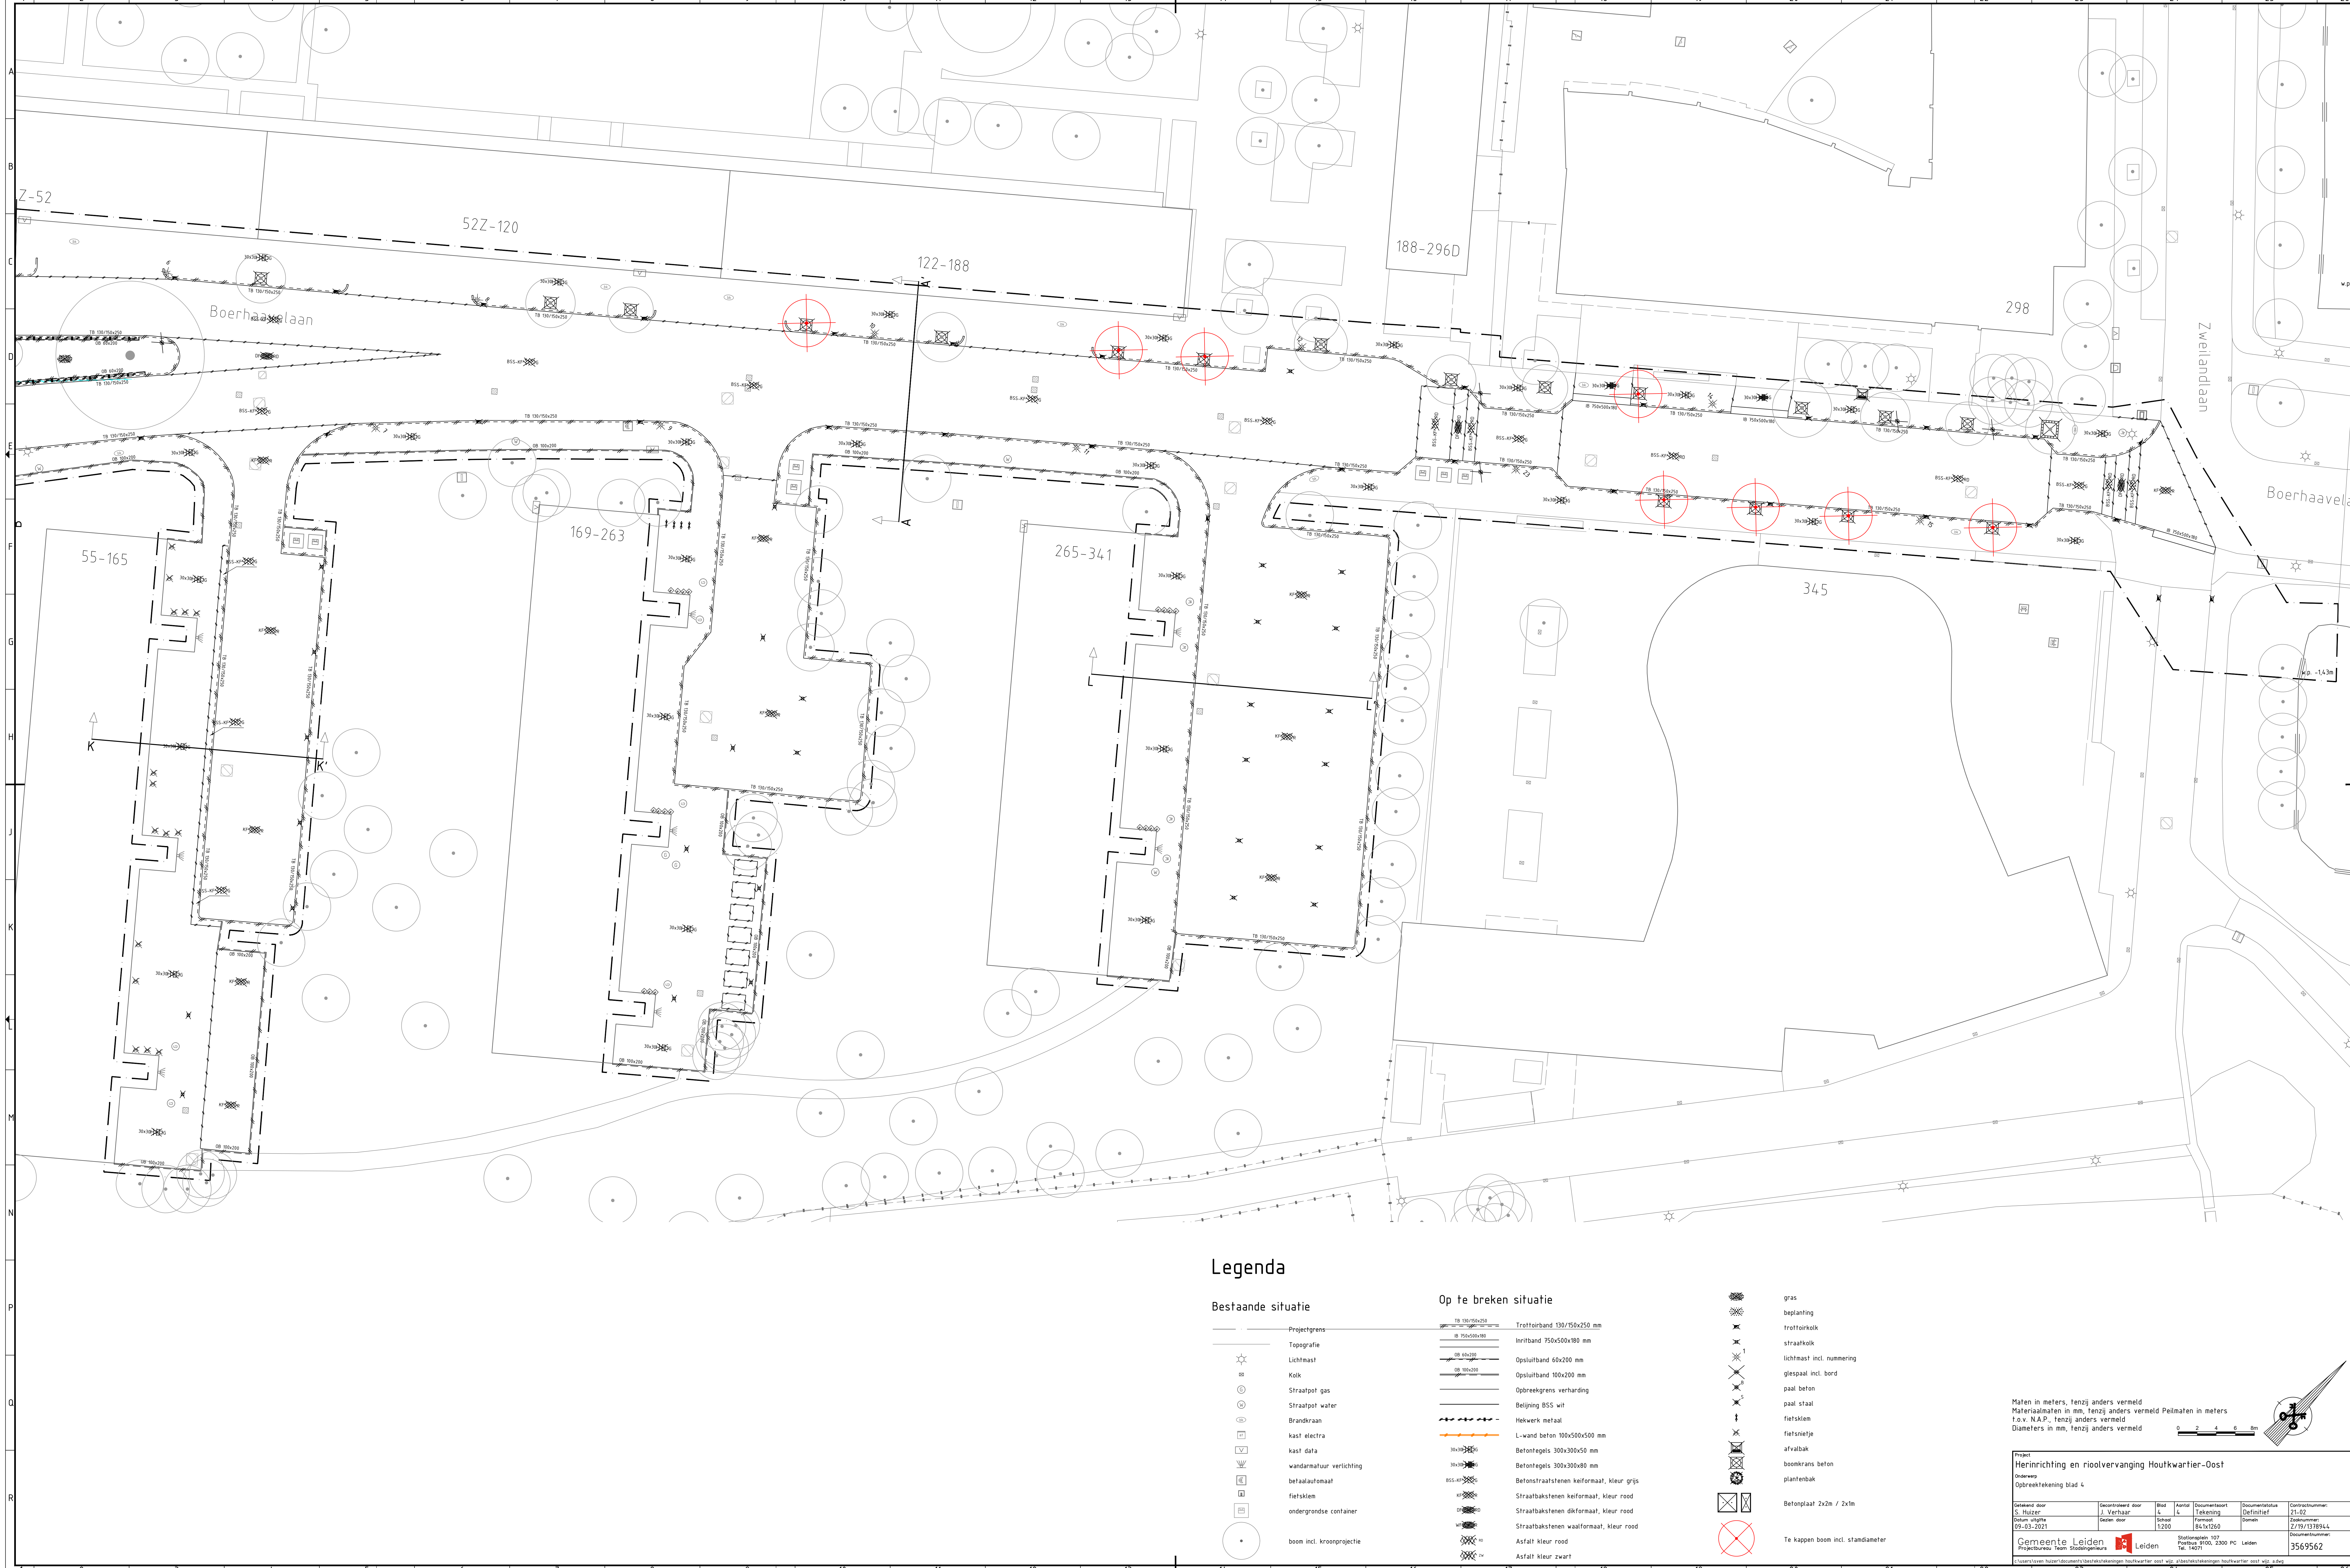

Legenda

Bestaande situatie


- Projectgrens
- Topografie
- Lichtmast
- Kolk
- Straatpot gas
- Straatpot water
- Brandkraan
- kast electra
- kast data
- wandarmatuur verlichting
- betalautomaat
- fietsklem
- ondergrondse container
- boom incl. kroonprojectie

Op te breken situatie

- Trottoirband 130/150x250 mm
- Inritband 750x500x180 mm
- Opsluitband 60x200 mm
- Opsluitband 100x200 mm
- Opbrekergrens verharding
- Beijning B55 wit
- Hekwerk metaal
- L-wand beton 100x500x500 mm
- Betontegels 300x300x50 mm
- Betontegels 300x300x80 mm
- Betonstraatstenen keiformaat, kleur grijs
- Straatbakstenen keiformaat, kleur rood
- Straatbakstenen dkiformaat, kleur rood
- Straatbakstenen waalformaat, kleur rood
- Asfalt kleur rood
- Asfalt kleur zwart

- gras
- beplanting
- trottoirkolk
- straatkok
- lichtmast incl. nummering
- glespaal incl. bord
- paal beton
- paal staal
- fietsklem
- fietsnietje
- afvalbak
- boomkranen beton
- plantenbak
- Betonplaat 2x2m / 2x1m
- Te kappen boom incl. standiameter

Maten in meters, tenzij anders vermeld
Materiaalmaten in mm, tenzij anders vermeld
Peilmaten in meters
t.o.v. N.A.P., tenzij anders vermeld
Diameters in mm, tenzij anders vermeld

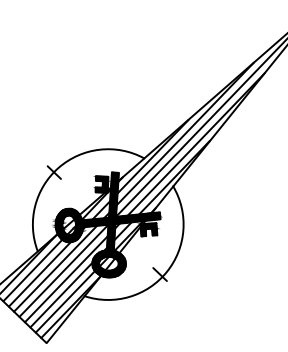

Project

Herinrichting en rioolvervang. Houtkwartier-Oost

Onderwerp

Opbreketekening blad 4

Getekend door

S. Huiser

Gecontroleerd door

J. Verhaar

Bied

4

Aantal

4

Documentaasort

Tekening

Documentatietype

Definitief

Contractnummer

21-02

Datum uitgeg.

09-03-2021

Tekening door

1200

Formaat

B1x1260

Documentnummer

Z/19/1378944

C Gemeente Leiden

Projectbureau Team Stadsontwikkeling

Stationplein 107

Postbus 8100, 2300 PC Leiden

Tel. 14071

3569562