


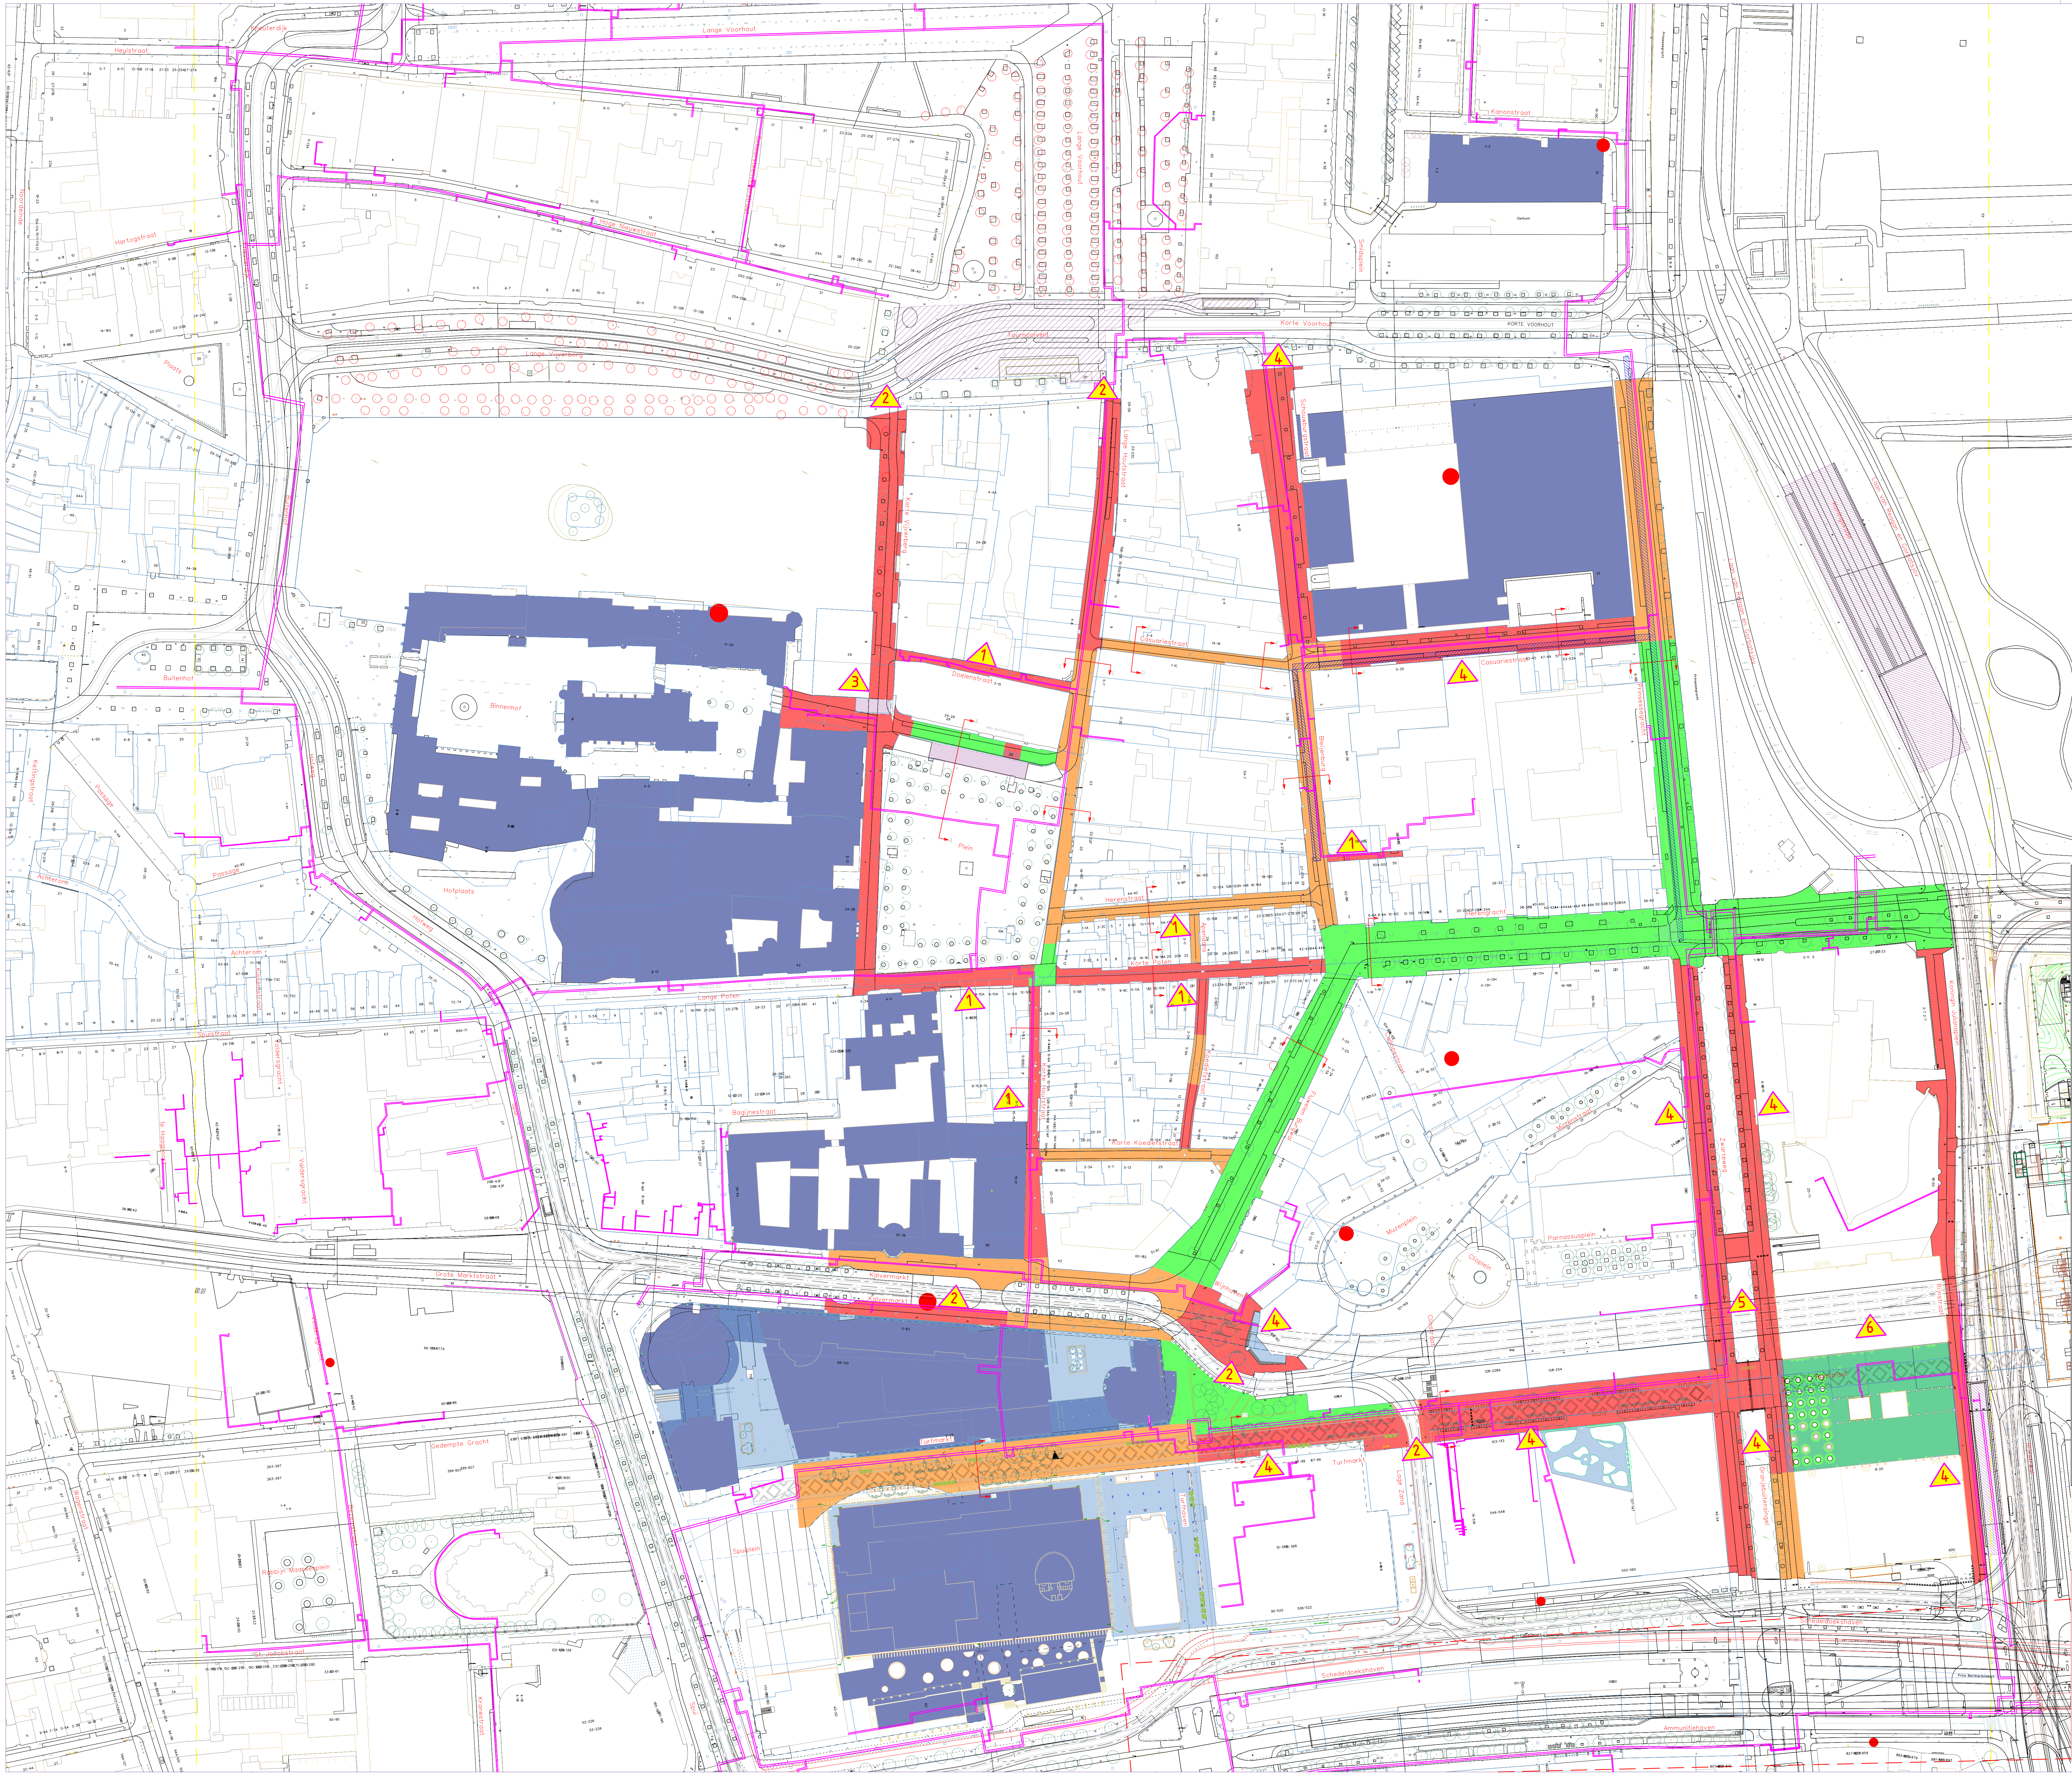

Legenda

>2,5m

>1,0m t/m <2,5m

<1,0m

Werkgrens

Werkgrens Prins Bernhardlaan

Stadsverwarming

Wko's locatie

bestaande bomen met kroon

bestaande monumentale boom

parkeergarage/velder

Wko distributie systeem

1 t/m 6

Risicowerkzaamheden gepland:
Blijenburg (1905) wens 2023 - later
Circuslaan (1913) wens 2023 - later
Prinsesgracht (1905) wens 2023 - later

Wijz. Datum Status Opmerkingen

1 17-11-20 Concept Blad is ongewijzigd

Confr. Tekenaar Projectleider Afdelingshoofd Project e.v.

Naam sbhzand

Datum 16-09-2020

CID WKO SYSTEEM

Overzicht stoplicht principe

Besteksteking

Opdrachtgever: GDH DSB Opdrachtgeving

Project e.v.: M. van Nistelrooij Besteknummer: 1:1000

Projectleider: H.P. van der Wiel Schaal: A0

Ontwerper: H. Zandi Formaat: m

Tekenaar: H. Zandi Hoogtematen in meters t.o.v. N.A.P.

Projectnummer: 95024139 Documentnummer: 95024139-CIDWKO-CTV-BE-002

Afdeling Blad Wijz.

CTV 1 / 6 1

Ingeneursbureau Den Haag