


Nieuwbouw JRCZ

Middelburg

Detail: Aansluiting puntafzuiging

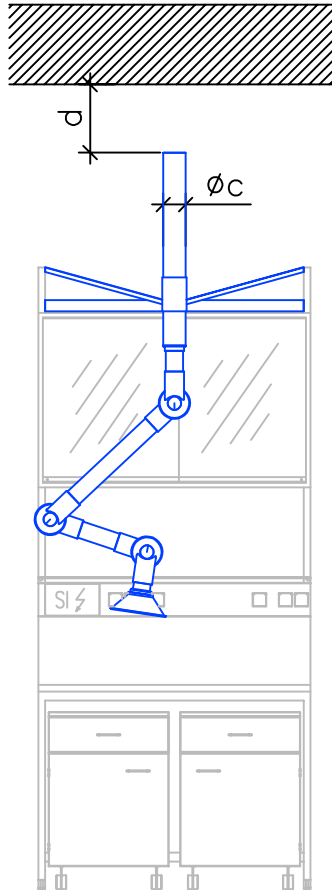

Afmetingen zijn te herleiden van de tekeningen van de laboratorium-inrichting

Afmetingen puntafzuiging

a	min. 600 mm
b	4000 mm

Afmetingen afvoerlucht puntafzuiging

c	100 mm
d	300 mm

