


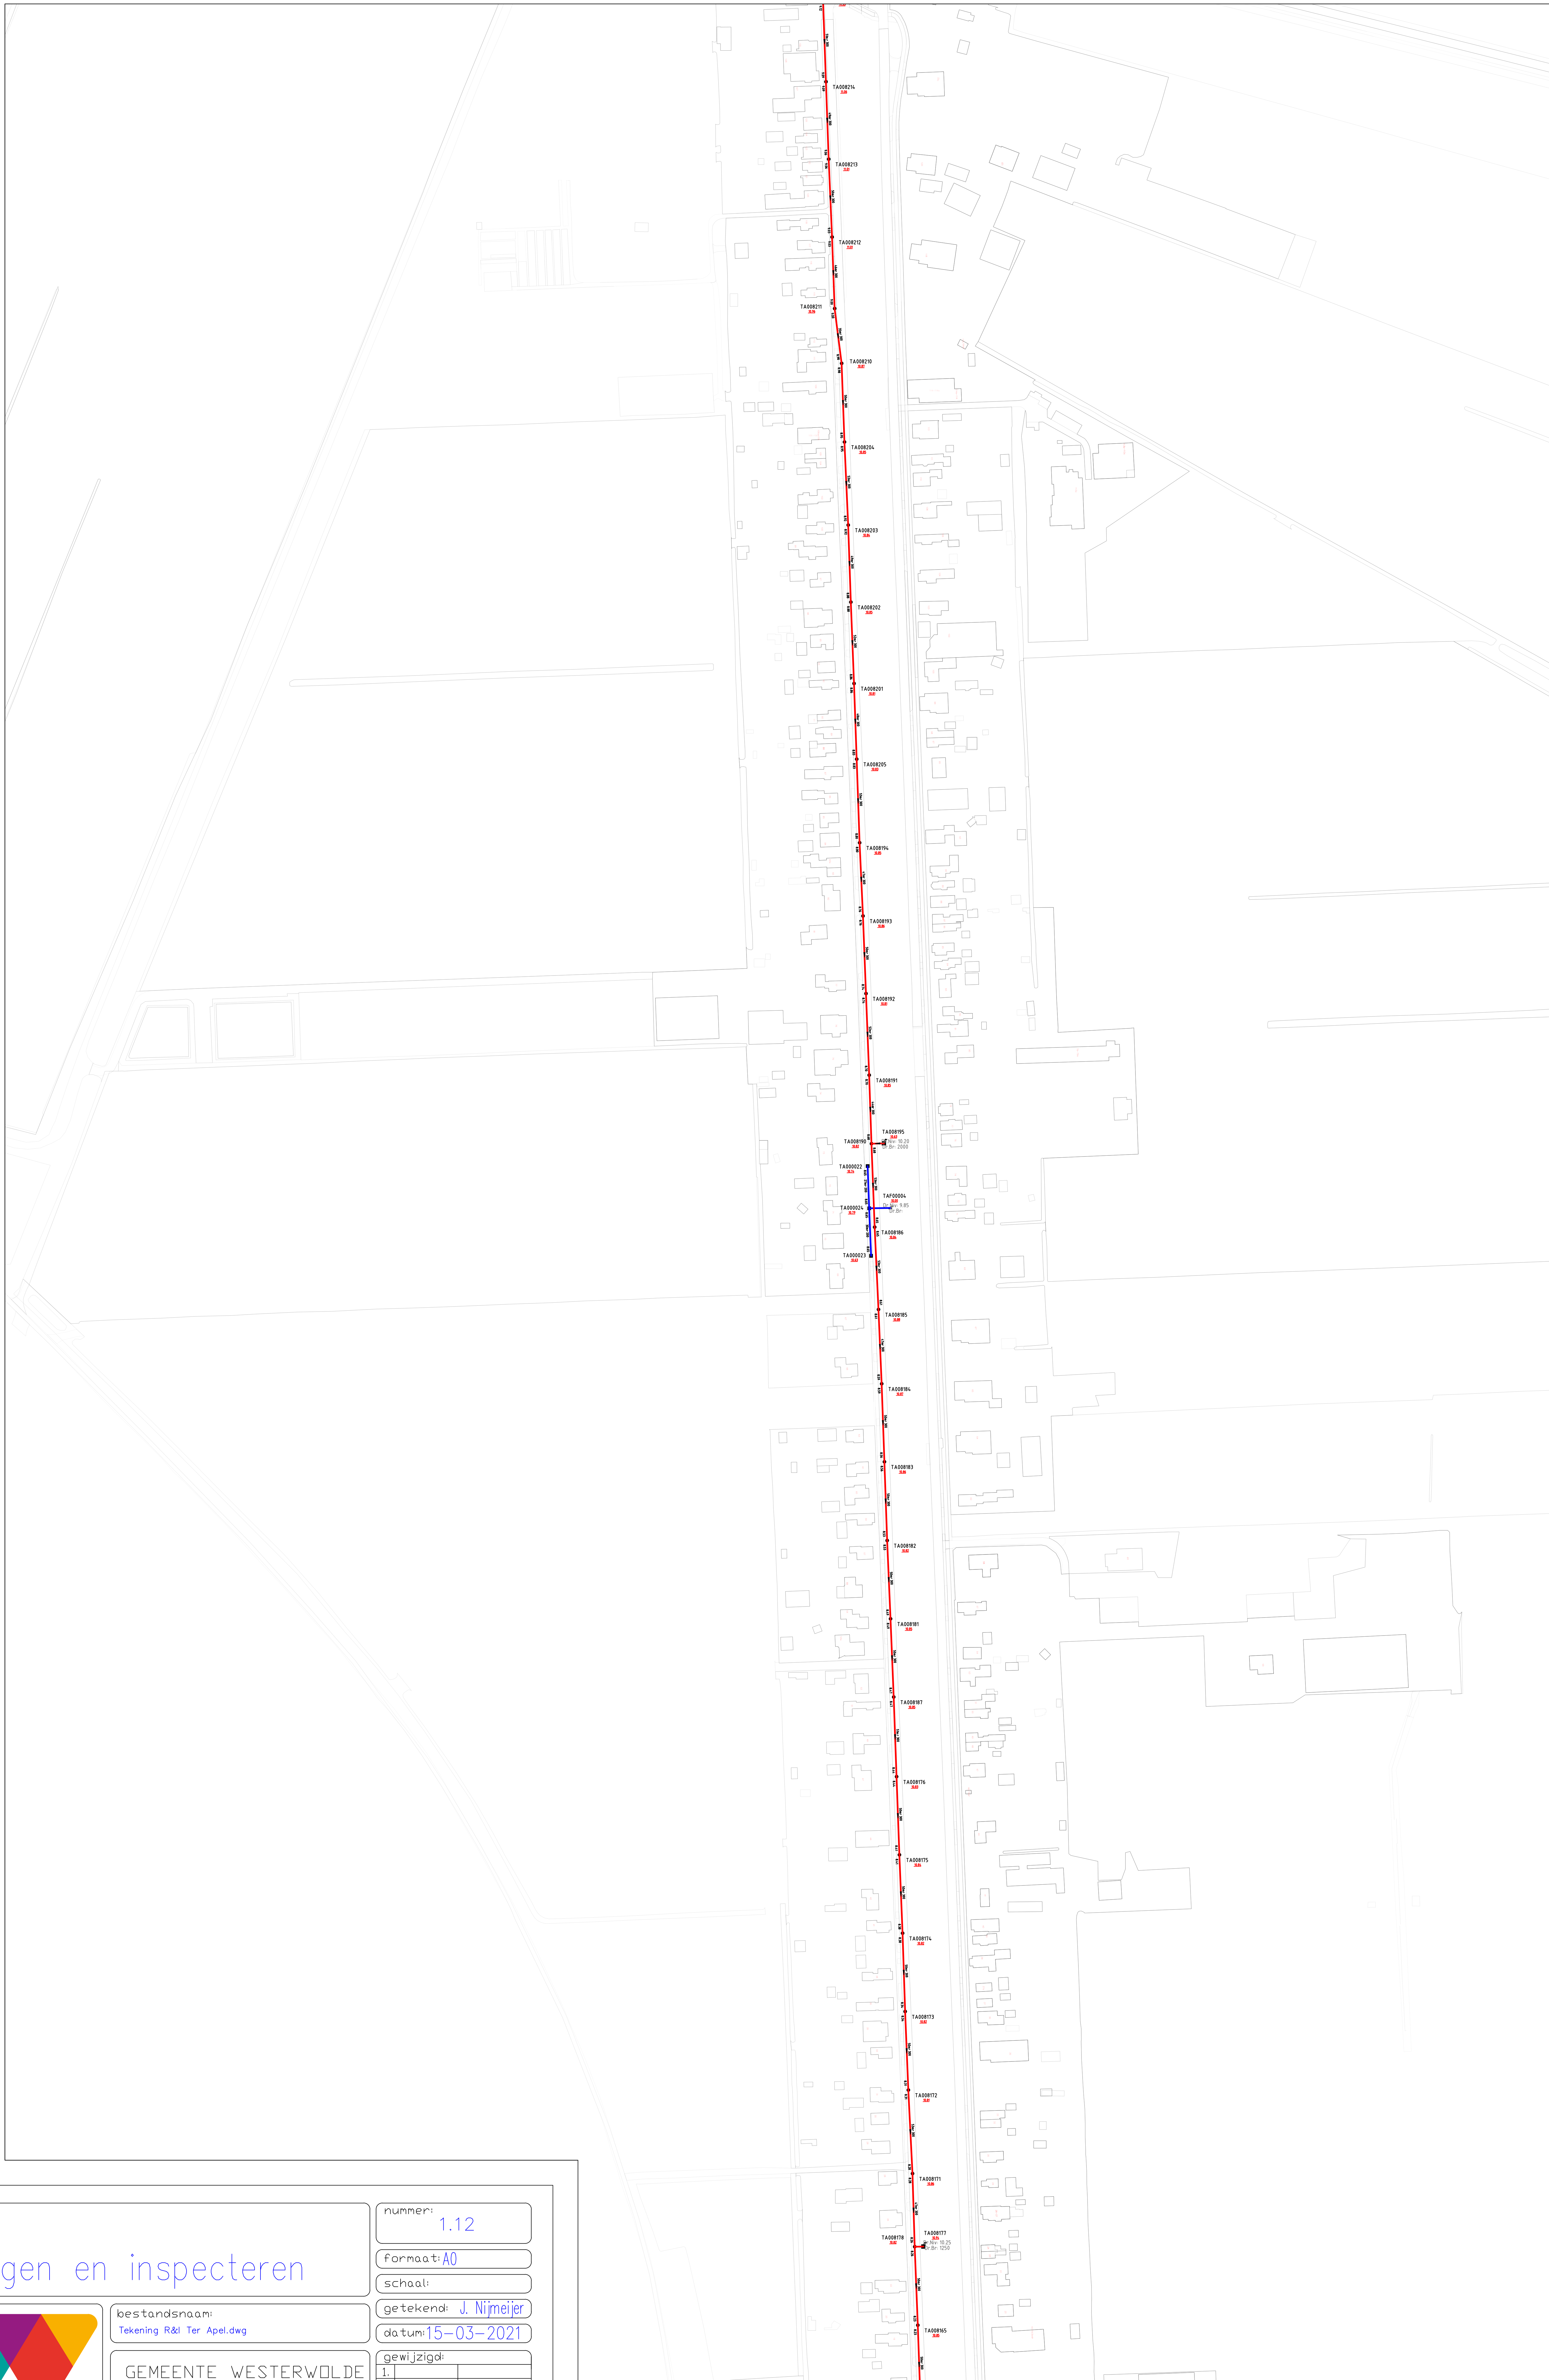

Reinigen en inspecteren



bestandsnaam:
Tekening R&l Ter Apel.dwg

GEMEENTE WESTERWOLDE
AFDELING RUIMTE

```
number: 1.12
```

formaat: A0

school:

getekend: J. Nijmeijer

datum: 15-03-2021

gewijzigd:

1.		
2.		
3.		

plot datum: 17-mrt-21