


000200342

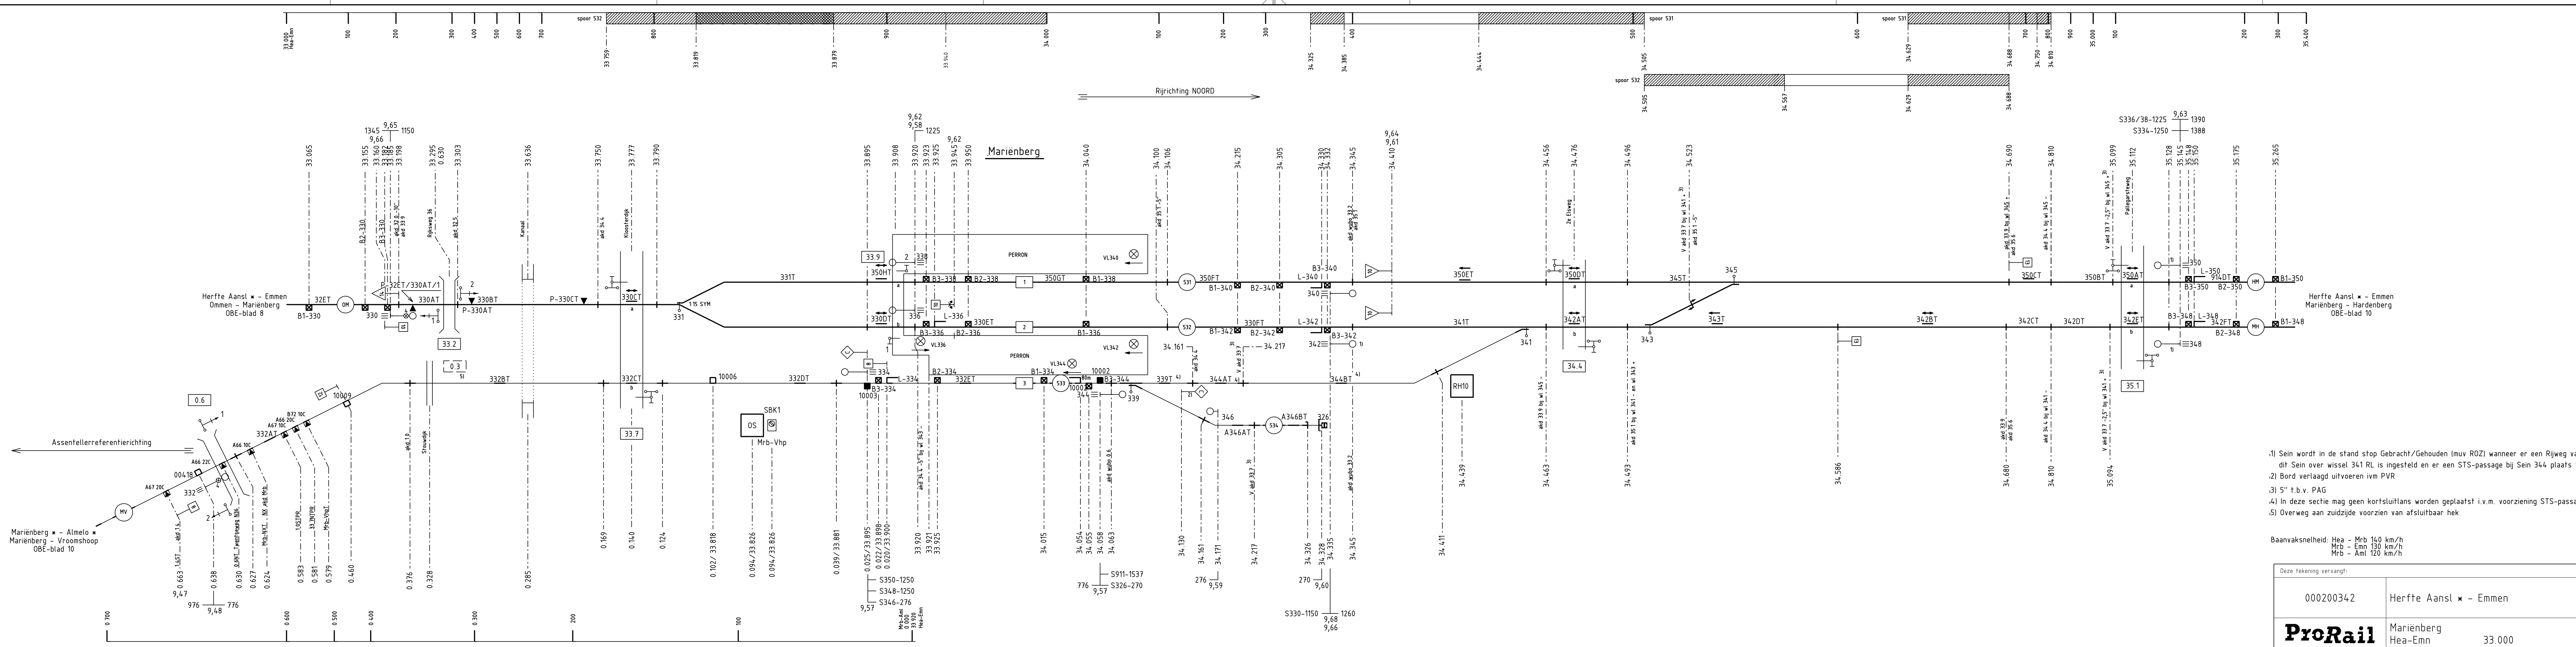

- .1) Sein wordt in de stand stop Gebracht/Gehouden (muv ROZ) wanneer er een Rijweg vanaf dit Sein over wissel 341 RL is ingesteld en er een STS-passage bij Sein 344 plaats vindt
- .2) Bord verlaagd uitvoeren i.v.m. PVR
- .3) 5" f.b.v. PAG
- .4) In deze sectie mag geen kortsluitlans worden geplaatst i.v.m. voorziening STS-passage
- .5) Overweg aan zuidzijde voorzien van afsluitbaar hek

Baanvaksnelheid: Hea - Mrb 140 km/h
Mrb - Emm 130 km/h
Mrb - Aml 120 km/h

Deze tekening vervangt:	
000200342	Herfte Aansl * - Emmen
ProRail	Marienberg Hea-Emn 33.000

W	30-07-2018
DSO001	
Movares	
Assenteller	
V	12-08-2016
R-456100	
Arcadis	
ATBNG-LUS	
U	06-06-2016
R-456100	
Arcadis	
ALMAHA	
Eindtoestand	
T	16-11-2015
D-002604	
ARCADIS	
ZWEM	
Trance 5	
S	06-09-2015
D-002604	
ARCADIS	
ZWEM	
week 36	