


000885528

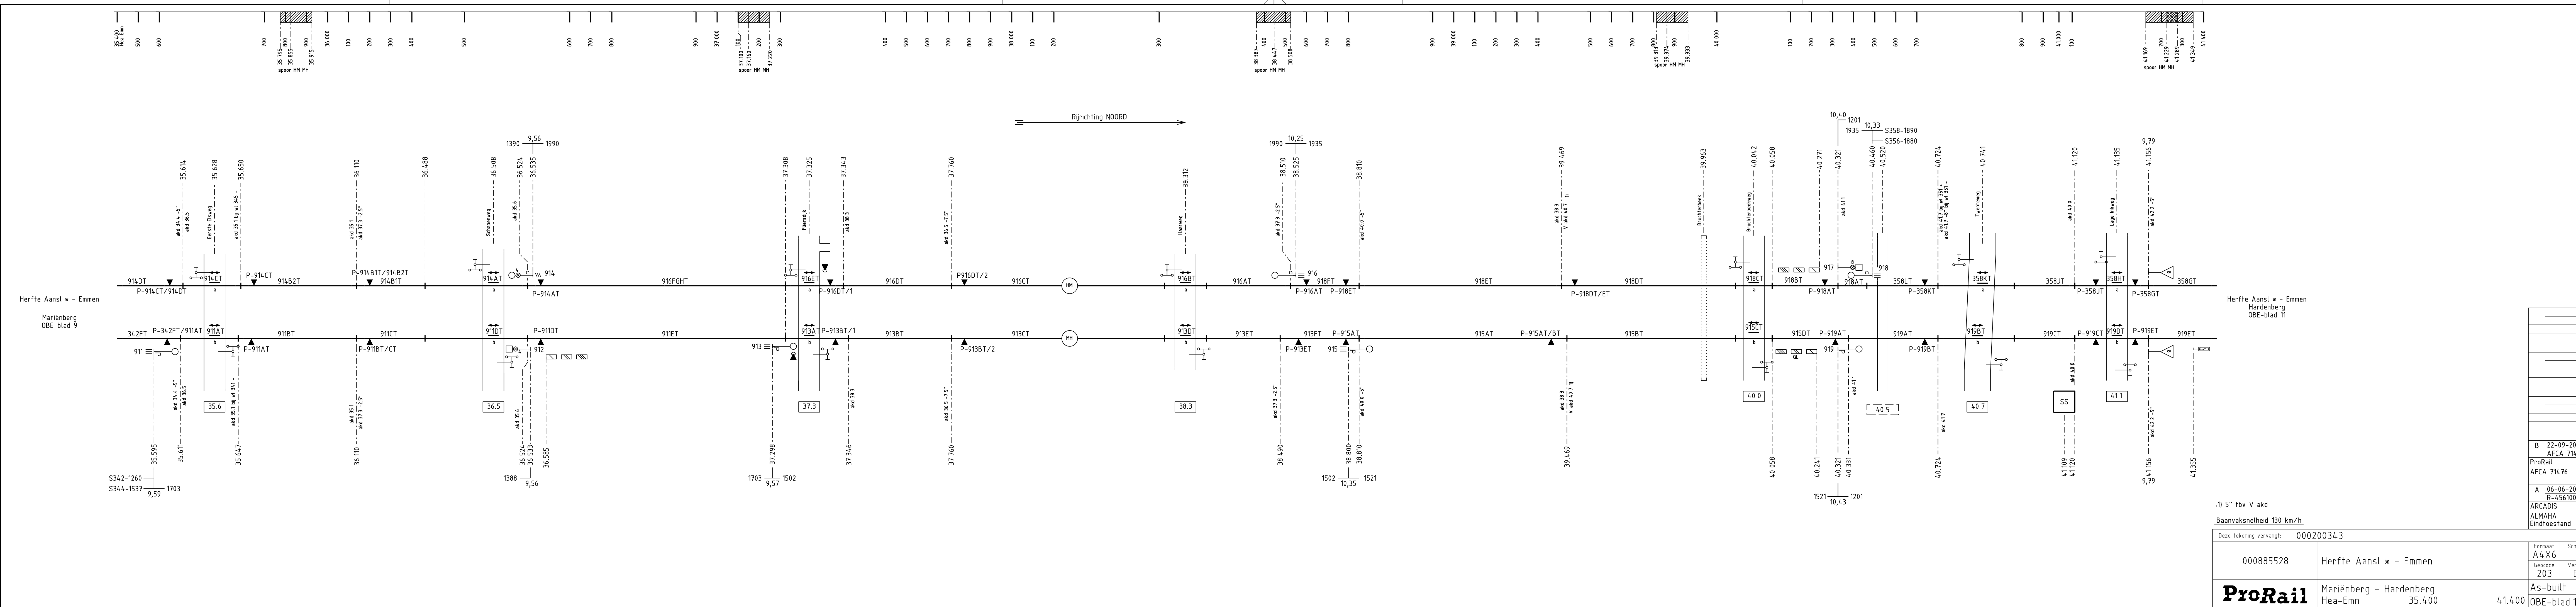

B	22-09-2020
AFCA	71476
ProRail	
AFCA	71476
A	06-06-2016
R-456100	
ARCADIS	
ALMAHA	
Eindtoestand	

1) 5" tbv V akd

Baanvaksnelheid 130 km/h

Deze tekening vervangt: 000200343		Formaat		Schaal	
000885528	Herfte Aansl * - Emmen	A4X6			
		Geocode	Versie		
		203	B		
ProRail	Mariënborg - Hardenberg Hea-Emn 35.400	41.400		As-built	
				OBE-blad 10	

ProRail / Railinfrabeheer is eigenaar van alle digitale en analoge verschijningsvormen van deze tekening en rechtshabende op grond van de auteurswet 1912. Wijziging, vernietiging, vervalsing en/of openbaarmaking van deze tekening zonder voorafgaande schriftelijke toestemming van Railinfrabeheer is niet toegestaan.