


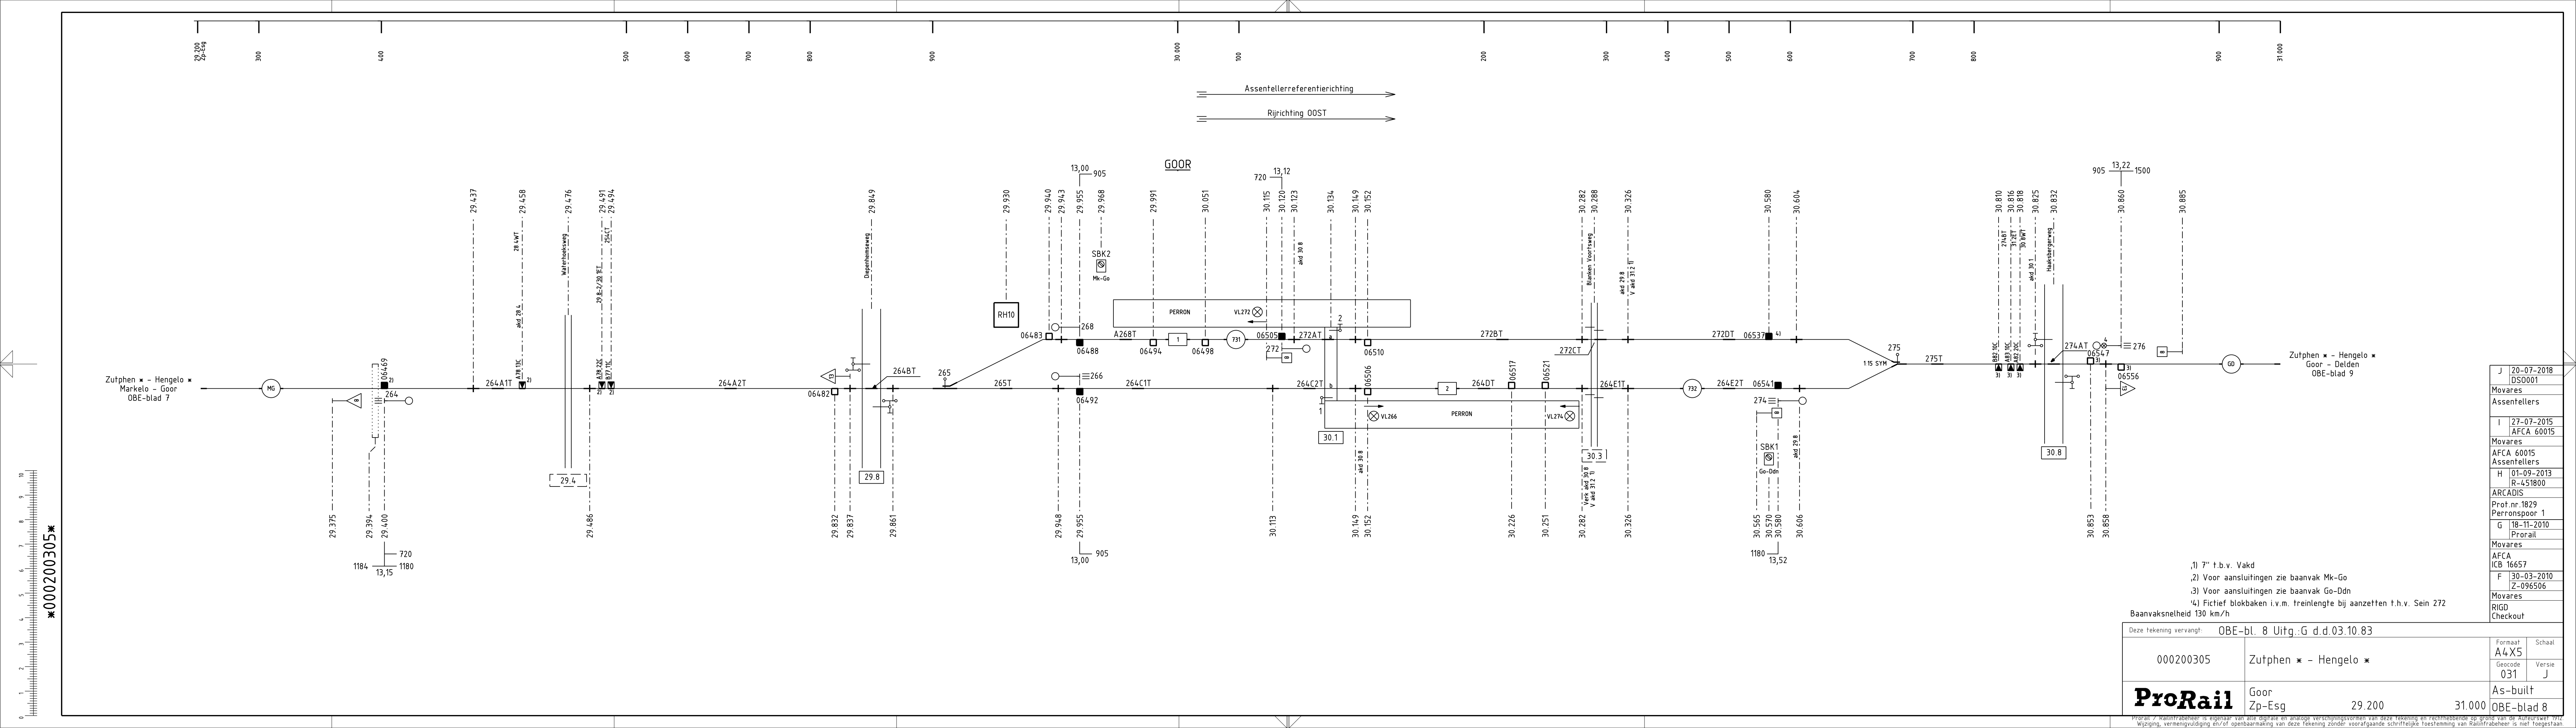

,1) 7" t.b.v. Vakd
,2) Voor aansluitingen zie baanvak Mk-Go
,3) Voor aansluitingen zie baanvak Go-Ddn
,4) Fictief blokbaken i.v.m. freintlengte bij aanzetten t.h.v. Sein 272

Baanvaksnelheid 130 km/h

Deze tekening vervangt: OBE-bl. 8 Uitg.:G d.d.03.10.83		Formaat: A4X5	Schaal:
000200305	Zutphen * - Hengelo *	Geocode: 031	Versie: J
		As-built	
ProRail	Goor Zp-Esg	OBE-blad 8	
		29.200 31.000	

J	20-07-2018
DS0001	
Movares	
Assentellers	
I	27-07-2015
AFCA 60015	
Movares	
AFCA 60015	
Assentellers	
H	01-09-2013
R-451800	
ARCADIS	
Prot.nr.1829	
Perronspoor 1	
G	18-11-2010
Prorail	
Movares	
AFCA	
ICB 16657	
F	30-03-2010
Z-096506	
Movares	
RIGD	
Checkout	