
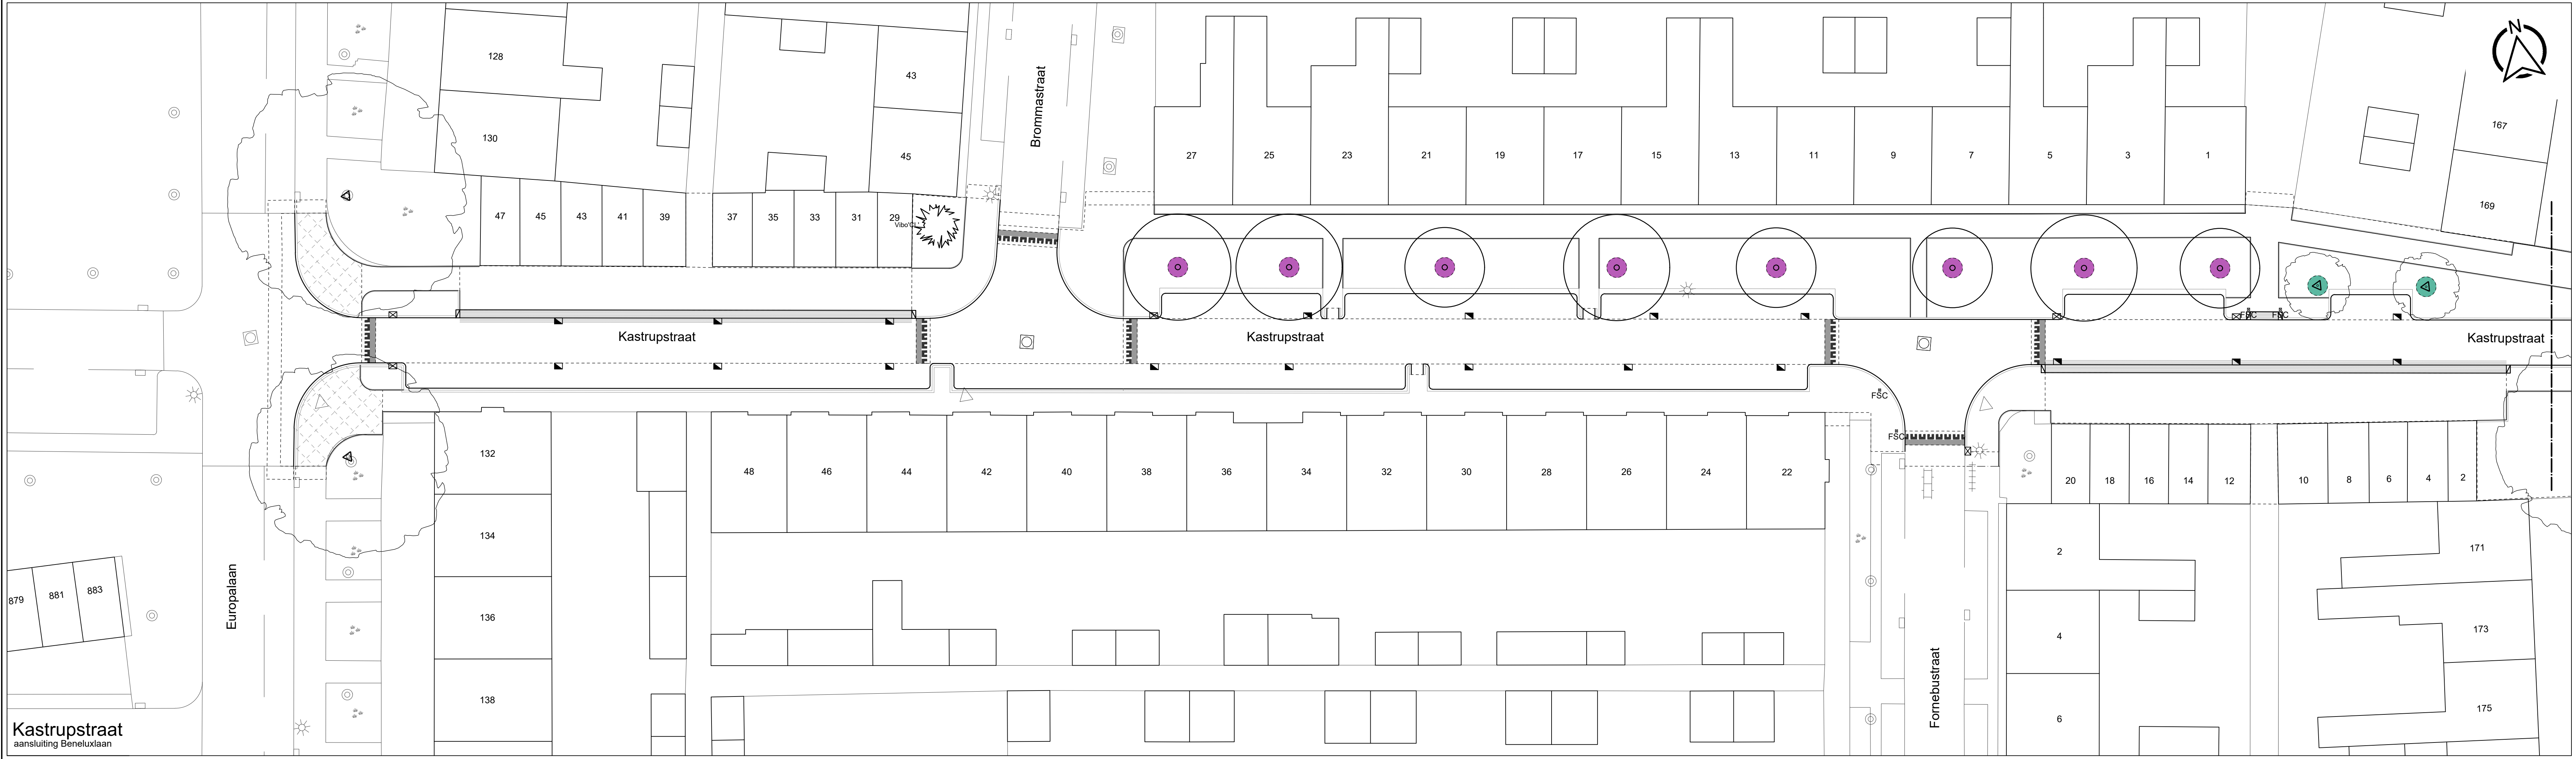


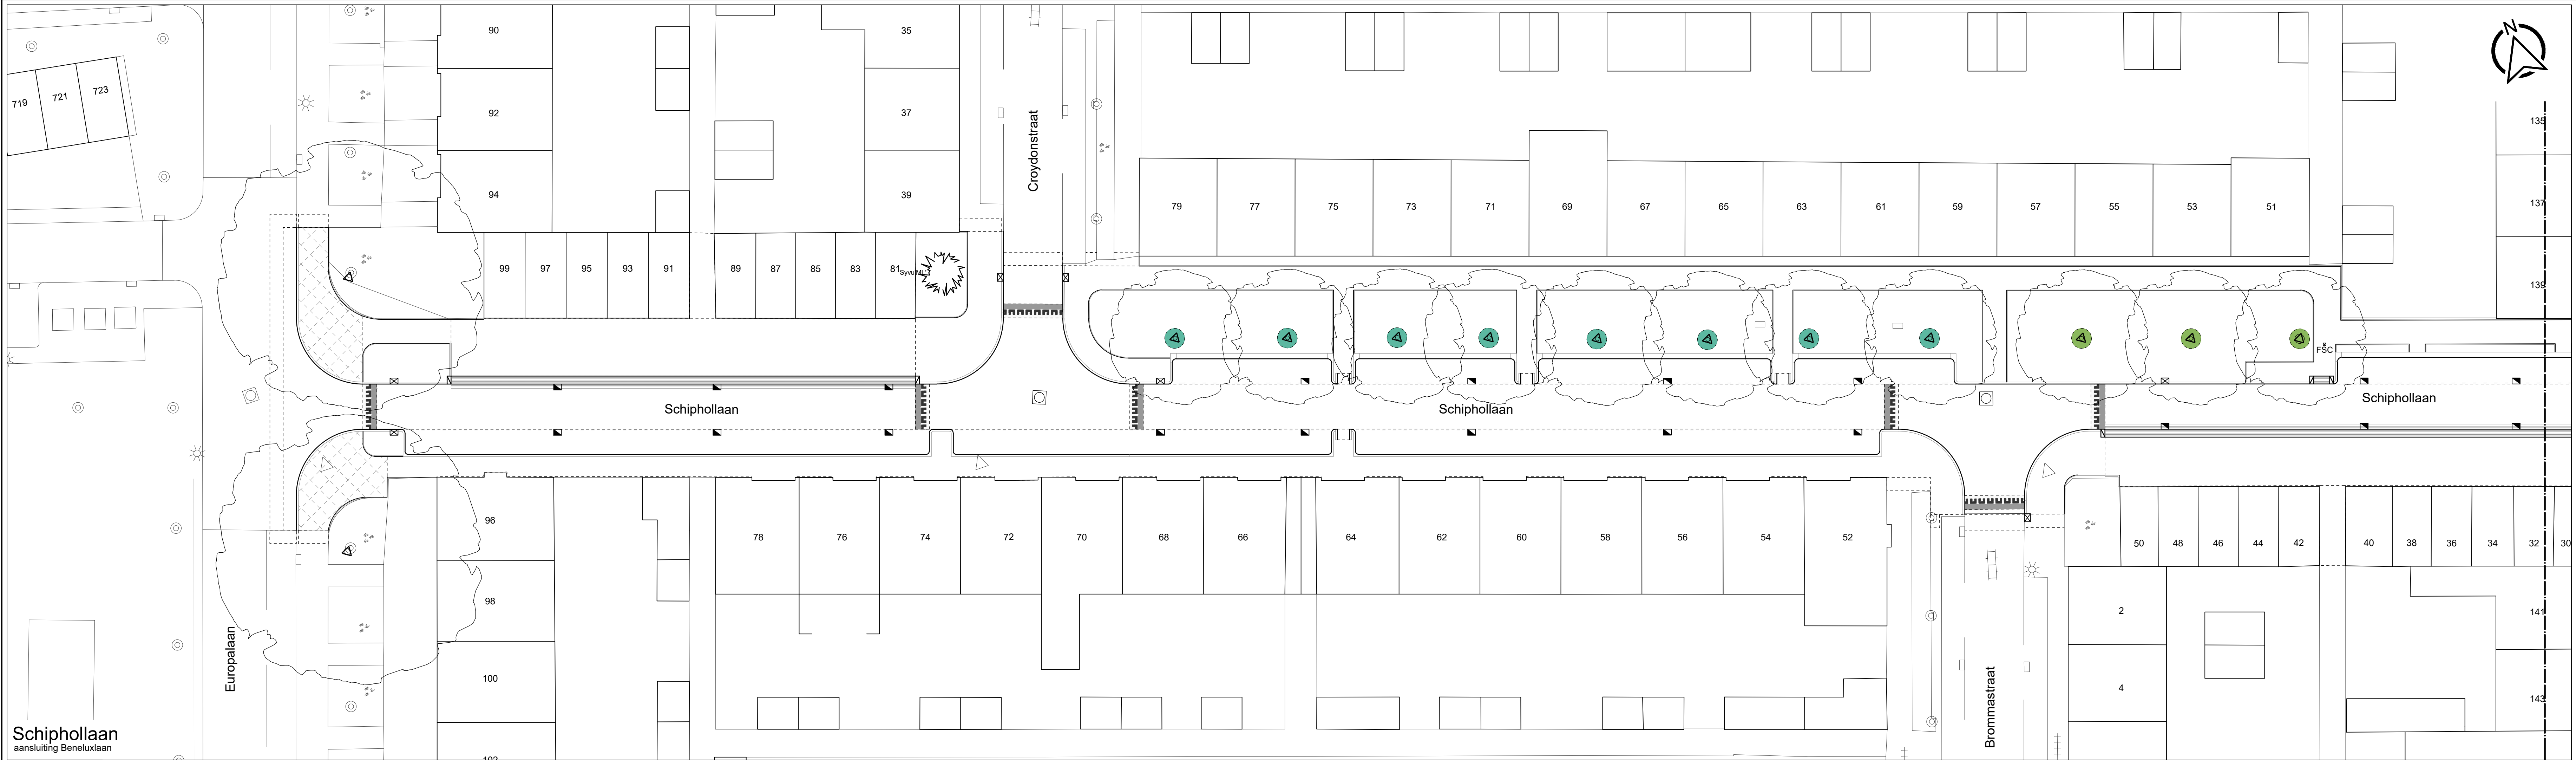


grondverbetering bomen

verrijkte teelgrond bestaande boom
volgens bestekpostnr. 510310

bomengranulaat bestaande boom
volgens bestekpostnr. 510420

verrijkte teelgrond nieuwe boom
bomen 1ste categorie - 12 m3 / stuk
volgens bestekpostnr. 221110

verrijkte teelgrond nieuwe boom
bomen 2de categorie - 8 m3 / stuk
volgens bestekpostnr. 221110

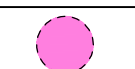bomengranulaat nieuwe boom
volgens bestekpostnr. 510620

• maten in meters, tenzij anders aangegeven

• hoogtematen in meters t.o.v. N.A.P.

0 m

2 m

4 m

6 m

8 m

10 m

Wijz.	Omschrijving	Get.	Gec.	Vrijg.	Datum
-------	--------------	------	------	--------	-------



gemeente Tilburg

reconstructie Beneluxlaan

rapporttekening bomen

Indieningsvorm

Formaat

Besteknummer

Bestandsnaam

rapporttekening

594x1189

93505385

1679-01-R03-DIV.dwg

Projectleider

Getekend

T. de Kort

R. Hendriksen

Gecontroleerd

Vrijgave

L. van Son

T. de Kort

Projectnummer

1679-01

Tekening

R03-DIV

Blad

2 van 6

Versie

-

1679-01-R03-DIV.dwg