


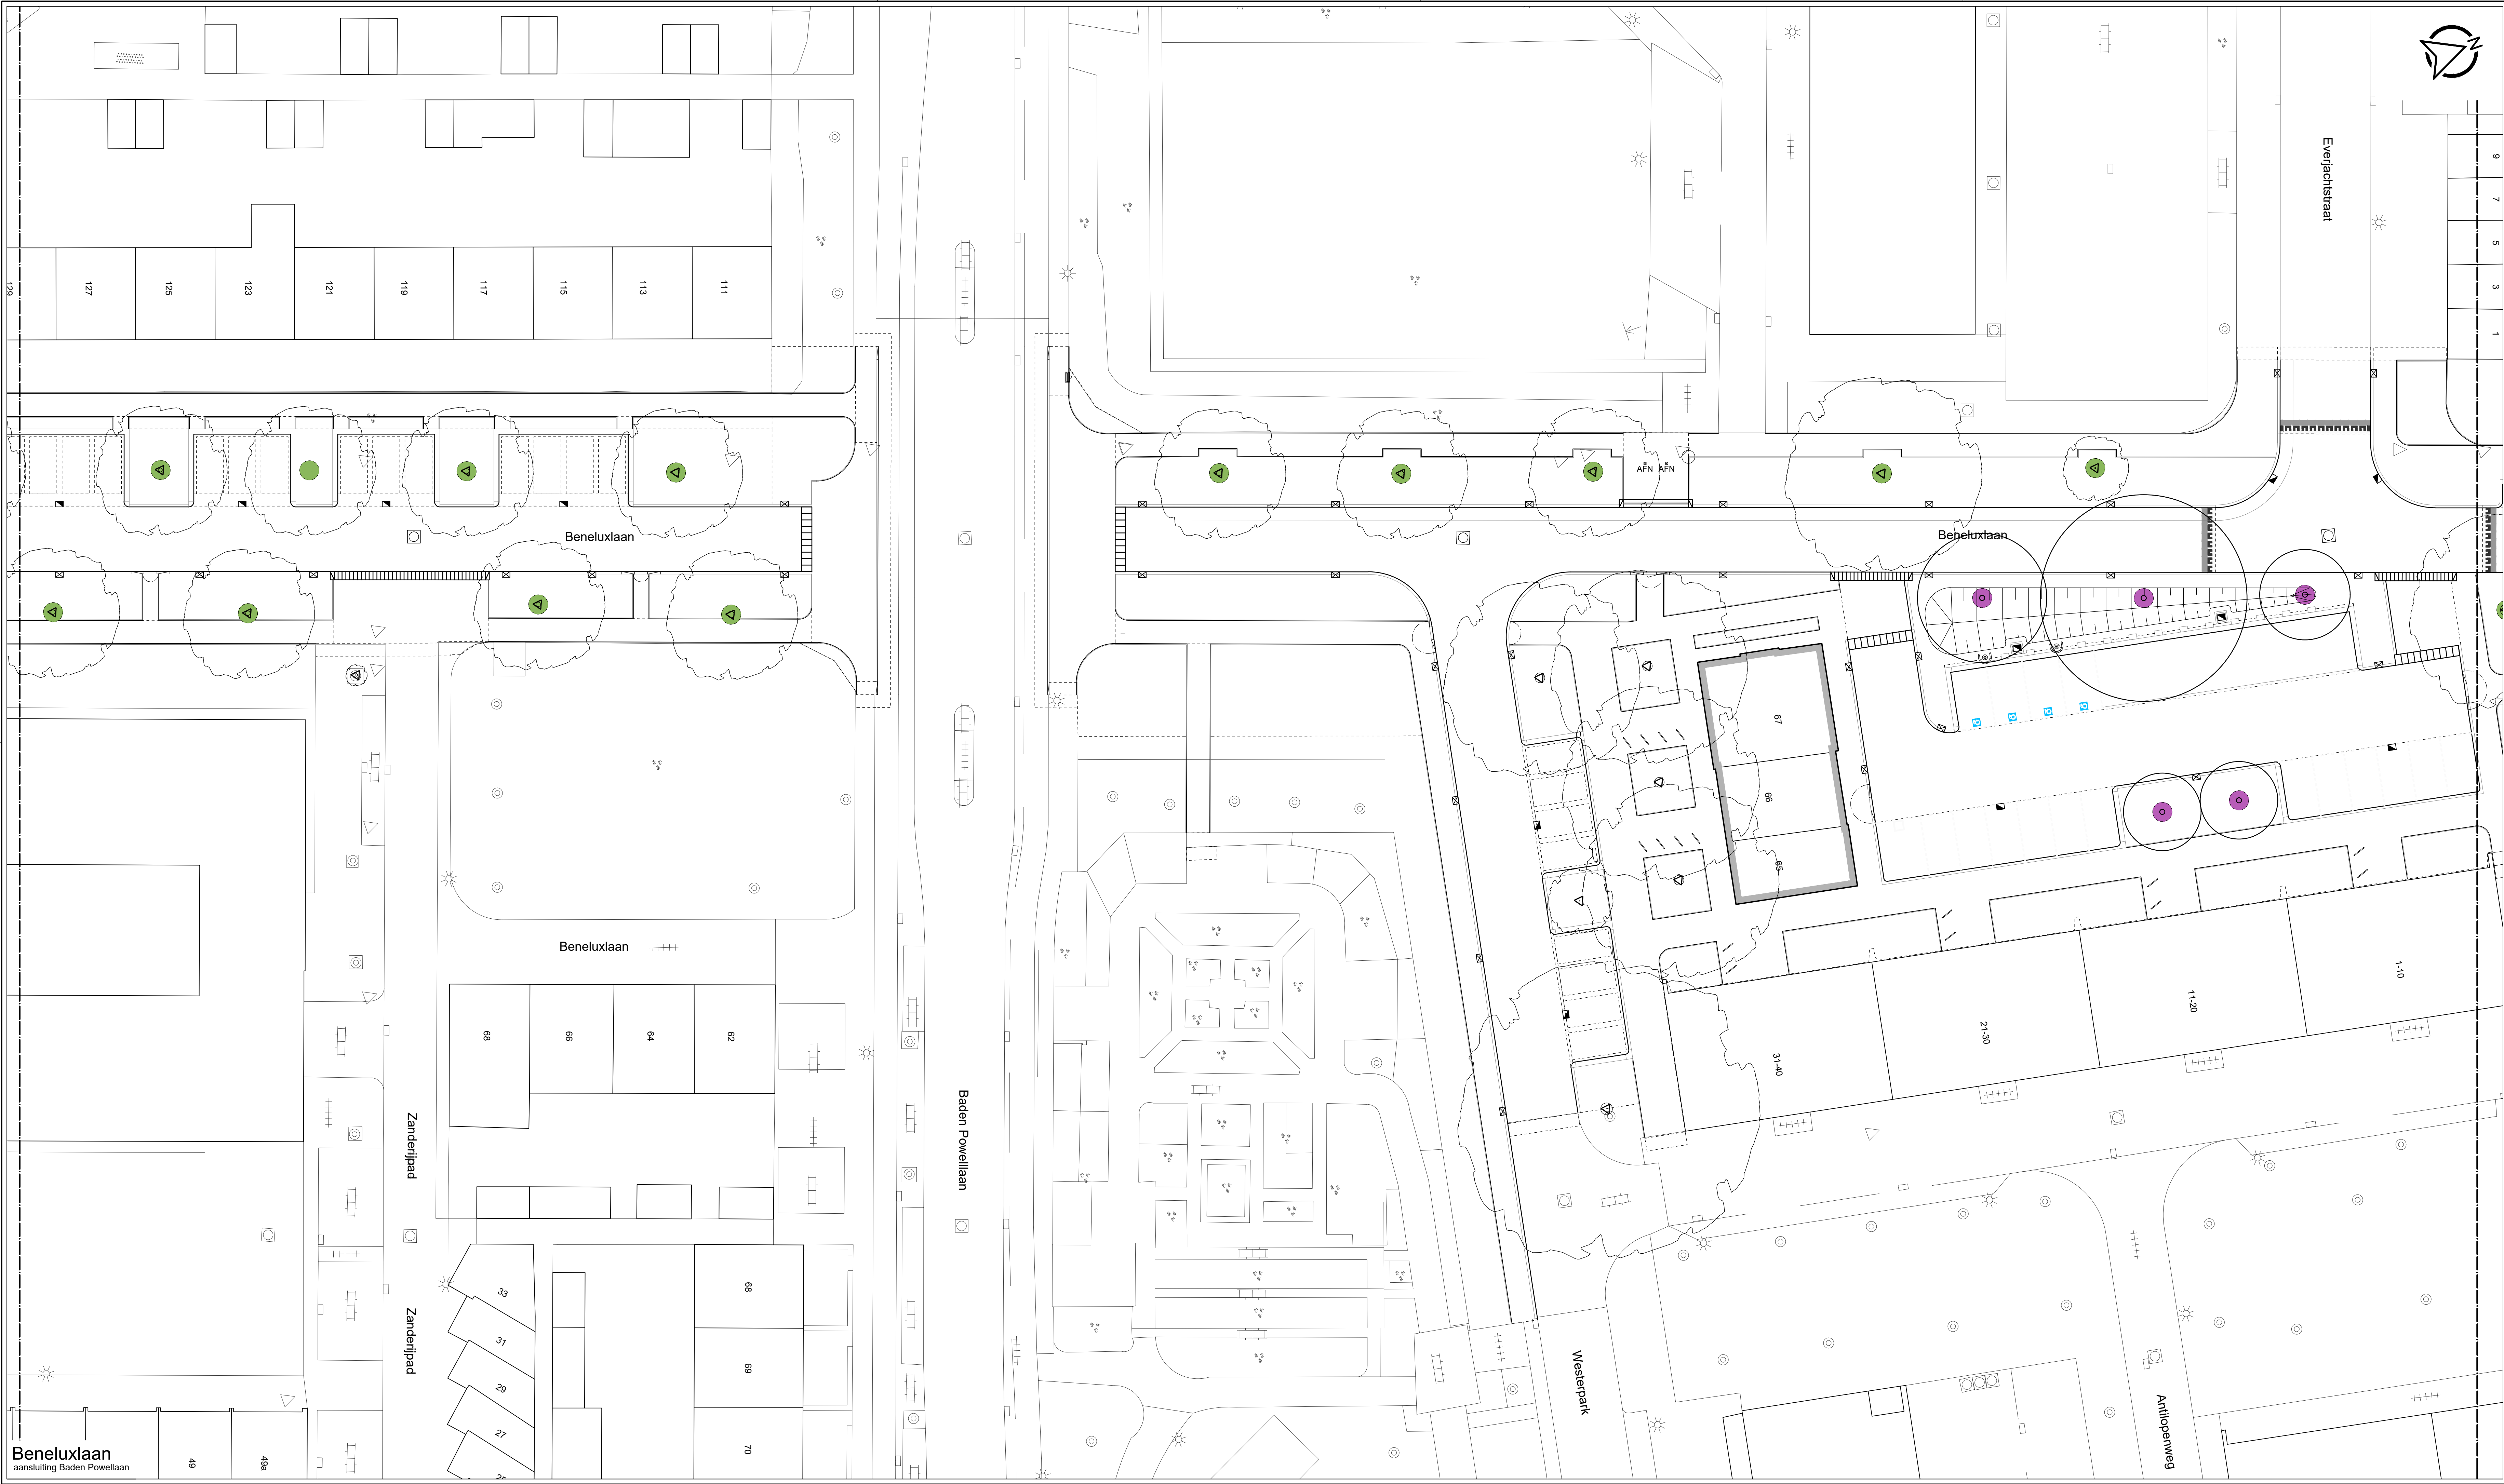

grondverbetering bomen

	verrijkte teelgrond bestaande boom volgens bestekspostnr. 510310		verrijkte teelgrond nieuwe boom bomen 1ste categorie - 12 m3 / stuk volgens bestekspostnr. 221110
	bomengranulaat bestaande boom volgens bestekspostnr. 510420		verrijkte teelgrond nieuwe boom bomen 2de categorie - 8 m3 / stuk volgens bestekspostnr. 221110
			bomengranulaat nieuwe boom volgens bestekspostnr. 510620

- maten in meters, tenzij anders aangegeven
- hoogtematen in meters t.o.v. N.A.P.

0 m 2 m 4 m 6 m 8 m 10 m

Wijz.	Omschrijving	Get.	Gec.	Vrijg.	Datum

gemeente Tilburg
reconstructie Beneluxlaan
rapporttekening bomen

Indieningsvorm	rapporttekening		
Formaat	594x1189	Schaal	1:200
Besteknummer	93505385	Datum	07-04-2021
Bestandsnaam	1679-01-R03-DIV.dwg		
Projectleider	T. de Kort	Gecontroleerd	L. van Son
Getekend	R. Hendriksen	Vrijgave	T. de Kort

Projectnummer
1679-01

Tekening
R03-DIV

Blad
4 van 6

Versie
-