



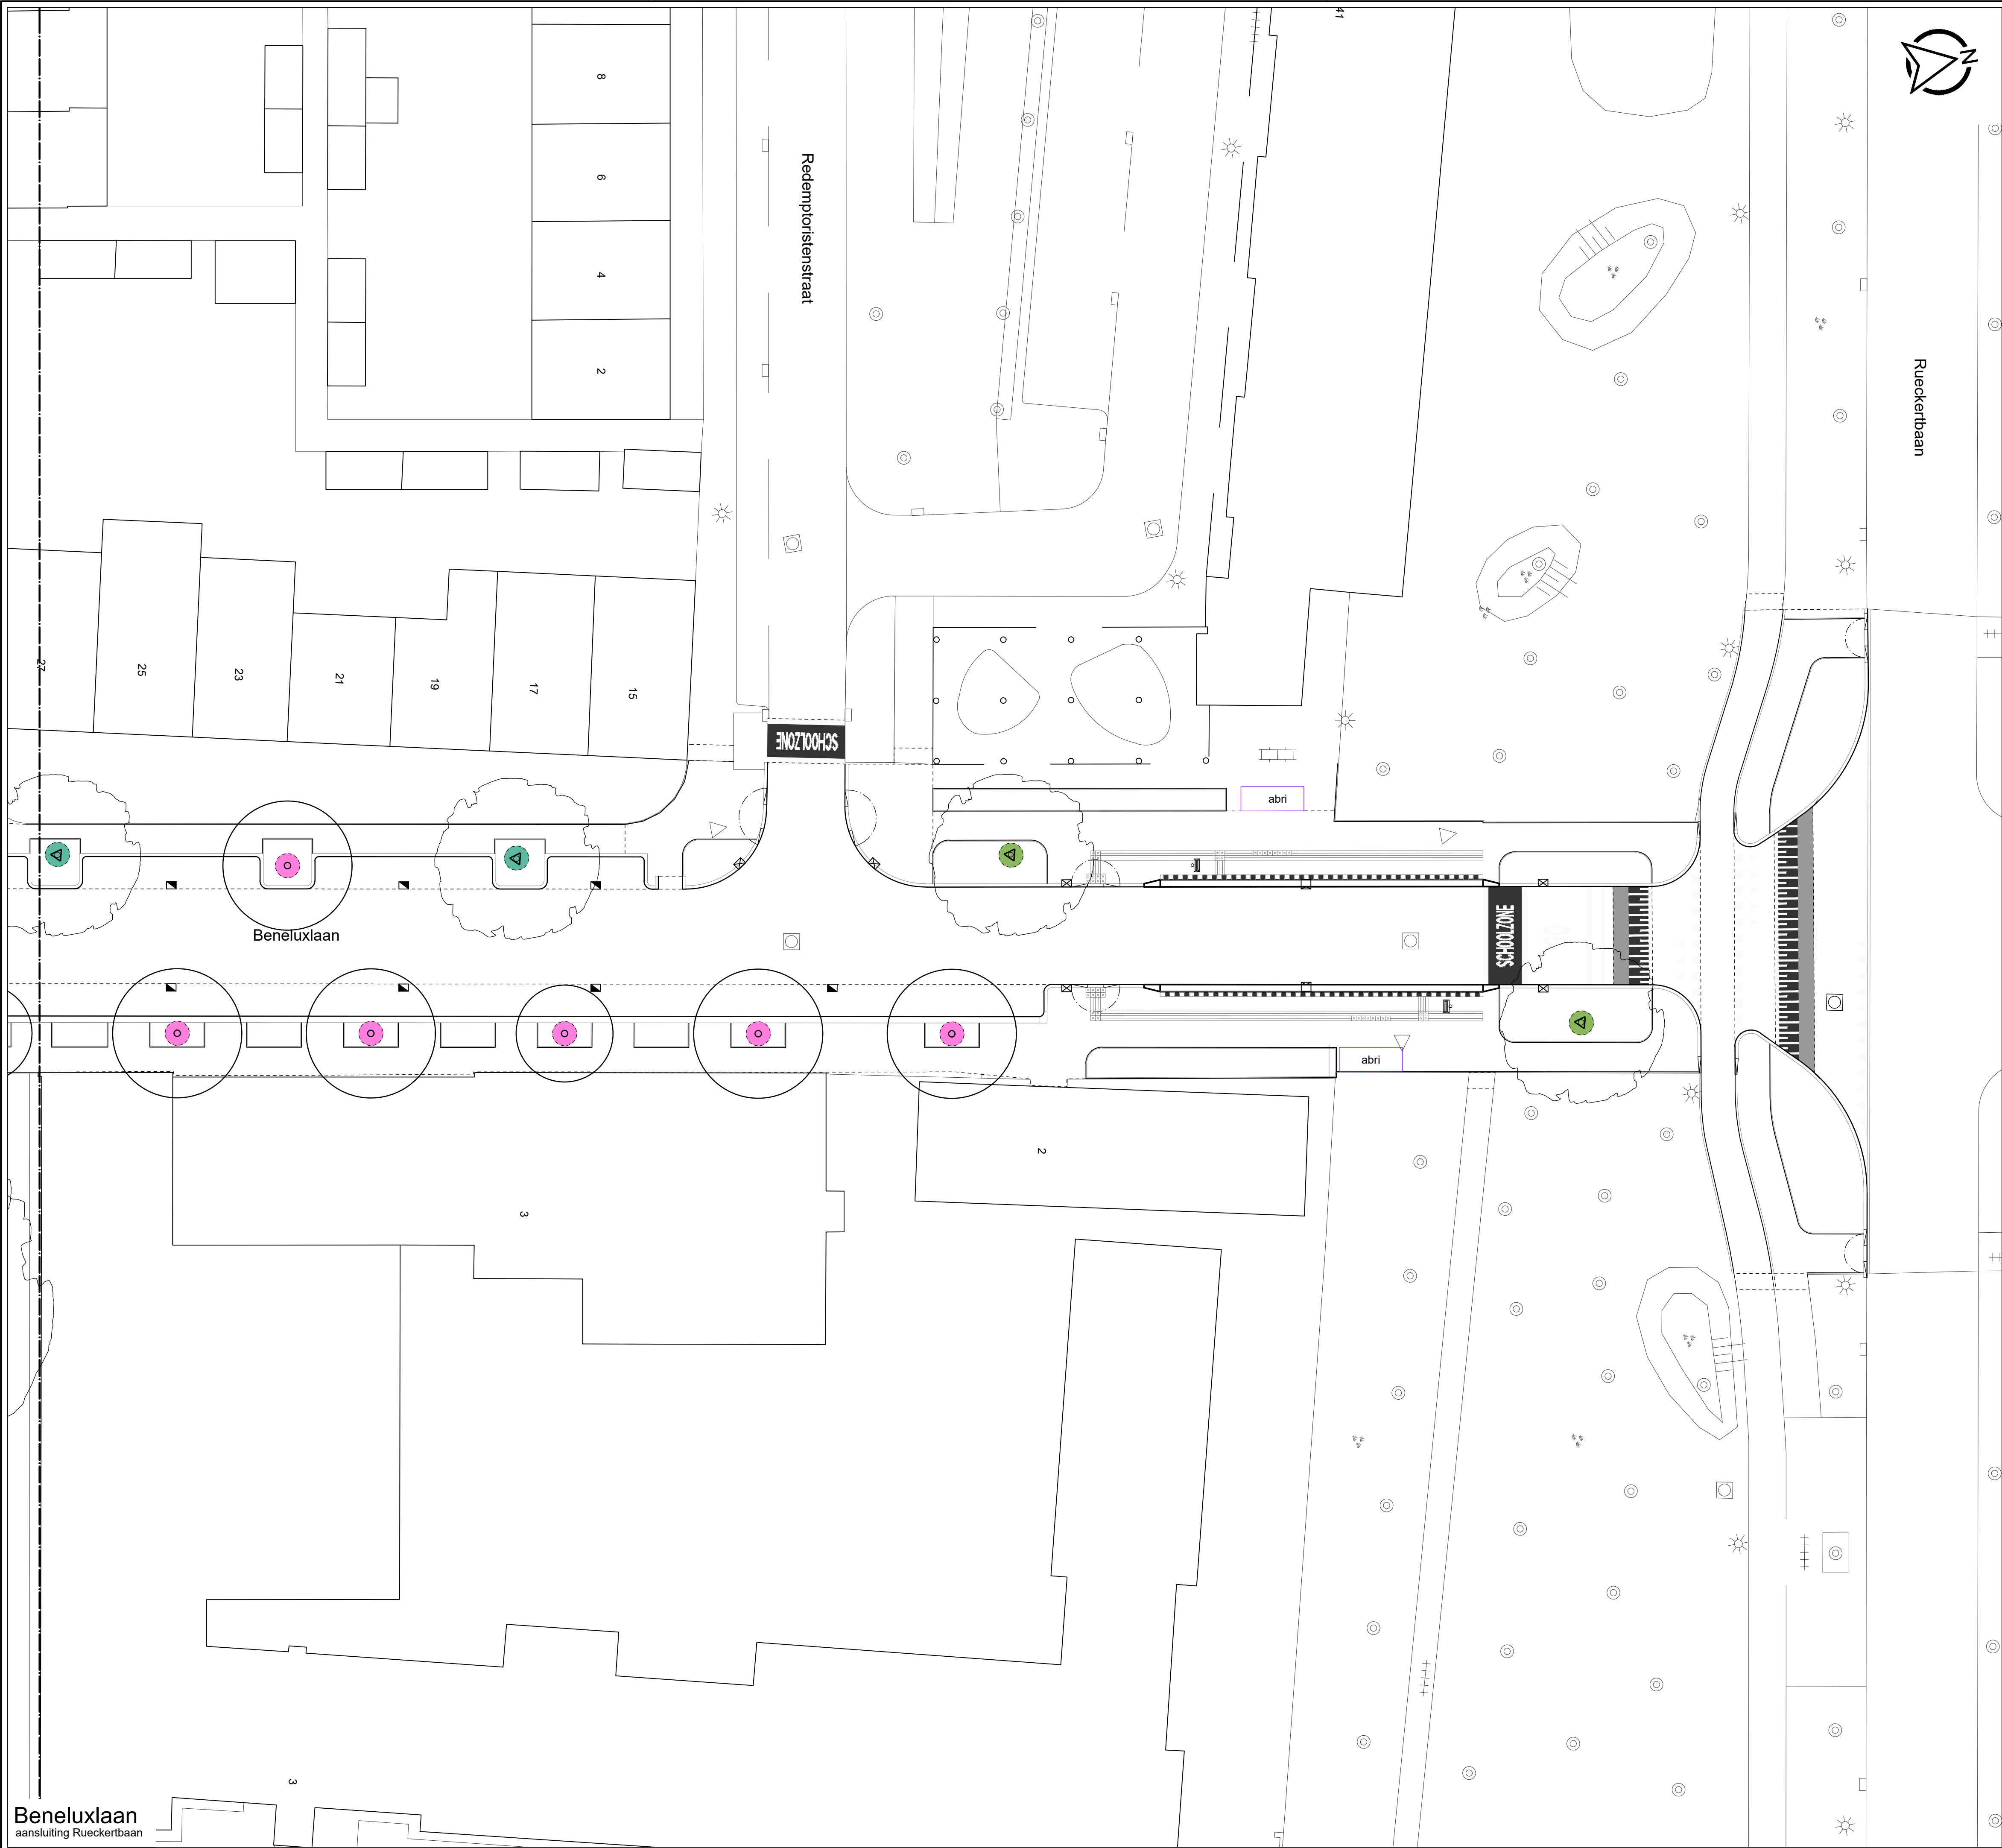


grondverbetering bomen




verrijkte teelgrond bestaande boom
volgens bestekpostnr. 510310

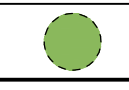


bomengranulaat bestaande boom
volgens bestekpostnr. 510420

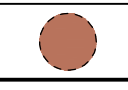

verrijkte teelgrond nieuwe boom
volgens bestekpostnr. 221110

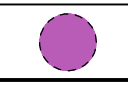

verrijkte teelgrond nieuwe boom
volgens bestekpostnr. 221110

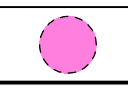

bomengranulaat nieuwe boom
volgens bestekpostnr. 510620

- maten in meters, tenzij anders aangegeven
- hoogtematen in meters t.o.v. N.A.P.

0 m

2 m

4 m

6 m

8 m

10 m

Wijz.	Omschrijving	Get.	Gec.	Vrijg.	Datum



gemeente Tilburg

reconstructie Beneluxlaan

rapporttekening bomen

Indieningsvorm	rapporttekening		
Formaat	A1	Schaal	1:200
Besteksnummer	93505385	Datum	07-04-2021
Bestandsnaam	1679-01-R03-DIV.dwg		
Projectleider	T. de Kort	Gecontroleerd	L. van Son
Getekend	R. Hendriksen	Vrijgave	T. de Kort

Projectnummer	Tekening	Blad	Versie
1679-01	R03-DIV	6 van 6	-

1679-01-R03-DIV.dwg