


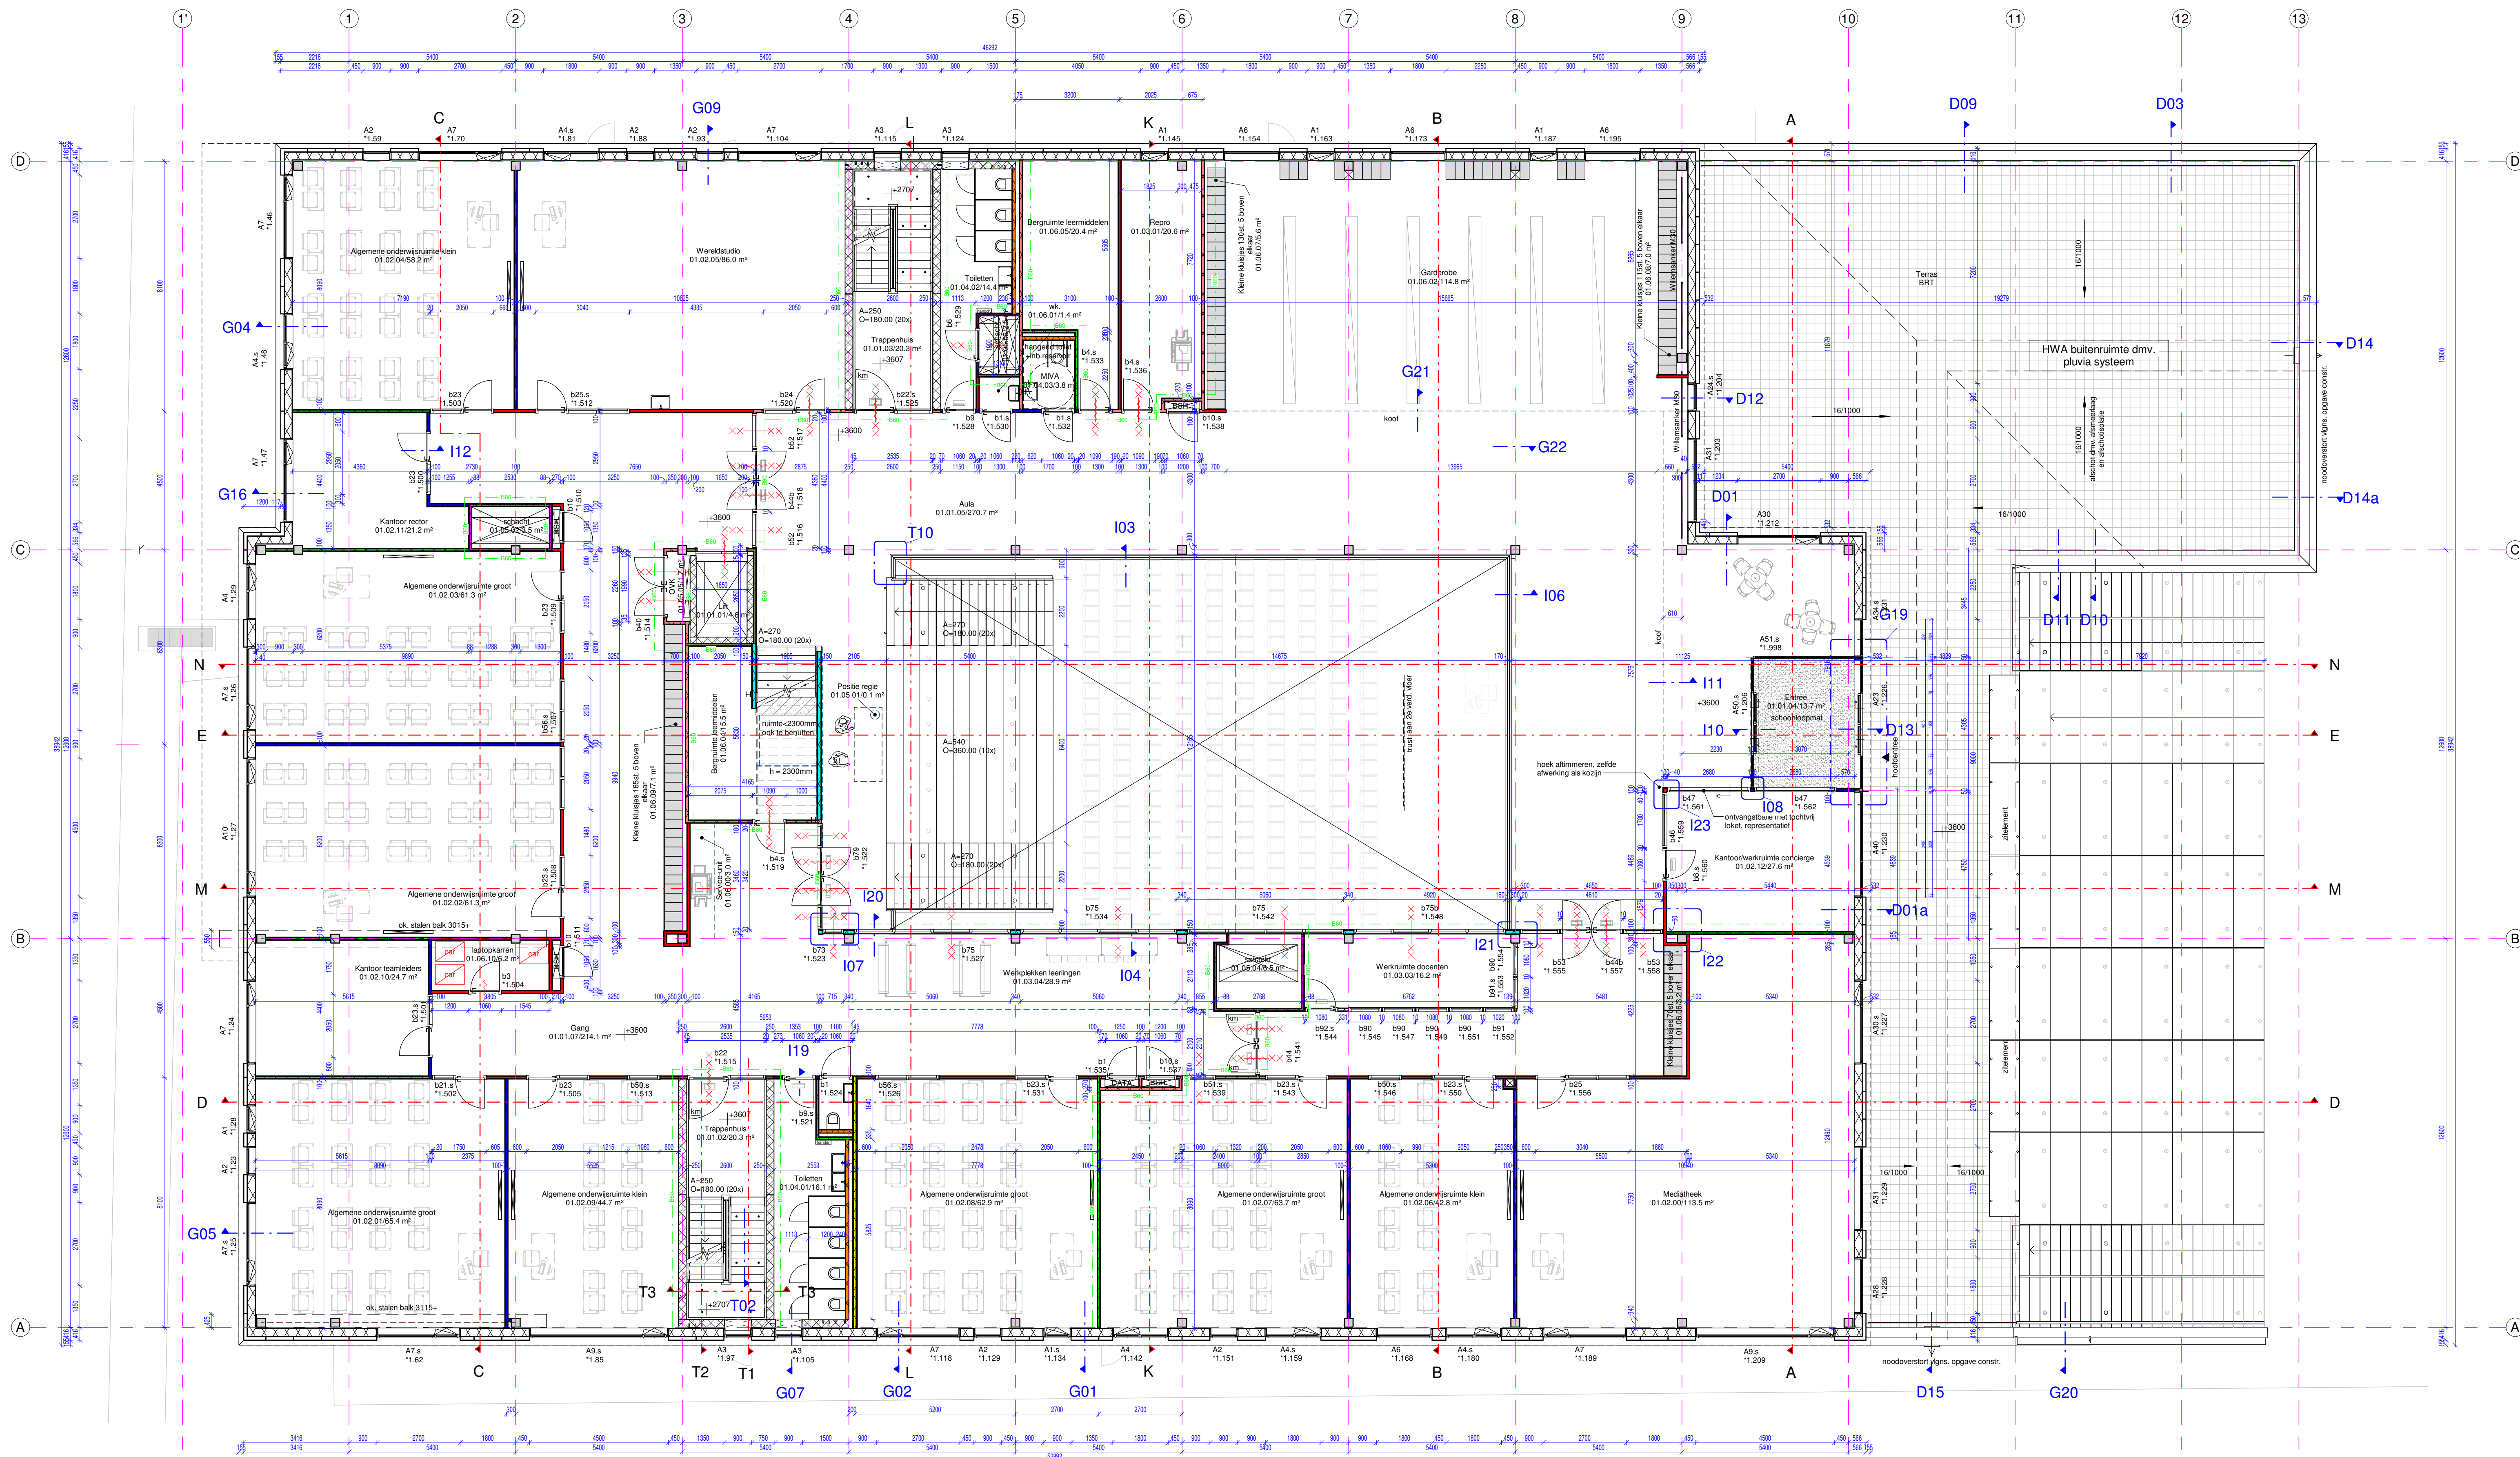

| n3o_ROOMS_01 eerste  |                                       |                                      |           |          |
|----------------------|---------------------------------------|--------------------------------------|-----------|----------|
| nummnr.              | populaire naam                        | ruimtefunctie                        | opmerking | opp.     |
| 01 eerste verdieping |                                       |                                      |           |          |
| 01.01.01             | Lift                                  | liftkooi / liftschacht               |           | 4,8 m²   |
| 01.01.02             | Trappenhuis                           | verkeersruimte / vluchtrappehuis     |           | 20,3 m²  |
| 01.01.03             | Trappenhuis                           | verkeersruimte / vluchtrappehuis     |           | 20,3 m²  |
| 01.01.04             | Entree                                | verkeersruimte                       |           | 13,7 m²  |
| 01.01.05             | Aula                                  | verkeersruimte                       |           | 270,7 m² |
| 01.01.07             | Gang                                  | verkeersruimte                       |           | 214,1 m² |
| 01.02.00             | Mediatheek                            | verbijruimte                         |           | 113,5 m² |
| 01.02.01             | Algemene onderwijsruimte groot        | verbijruimte                         |           | 65,4 m²  |
| 01.02.02             | Algemene onderwijsruimte groot        | verbijruimte                         |           | 61,3 m²  |
| 01.02.03             | Algemene onderwijsruimte groot        | verbijruimte                         |           | 61,3 m²  |
| 01.02.04             | Algemene onderwijsruimte klein        | verbijruimte                         |           | 58,2 m²  |
| 01.02.05             | Werkstudio                            | verbijruimte                         |           | 86,0 m²  |
| 01.02.06             | Algemene onderwijsruimte klein        | verbijruimte                         |           | 58,2 m²  |
| 01.02.07             | Algemene onderwijsruimte groot        | verbijruimte                         |           | 63,7 m²  |
| 01.02.08             | Algemene onderwijsruimte groot        | verbijruimte                         |           | 62,9 m²  |
| 01.02.09             | Algemene onderwijsruimte klein        | verbijruimte                         |           | 44,7 m²  |
| 01.02.10             | Kantoor teamleiders                   | verbijruimte                         |           | 24,7 m²  |
| 01.02.11             | Kantoor rector                        | verbijruimte                         |           | 21,2 m²  |
| 01.03.12             | Kantoor/verknijmde concierge          | verbijruimte                         |           | 27,6 m²  |
| 01.03.01             | Repro                                 | onbenoemde ruimte                    |           | 20,6 m²  |
| 01.03.03             | Werkruimte docenten                   | onbenoemde ruimte                    |           | 16,2 m²  |
| 01.03.04             | Werkplekken leerlingen                | onbenoemde ruimte                    |           | 28,9 m²  |
| 01.04.01             | Toiletten                             | toilettruimte                        |           | 16,1 m²  |
| 01.04.02             | Toiletten                             | toilettruimte                        |           | 14,4 m²  |
| 01.04.03             | MIVA                                  | integrat toegankelijke toilettruimte |           | 3,8 m²   |
| 01.04.04             | Personeeltoilet                       | toilettruimte                        |           | 1,8 m²   |
| 01.05.01             | Positie regie                         | onbenoemde ruimte                    |           | 0,1 m²   |
| 01.05.02             | schacht                               | schacht                              |           | 3,5 m²   |
| 01.05.03             | schacht                               | schacht                              |           | 2,5 m²   |
| 01.05.04             | schacht                               | schacht                              |           | 6,5 m²   |
| 01.05.05             | OVK                                   | technische ruimte                    |           | 1,7 m²   |
| 01.06.00             | Service-unit                          | onbenoemde ruimte                    |           | 3,0 m²   |
| 01.06.01             | vk                                    | onbenoemde ruimte                    |           | 1,4 m²   |
| 01.06.02             | Garderober                            | verkeersruimte                       |           | 114,8 m² |
| 01.06.04             | Bergruimte leermiddelen               | onbenoemde ruimte                    |           | 15,5 m²  |
| 01.06.05             | Bergruimte leermiddelen               | onbenoemde ruimte                    |           | 20,4 m²  |
| 01.06.06             | Kleine kluisjes 70st. 5 boven elkaar  | -                                    |           | 3,2 m²   |
| 01.06.07             | Kleine kluisjes 130st. 5 boven elkaar | -                                    |           | 5,6 m²   |
| 01.06.08             | Kleine kluisjes 115st. 5 boven elkaar | -                                    |           | 7,0 m²   |
| 01.06.09             | Kleine kluisjes 155st. 5 boven elkaar | -                                    |           | 7,1 m²   |
| 01.06.10             | laptopklaren                          | onbenoemde ruimte                    |           | 6,2 m²   |

| BINNENWANDEN                  |                           |                                  |   | Eigenschappen toegevoegd<br>Rw in dB WDBO |         |
|-------------------------------|---------------------------|----------------------------------|---|-------------------------------------------|---------|
| Groepnummers en kantelen      | Eis D nT A<br>wand deurb. | Minimale pre fab.<br>wand deurb. | Toegepaste wand                                                                                              | Eigenschappen toegevoegd<br>Rw in dB WDBO |         |
| verbijl-verbijl basis         | 39 dB nvt                 | 47 dB deurb.                     | GF100 DGS1 75.1 A (wand 60)                                                                                  | 49 dB                                     | 30 min. |
| verbijl-verbijl privacy       | 43 dB 38 dB               | 51 dB 42 dB                      | GF100 ECO DGS2 50.2 A (wand 129)                                                                             | 57 dB                                     | 60 min. |
| verbijl-verkeerbasis          | 31 dB 31 dB               | 41 dB 29 dB                      | GF100 DGS1 75.1 A (wand 60)                                                                                  | 49 dB                                     | 30 min. |
| verbijl-verkeerbasis          | 31 dB 31 dB               | 47 dB 42 dB                      | GF100 DGS1 75.1 A (wand 75)                                                                                  | 49 dB                                     | 60 min. |
| brandwerende wand 60 min. WBO |                           |                                  | GF100 DGS1 75.1 A (wand 75)                                                                                  | 49 dB                                     | 60 min. |
| Specifieke ruimtes            |                           |                                  |   |                                           |         |
| video-verkeerbasis            | 52 dB nvt                 | 60 dB nvt                        | GF150 ECO DGS2 100.2 A (wand 128)                                                                            | 56 dB                                     | 60 min. |
| musi-verbijl-verkeerbasis     | 52 dB nvt                 | 60 dB nvt                        | GF200 ECO DGS2 75.2 AA (wand 159)                                                                            | 62 dB                                     | 60 min. |
| santier-verbijl-verkeerbasis  | 52 dB 25 dB               | 51 dB 29 dB                      | GF145 ECO DGS2 45.2 AA (wand 159)                                                                            | 62 dB                                     | 60 min. |
| sacht-verkeerbasis            | 31 dB nvt                 | 39 dB nvt                        | 31x2,5 mm gipsplaat 14 kg/m² plaat + 40mm steenwol schotzotte (50kg/m³) + 875mm GF100 HT.250.2A WK2 (habito) | 49 dB                                     | 60 min. |
| opzigt examens                |                           |                                  |   |                                           |         |
| voorzeevend standaard         | nvt                       | nvt                              | GF113 DGS V / 100.1 (voorzeevend)                                                                            |                                           |         |
| voorzeevend sanitair          | nvt                       | nvt                              | GF113 DGS V / 100.1 (voorzeevend)                                                                            |                                           |         |

### SYMBOLEN

|  |               |
|--|---------------|
|  | betonnen      |
|  | prefab. beton |
|  | houtskelen    |
|  | metsele       |
|  | kalxzand      |
|  | afwerkvlo.    |
|  | stalen ko.    |
|  | half trans.   |
|  | ondoorz.      |
|  | straatw.      |
|  | betonteg.     |
|  | Schoonk.      |
|  | Houten b.     |
|  | voorzien      |

[illegible][illegible][illegible]