



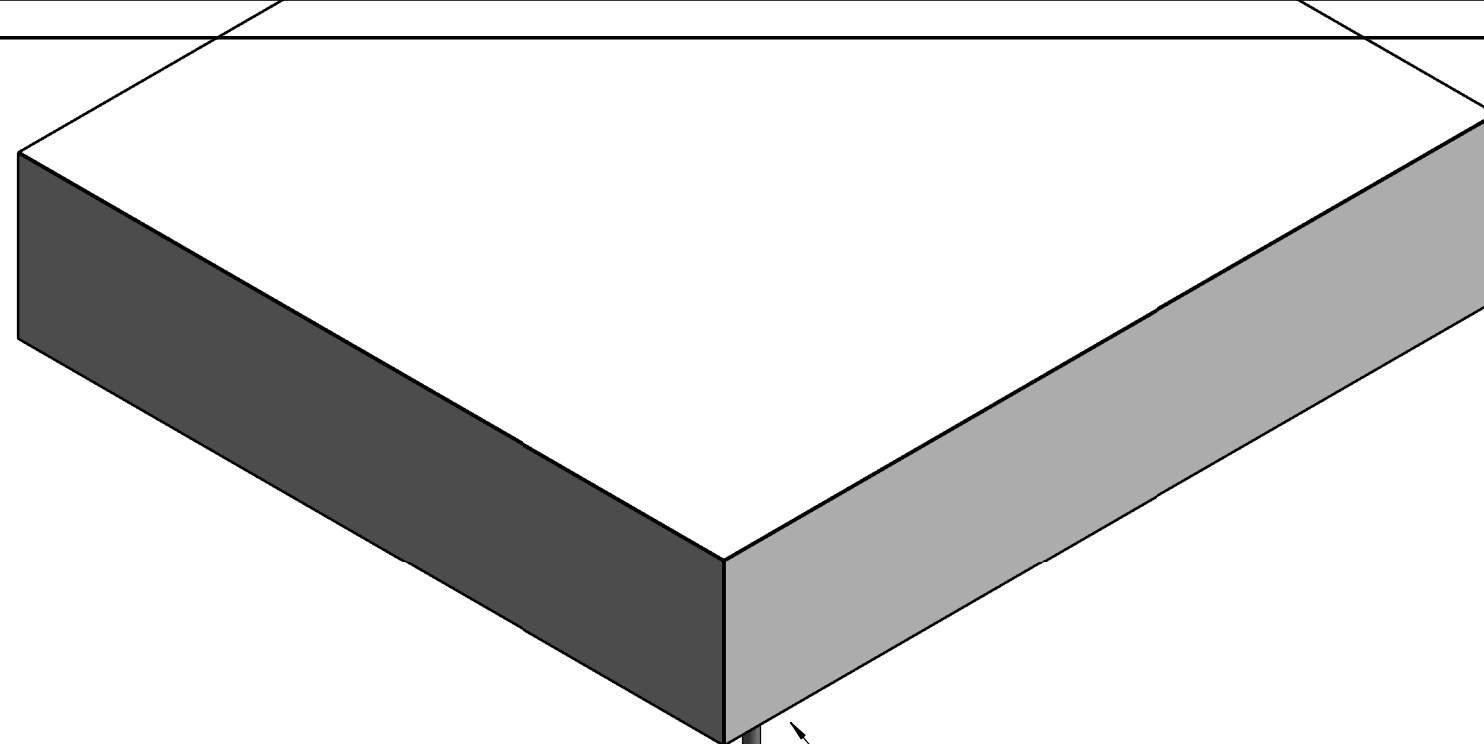


Gecertificeerd anker SWL 1500 kg

Draadeinde Ø 12 mm kwaliteit 8.8

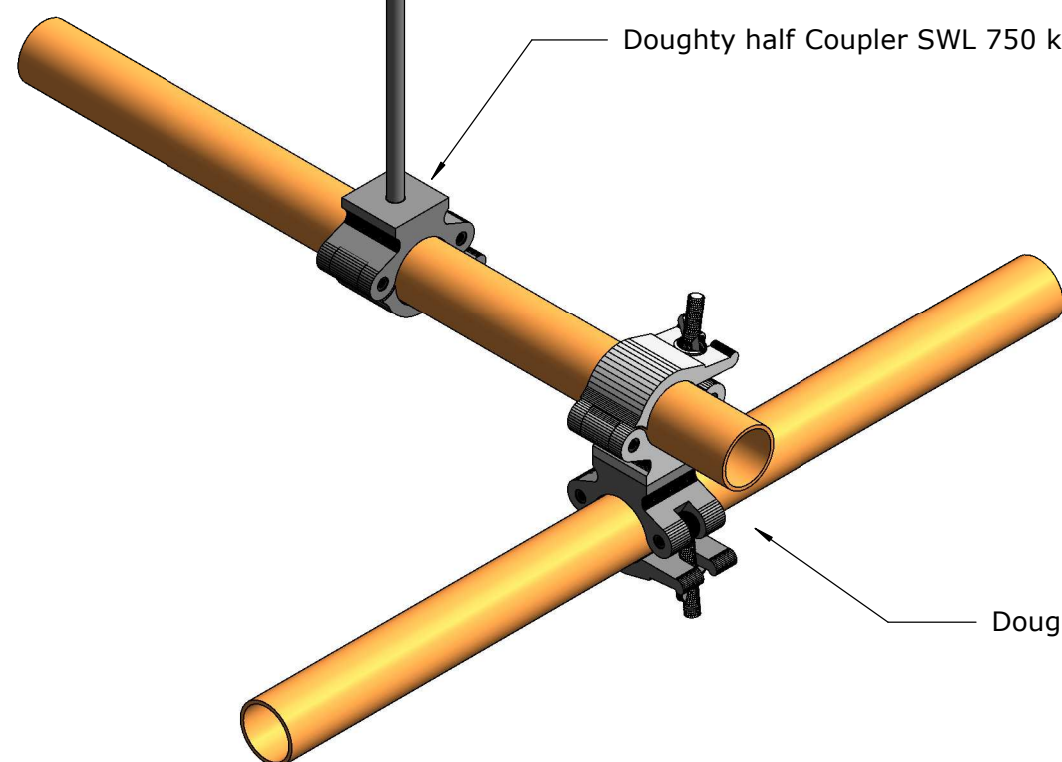

Doughty half Coupler SWL 750 kg

Doughty fixed Coupler 90° SWL 750 kg

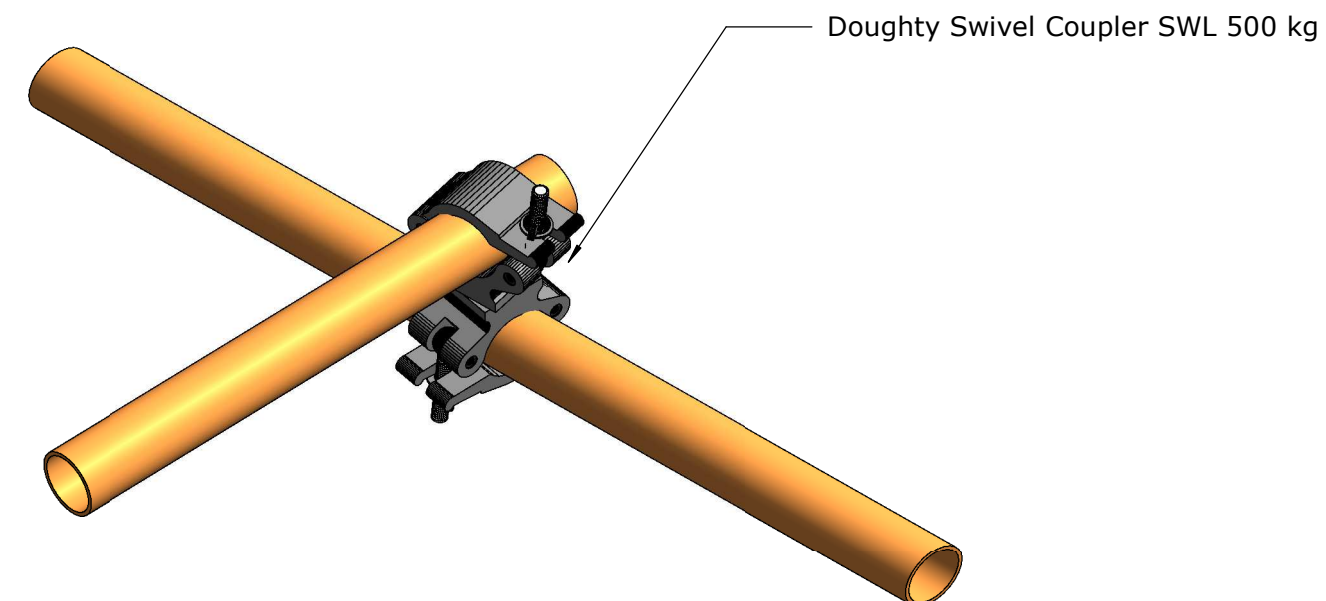

Doughty Swivel Coupler SWL 500 kg

Project : Podiumtechnische inrichting
Opdrachtgever : Fontys Hogeschool Tilburg
Onderwerp : Principe details
Fase :

Datum : 16-12-2019
Getekend : AVD
Gecontroleerd :
Schaal :
Formaat : A3

Gewijzigd :

Project nr : F054TT1930

Tekening nr : TO.01

Blad : 13

B Runmolen 3, 5404 KP Uden Nederland
I www.pbta.nl

T +31(0) 413 264 344
E contact@pbta.nl

Deze tekening mag niet worden gekopieerd en/of aan derden ter inzage worden gegeven zonder onze voorgaande toestemming

