

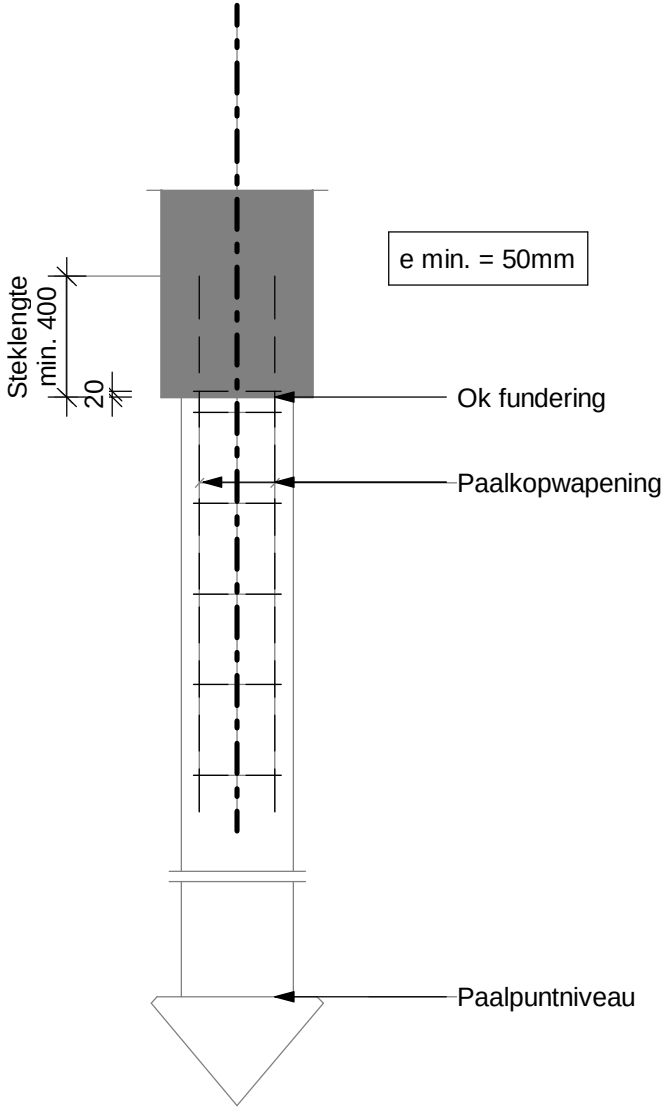


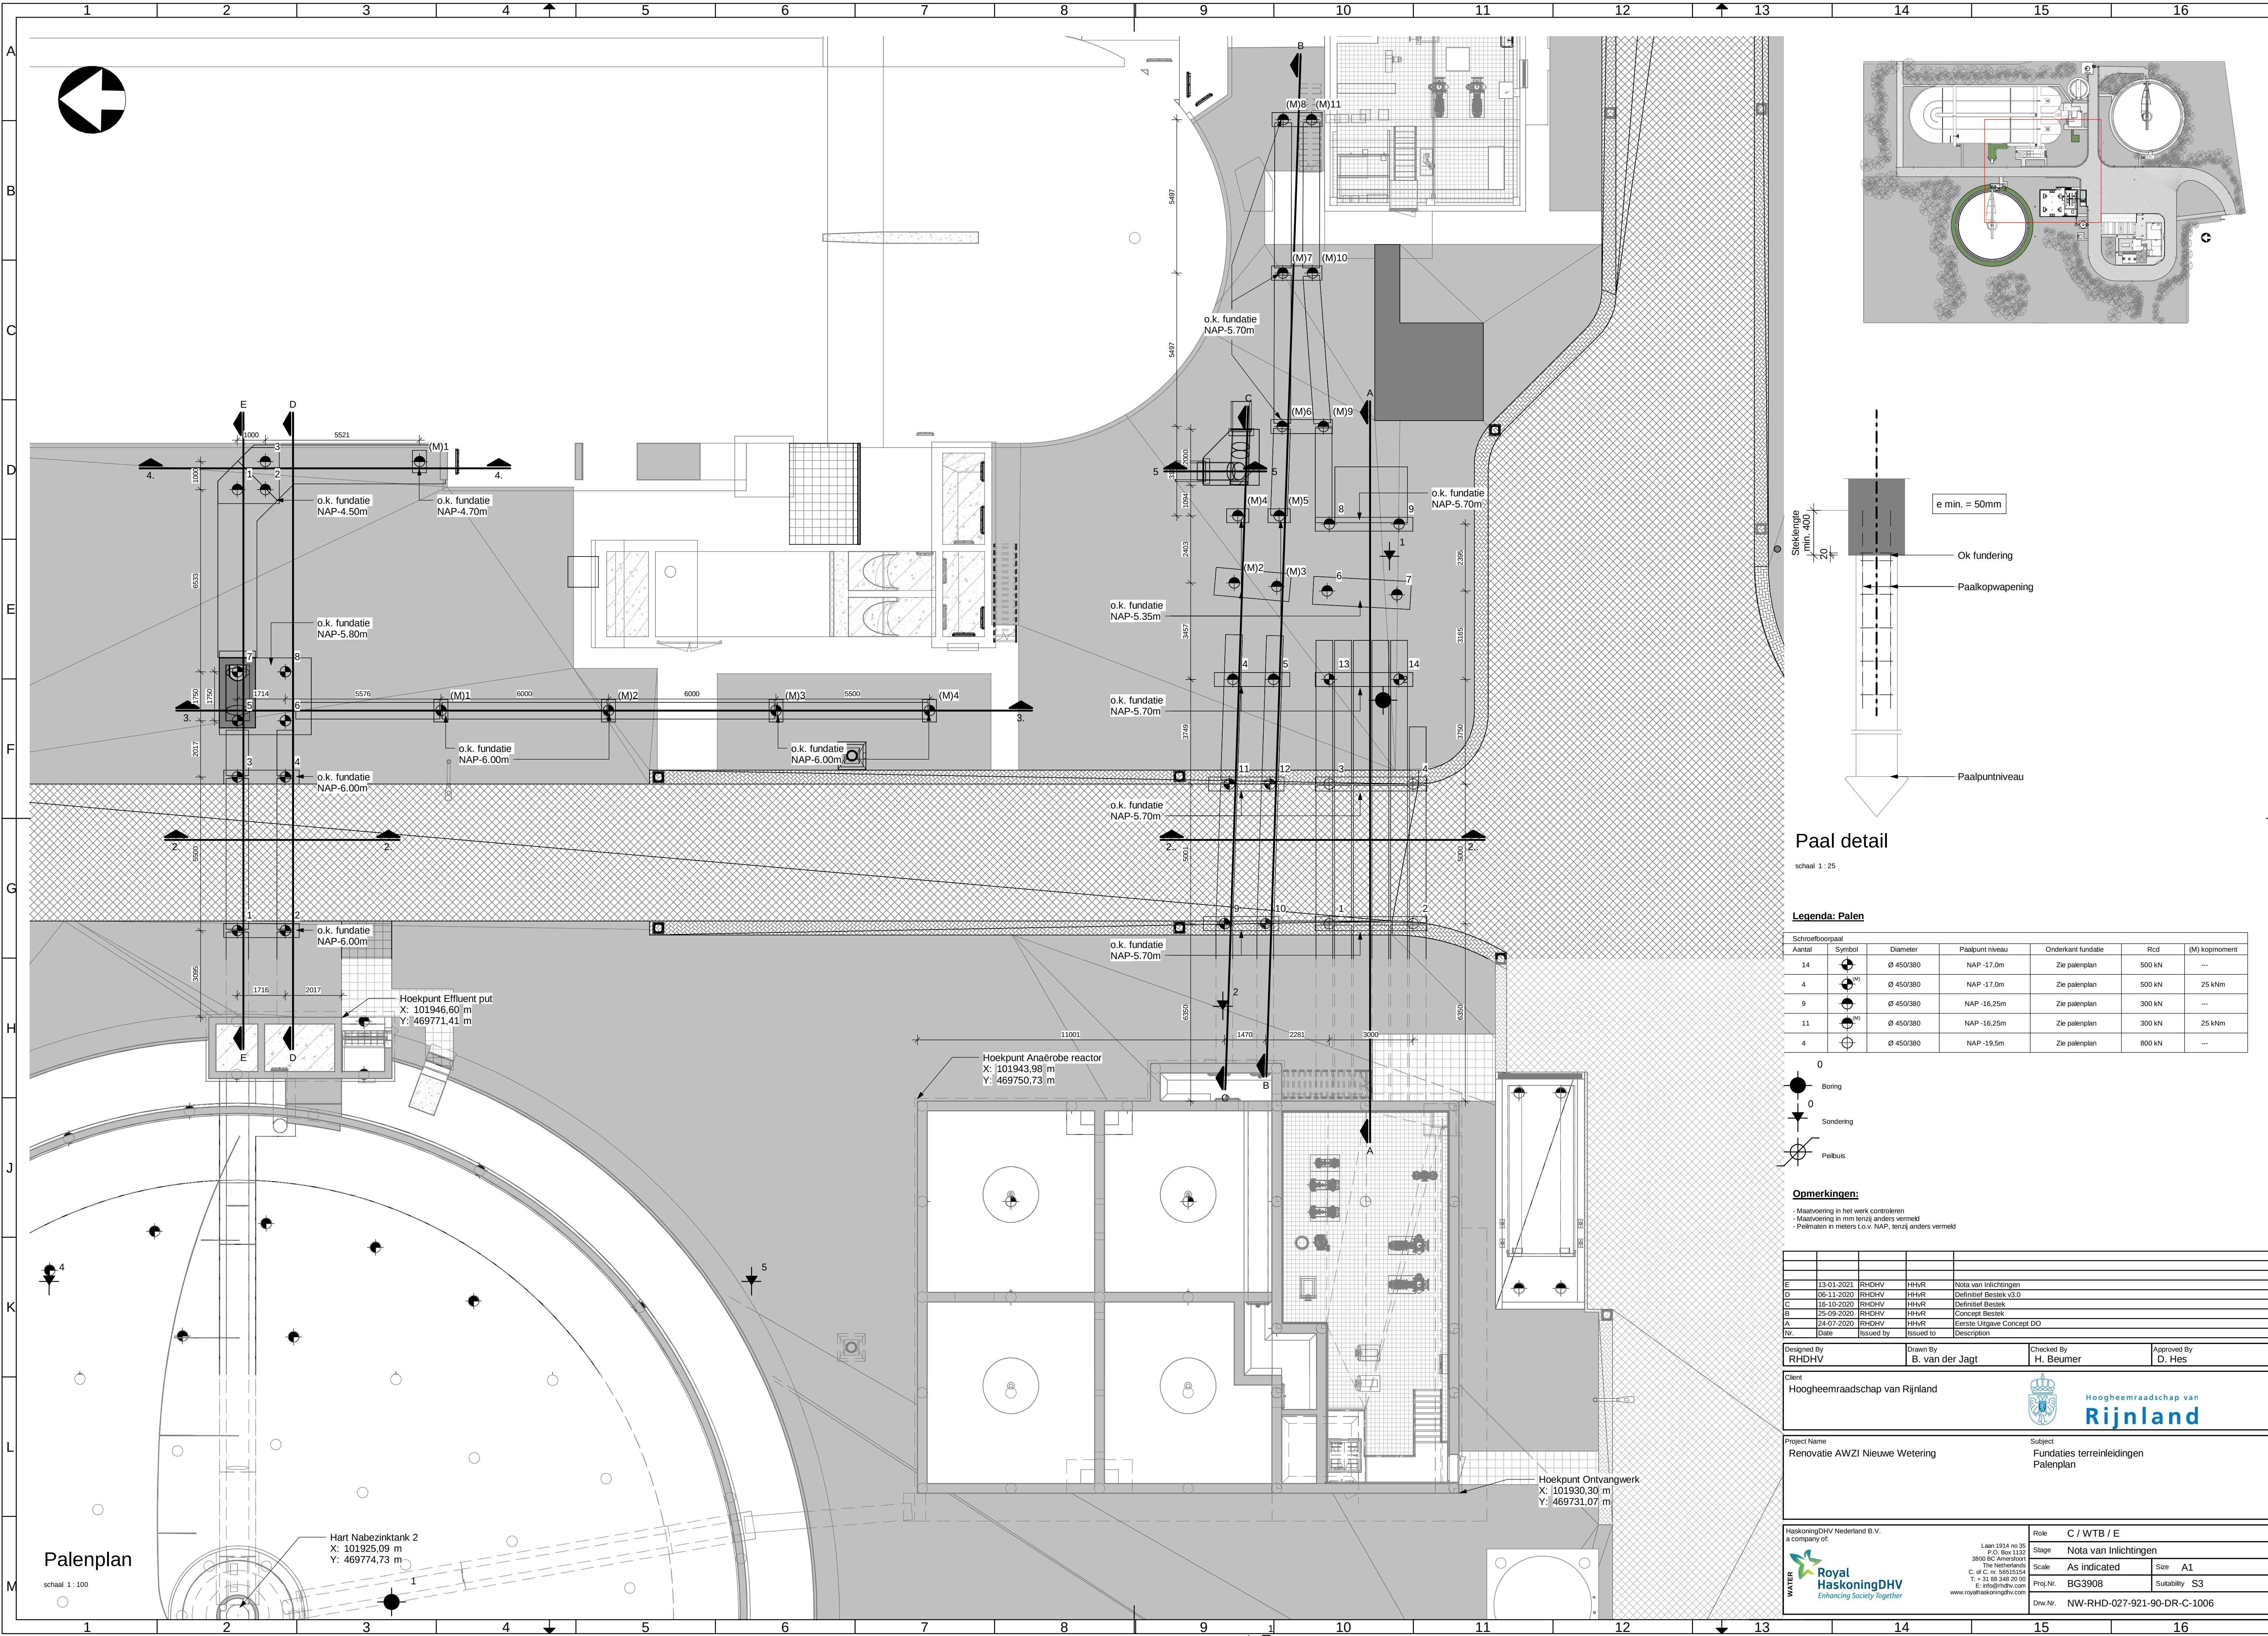

Legenda: Palen

Aantal	Symbol	Diameter	Paalpunt niveau	Onderkant fundatie	Rcd	(M) kopmoment
14		Ø 450/380	NAP -17,0m	Zie palenplan	500 kN	---
4		Ø 450/380	NAP -17,0m	Zie palenplan	500 kN	25 kNm
9		Ø 450/380	NAP -16,25m	Zie palenplan	300 kN	---
11		Ø 450/380	NAP -16,25m	Zie palenplan	300 kN	25 kNm
4		Ø 450/380	NAP -19,5m	Zie palenplan	800 kN	---

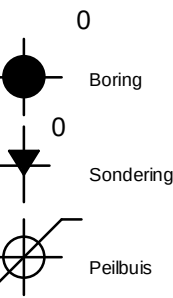

Opmerkingen:

- Maatvoering in het werk controleren
- Maatvoering in mm tenzij anders vermeld
- Peilmaten in meters t.o.v. NAP, tenzij anders vermeld

Designed By RHDHV	Drawn By B. van der Jagt	Checked By H. Beumer	Approved By D. Hes
----------------------	-----------------------------	-------------------------	-----------------------

Client Hoogheemraadschap van Rijnland	
--	--

Project Name Renovatie AWZI Nieuwe Wetering	Subject Fundaties terreinleidingen Palenplan
--	--

HaskoningDHV Nederland B.V. a company of: 	Role C / WTB / E
Laan 1914 no 35 P.O. Box 1132 3800 AC, Amersfoort The Netherlands C of C nr. 55515154 T + 31 88 348 20 00 E info@haskoningdhv.com www.royalhaskoningdhv.com	Scale As indicated
	Size A1
	Proj.Nr. BG3908
	Suitability S3
	Dwn.Nr. NW-RHD-027-921-90-DR-C-1006