

Overzicht  
SCHAAL 1: 2000

LEGENDA

- Bestand**
- Bestaande situatie
  - Kadastrale grens
  - Werkgrens
  - GWA riool
  - HWA riool
  - Inspectiepijp
  - Weesleiding
  - Persteleiding PE Ø110 mm
  - Volgeschuimd riool
- Verwijderen/ buiten werking stellen**
- GWA riootleiding diverse diameters
  - GWA inspectiepijp diverse diameters
  - Volgschuim riootleiding diverse diameters
  - Weesleiding
  - Trottoirkolk / straatkolk incl. kolkleiding
- Kabels en leidingen**
- Gas hoge druk - Liander
  - Middenspanning - Liander
  - Gas lage druk - Liander
  - Laagspanning - Liander
  - Dataftransport - KPN
  - Water - Oasen
  - Dataftransport - Ziggo BV

KADER 1 Te verwijderen situatie  
SCHAAL 1: 200

**OPMERKINGEN:**

- Ruiten in markering, tenzij anders aangegeven
- Markering in blauw, tenzij anders aangegeven
- Markering in rood, tenzij anders aangegeven
- Markering in zwart, tenzij anders aangegeven
- Geplande bestaande riolering op basis van de afmeting 20-20-200
- x,y bestaande inspectieputten binnen projectgrens op basis van meting 20-20-200

SCHAAL 1:200

3.0	Voorzetten bestaande riolering	J. van Groenou	C. Dierksen	P. Kuitman	22-10-2020
3.1	Aanpak van de riolering	J. van Groenou	C. Dierksen	P. Kuitman	18-10-2020
1.0	Definitieve uitgifte	J. van Groenou	C. Dierksen	P. Kuitman	09-10-2020
1.1	Erste uitgifte	J. van Groenou	C. Dierksen	P. Kuitman	04-09-2020
1.2	Conceptie	J. van Groenou	C. Dierksen	P. Kuitman	04-09-2020

opdrachtgever  
**Gemeente Kaag en Braassem**

project  
**Reconstructie: Acacialaan e.o**

voorstelling  
**Te verwijderen Riolering**

documentatie  
**DEFINITIEF**

documentnummer  
**Z0**

formaat  
**A0**

schaal  
**1:200**



titel  
**BS**

bladzijde  
**1**

van  
**3**

documentcode  
**BG6601-100-TE-BS-3101**

**Royal HaskoningDHV**  
Enhancing Society Together

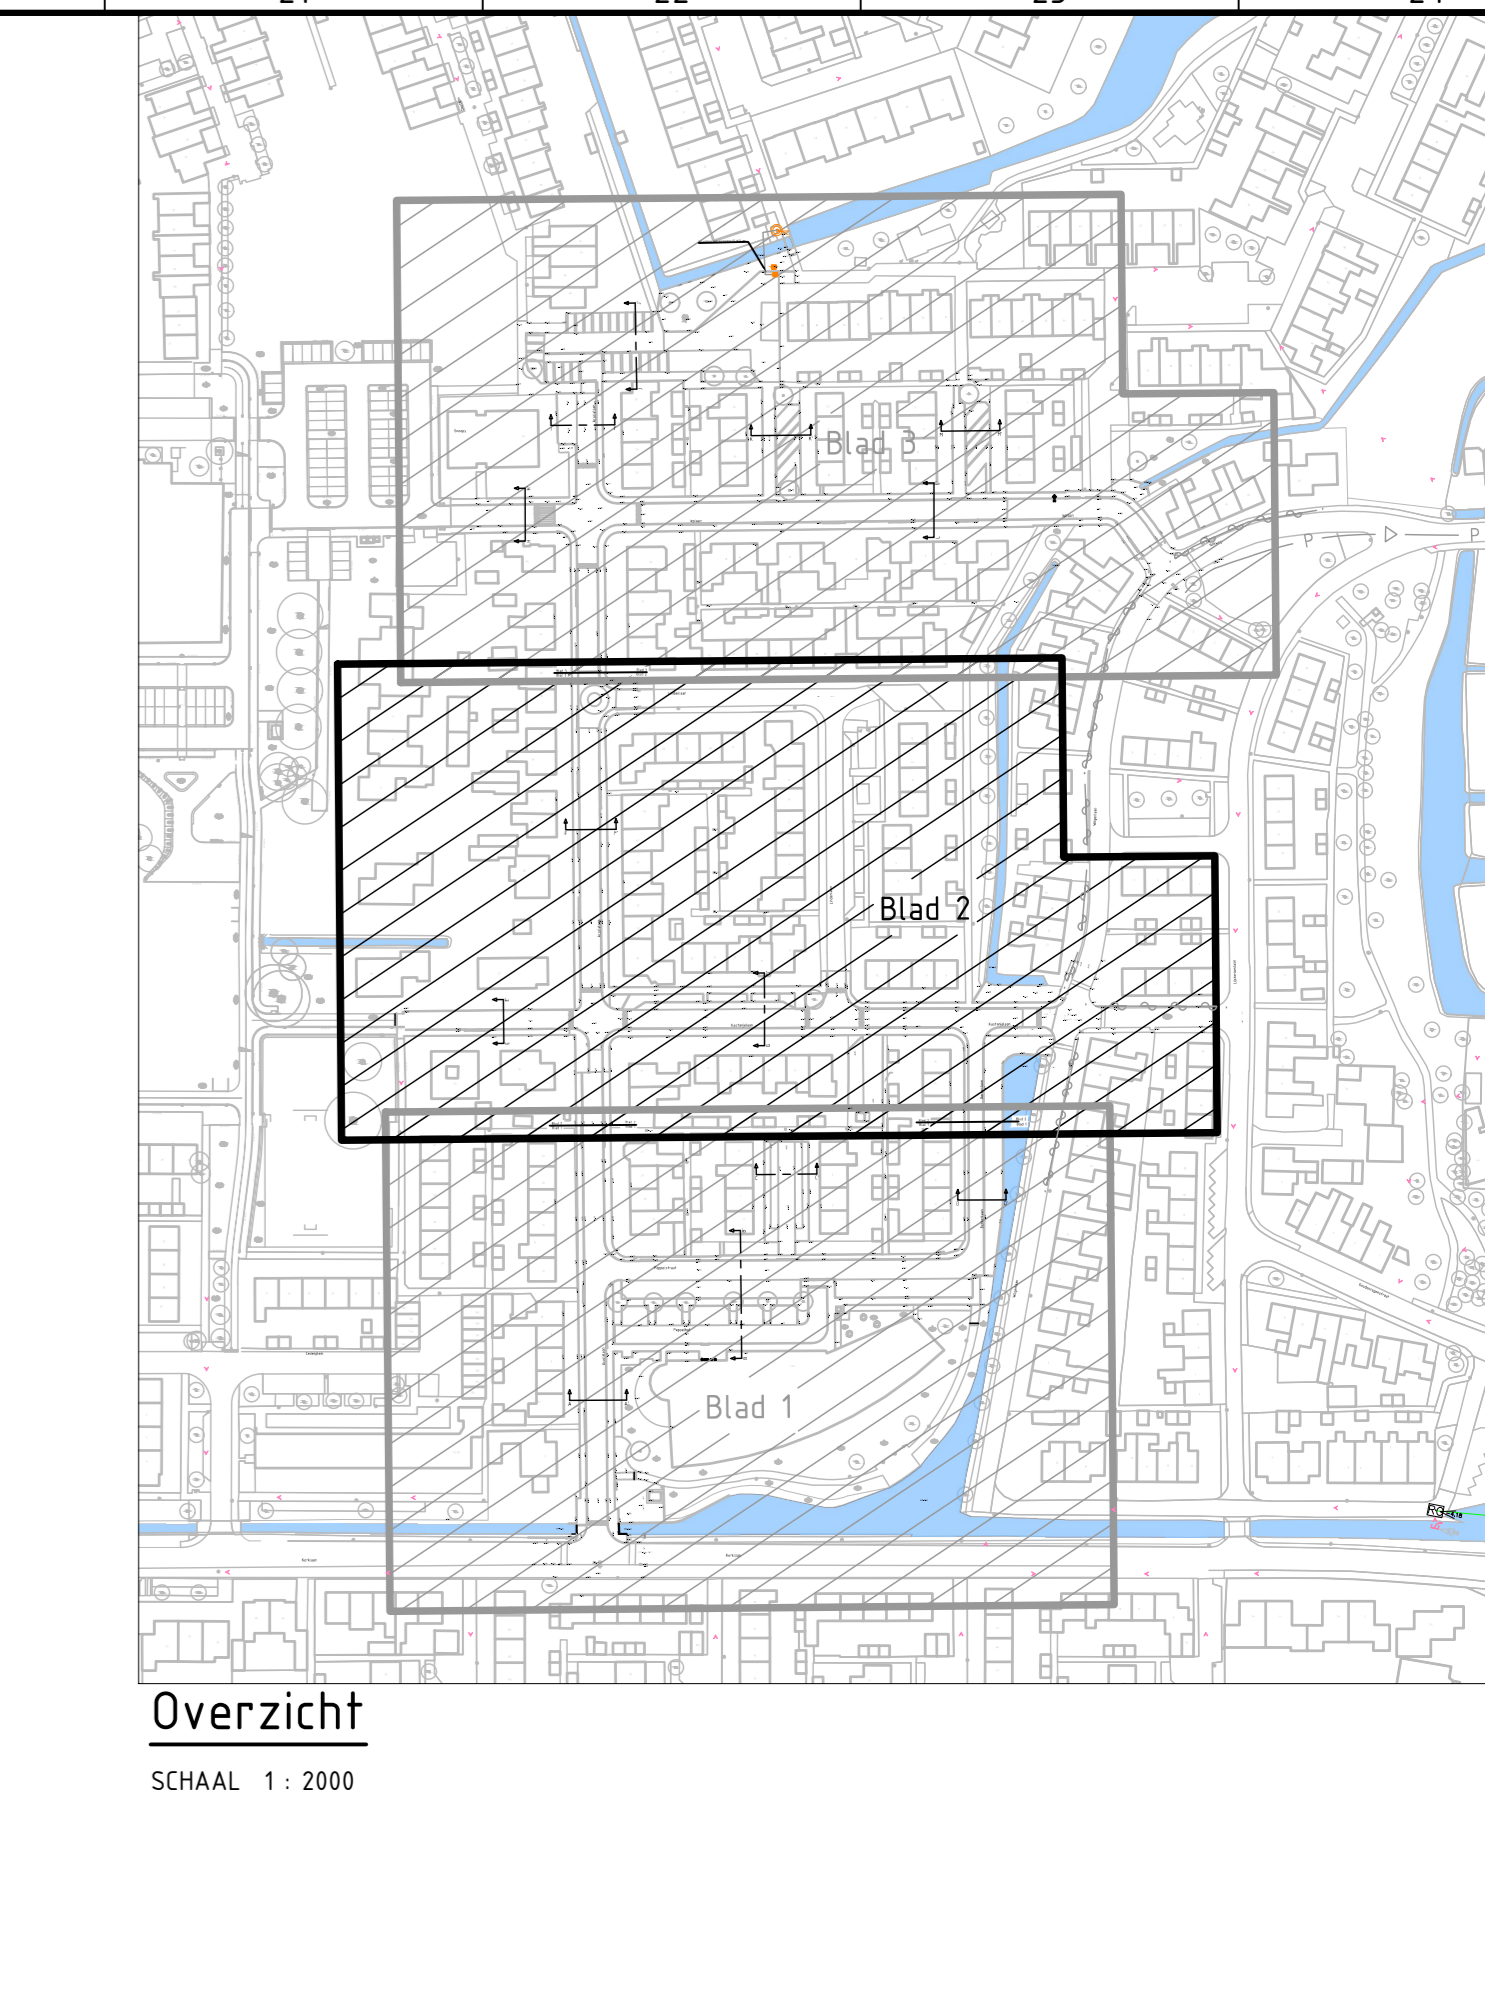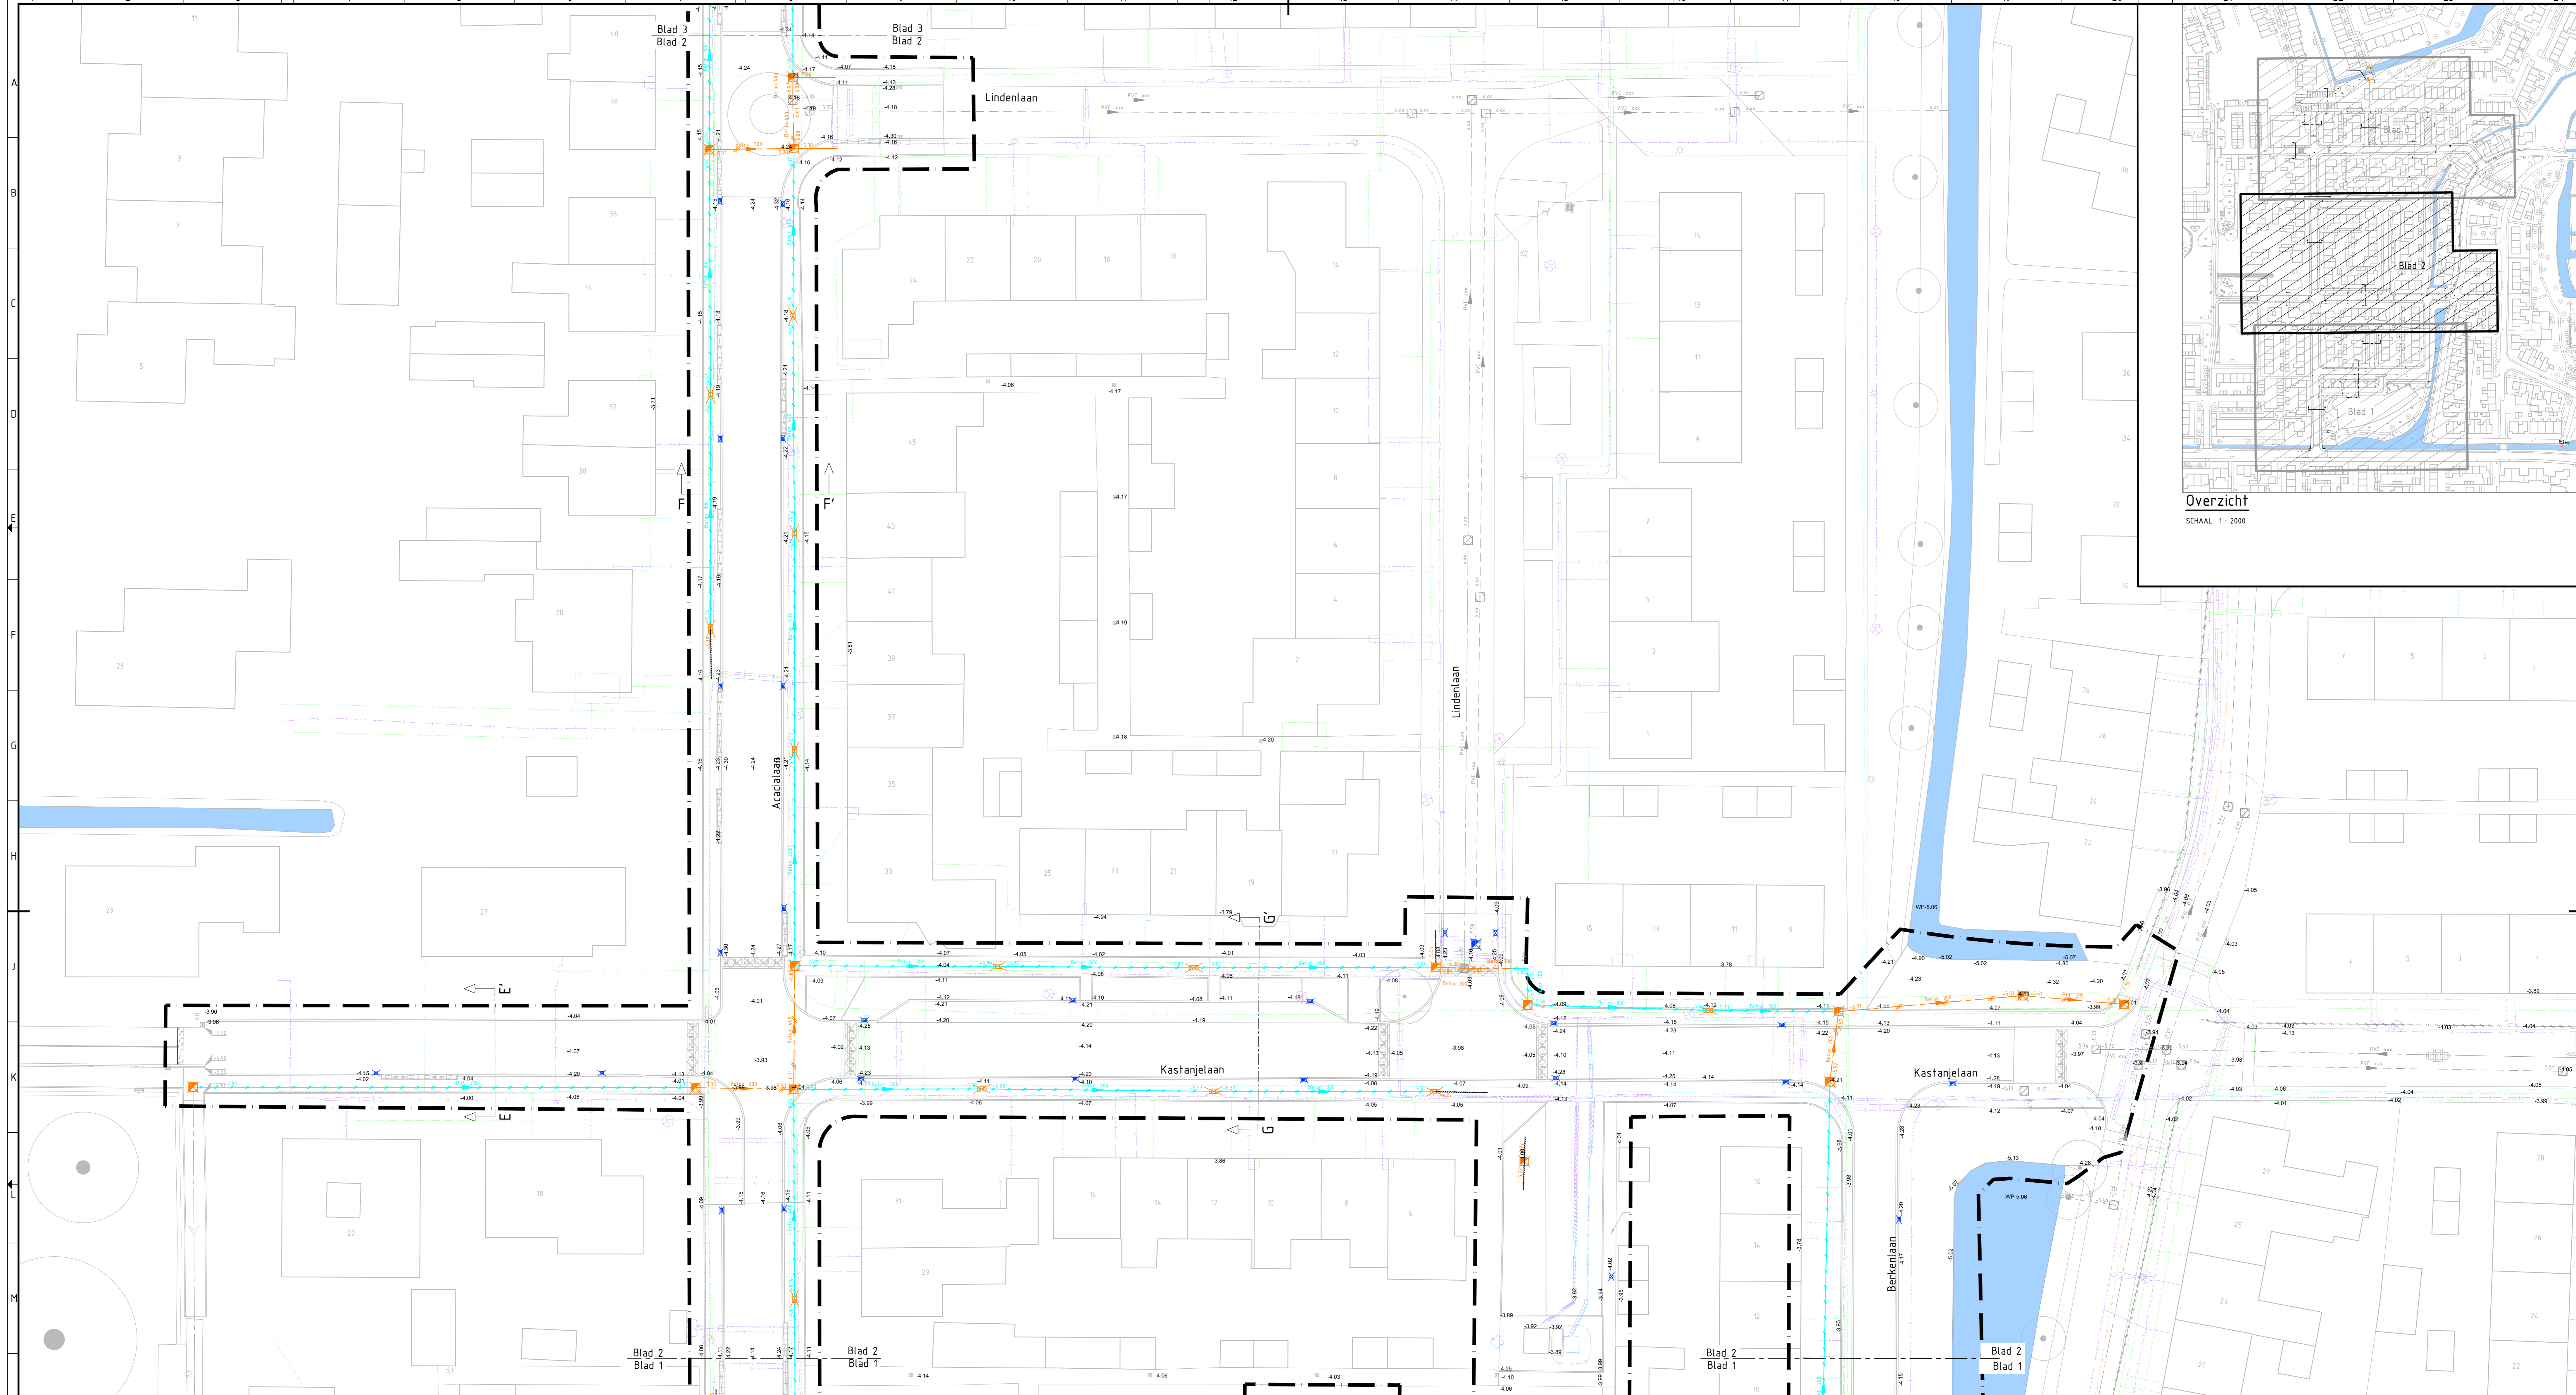

**KADER 2 Te verwijderen situatie**  
SCHAAL 1: 200

**LEGENDA**

	Bestaande situatie		Votshuimen rioolleiding diverse diameters
	Kadastrale grens		Weesleiding
	Werkgrens		Trottoirkoek / straatkoek incl. kolkleiding
	GWA riool		Kabels en leidingen
	HWA riool		Gas hoge druk - Liander
	Inspectieput		Middenspanning - Liander
	Weesleiding		Gas lage druk - Liander
	Persleiding PE 110 mm		Laagspanning - Liander
	Volgeschuimd riool		Datatransport - KPN
	GWA inspectieput diverse diameters		Water - Ossen
	GWA inspectieput diverse diameters		Datatransport - Ziggo BV

**OPMERKINGEN:**  
 - Tussen in metsels, hetzij anders aangegeven  
 - Materialisatie in een laag anders aangegeven  
 - Hoofdringen in beton, tenzij anders aangegeven  
 - Diameters in mm, tenzij anders aangegeven  
 - Gegevens bestaande riolering op basis van Tek nr. BPT232-005-188  
 - C-2: 2017-01-01  
 - C-2: 2017-01-01  
 - C-2: 2017-01-01

3.0	Voorbereiden bestaande situatie	J. van Groenou	C. Dierksen	P. Kuitman	22-10-2020
3.1	Aanpakplan	J. van Groenou	C. Dierksen	P. Kuitman	18-10-2020
3.2	Definitieve uitwerking	J. van Groenou	C. Dierksen	P. Kuitman	09-10-2020
3.3	Externe afgeprent	J. van Groenou	C. Dierksen	P. Kuitman	08-09-2020
3.4	Uitvoeren	J. van Groenou	C. Dierksen	P. Kuitman	08-09-2020

Gemeente Kaag en Braassem

project  
Reconstructie: Acacialaan e.o

voorzichting  
Te verwijderen  
Riolering

documentatie  
DEFINTIEF

documentversie  
2.0

formaat  
A0


schaal  
1:200

titel  
BS

bladzijde  
2

van  
3

documentnummer  
BG6601-100-TE-BS-3102

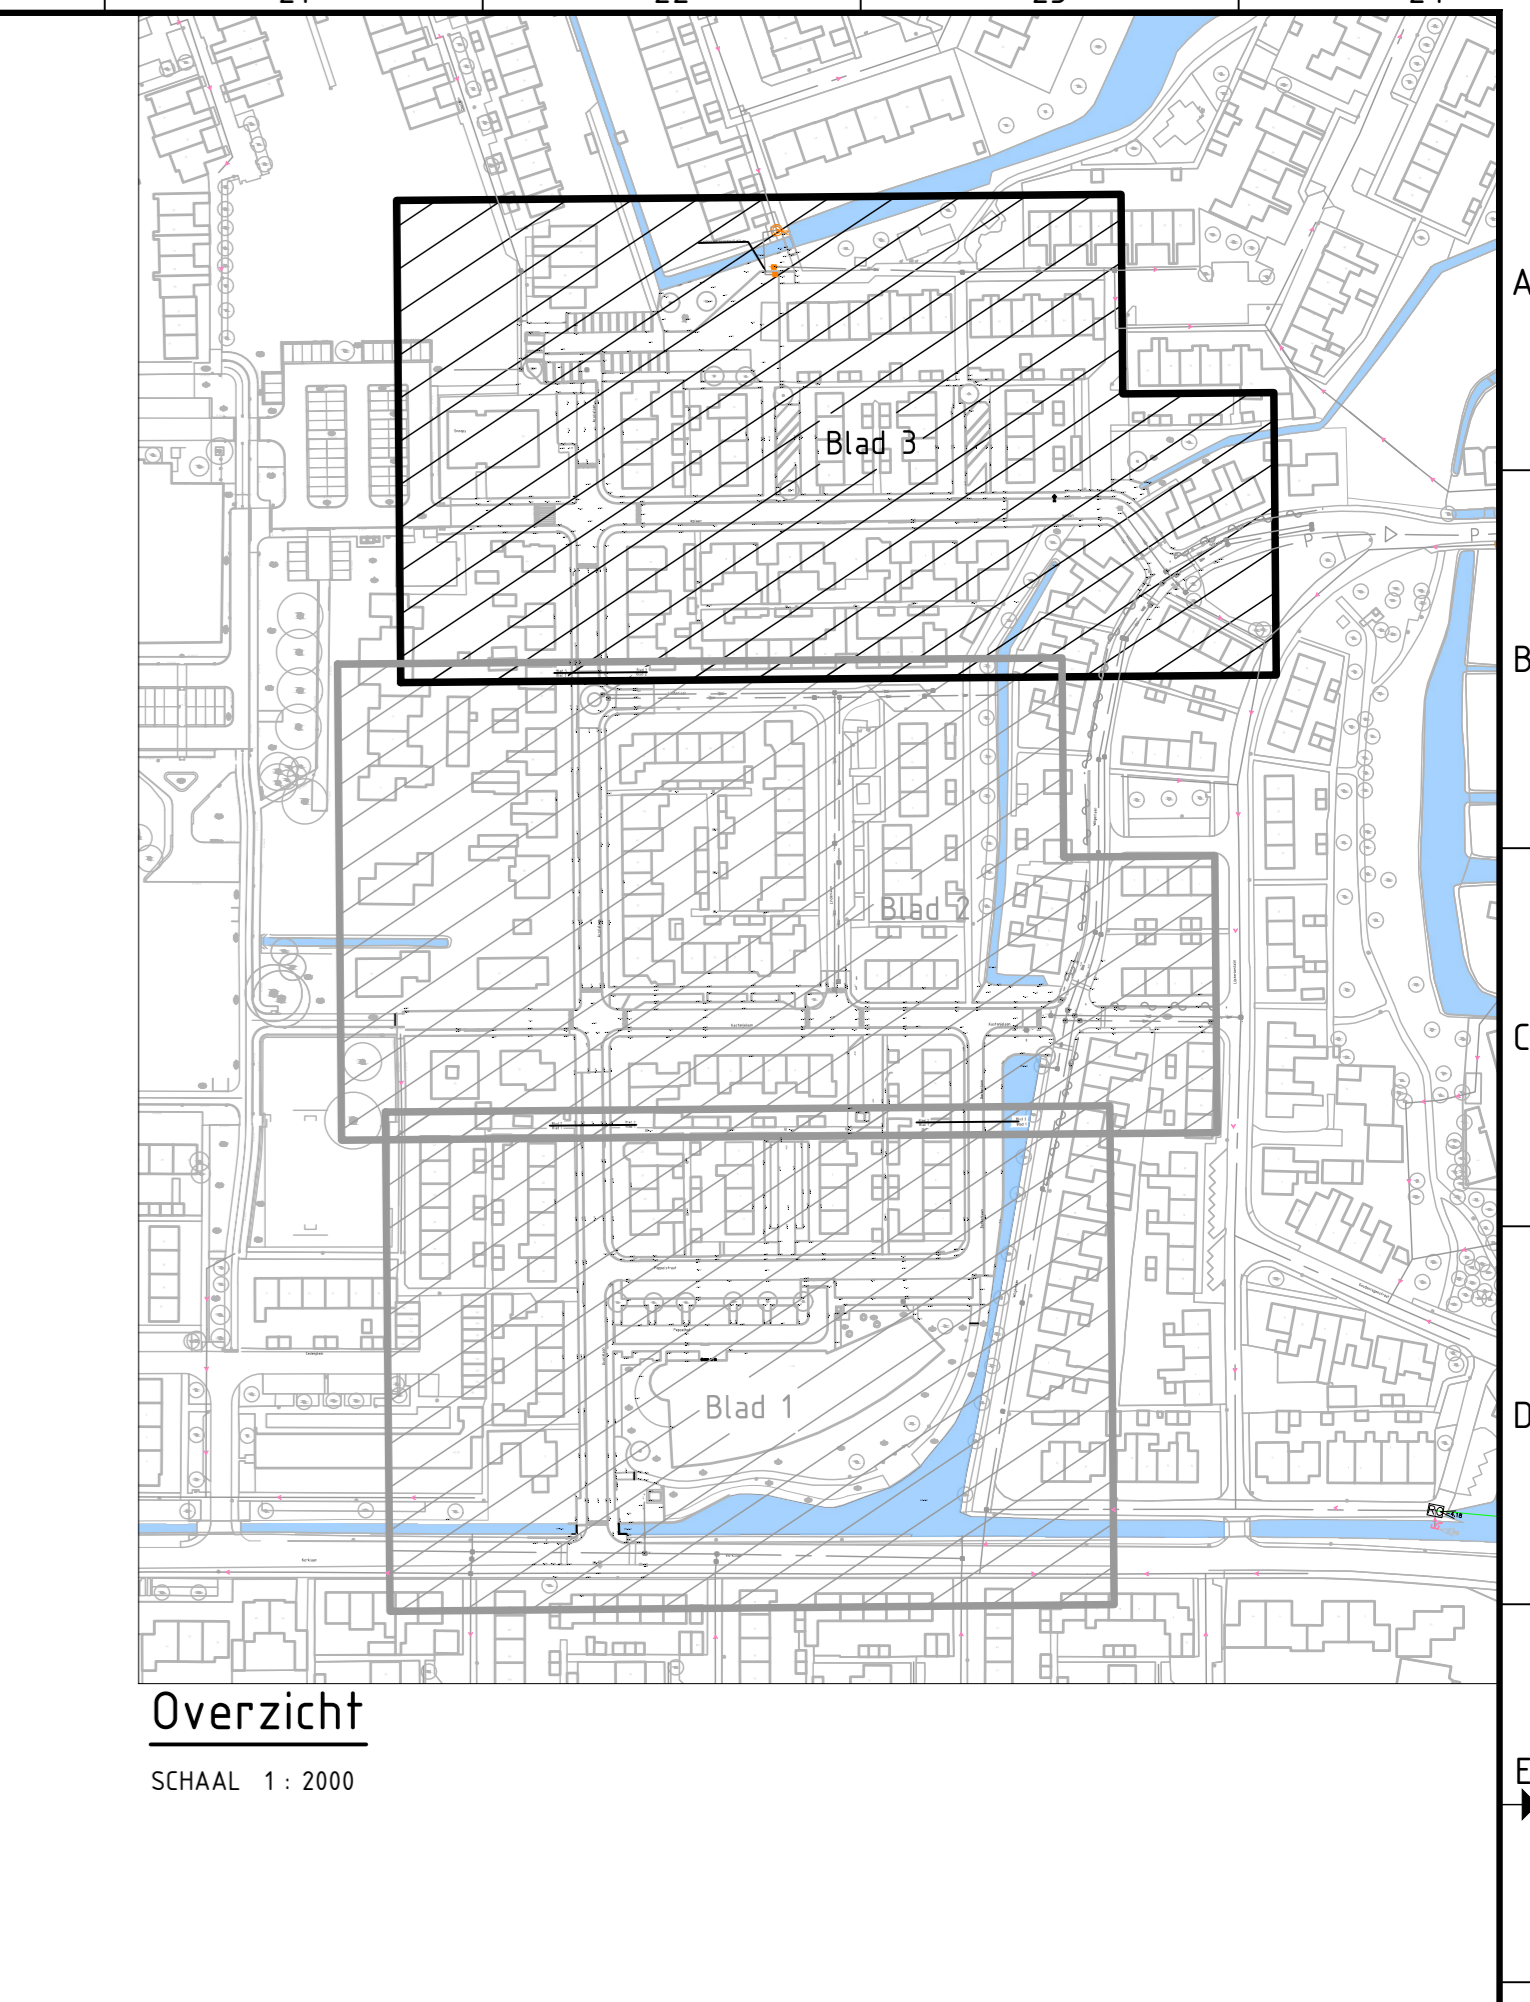

**KADER 3 Te verwijderen situatie**

SCHAAL 1 : 200

**LEGENDA**

- |  |                                     |  |   |
|--|-------------------------------------|--|---|
|  | Bestaande situatie                  |  | Vetschuimen rioleiding diverse diameters    |
|  | Kadastrale grens                    |  | Weesleiding                                 |
|  | Werkgrens                           |  | Trottoirkoek / straatkoek incl. kokkleiding |
|  | GWA riool                           |  | Kabels en leidingen                         |
|  | HWA riool                           |  | Gas hoge druk - Liander                     |
|  | Inspectieput                        |  | Middenspanning - Liander                    |
|  | Weesleiding                         |  | Gas lage druk - Liander                     |
|  | Persleiding PE Ø110 mm              |  | Laagspanning - Liander                      |
|  | Volgeschuimd riool                  |  | Laagspanning - Liander                      |
|  | Verwijderen/ buiten werking stellen |  | Datafransport - KPN                         |
|  | GWA rioleiding diverse diameters    |  | Water - Ossen                               |
|  | GWA inspectieput diverse diameters  |  | Datafransport - Ziggo BV                    |

**OPMERKINGEN**

- Ruiten in muren, tenzij anders aangegeven
- Materialen in m.b. tenzij anders aangegeven
- Hoogten in meters T.a.v. N.A.P. tenzij anders aangegeven
- Spiegels in m.b. tenzij anders aangegeven
- Spiegels betreffende riolering op basis van T.a.v. N.A.P. tenzij anders aangegeven
- N.A.P. tenzij anders aangegeven

NO	VERANDERING	OPMERKINGEN	VERANTWOORDELIJKE	VERVOLG	VERVOLG
23	Verwijderen bestaande		J. van Groenou	C. Denkers	P. Kuitman
22	Aanpak van de KPN P.Z.		J. van Groenou	C. Denkers	P. Kuitman
18	Definitieve afgepl.		J. van Groenou	C. Denkers	P. Kuitman
17	Eerste afgepl.		J. van Groenou	C. Denkers	P. Kuitman

Gemeente Kaag en Braassem

Reconstructie: Acacialaan e.o

Te verwijderen Riolering

Documentatie

DEFINTIEF

Documentnummer: BG6601-100-TE-BS-3103