



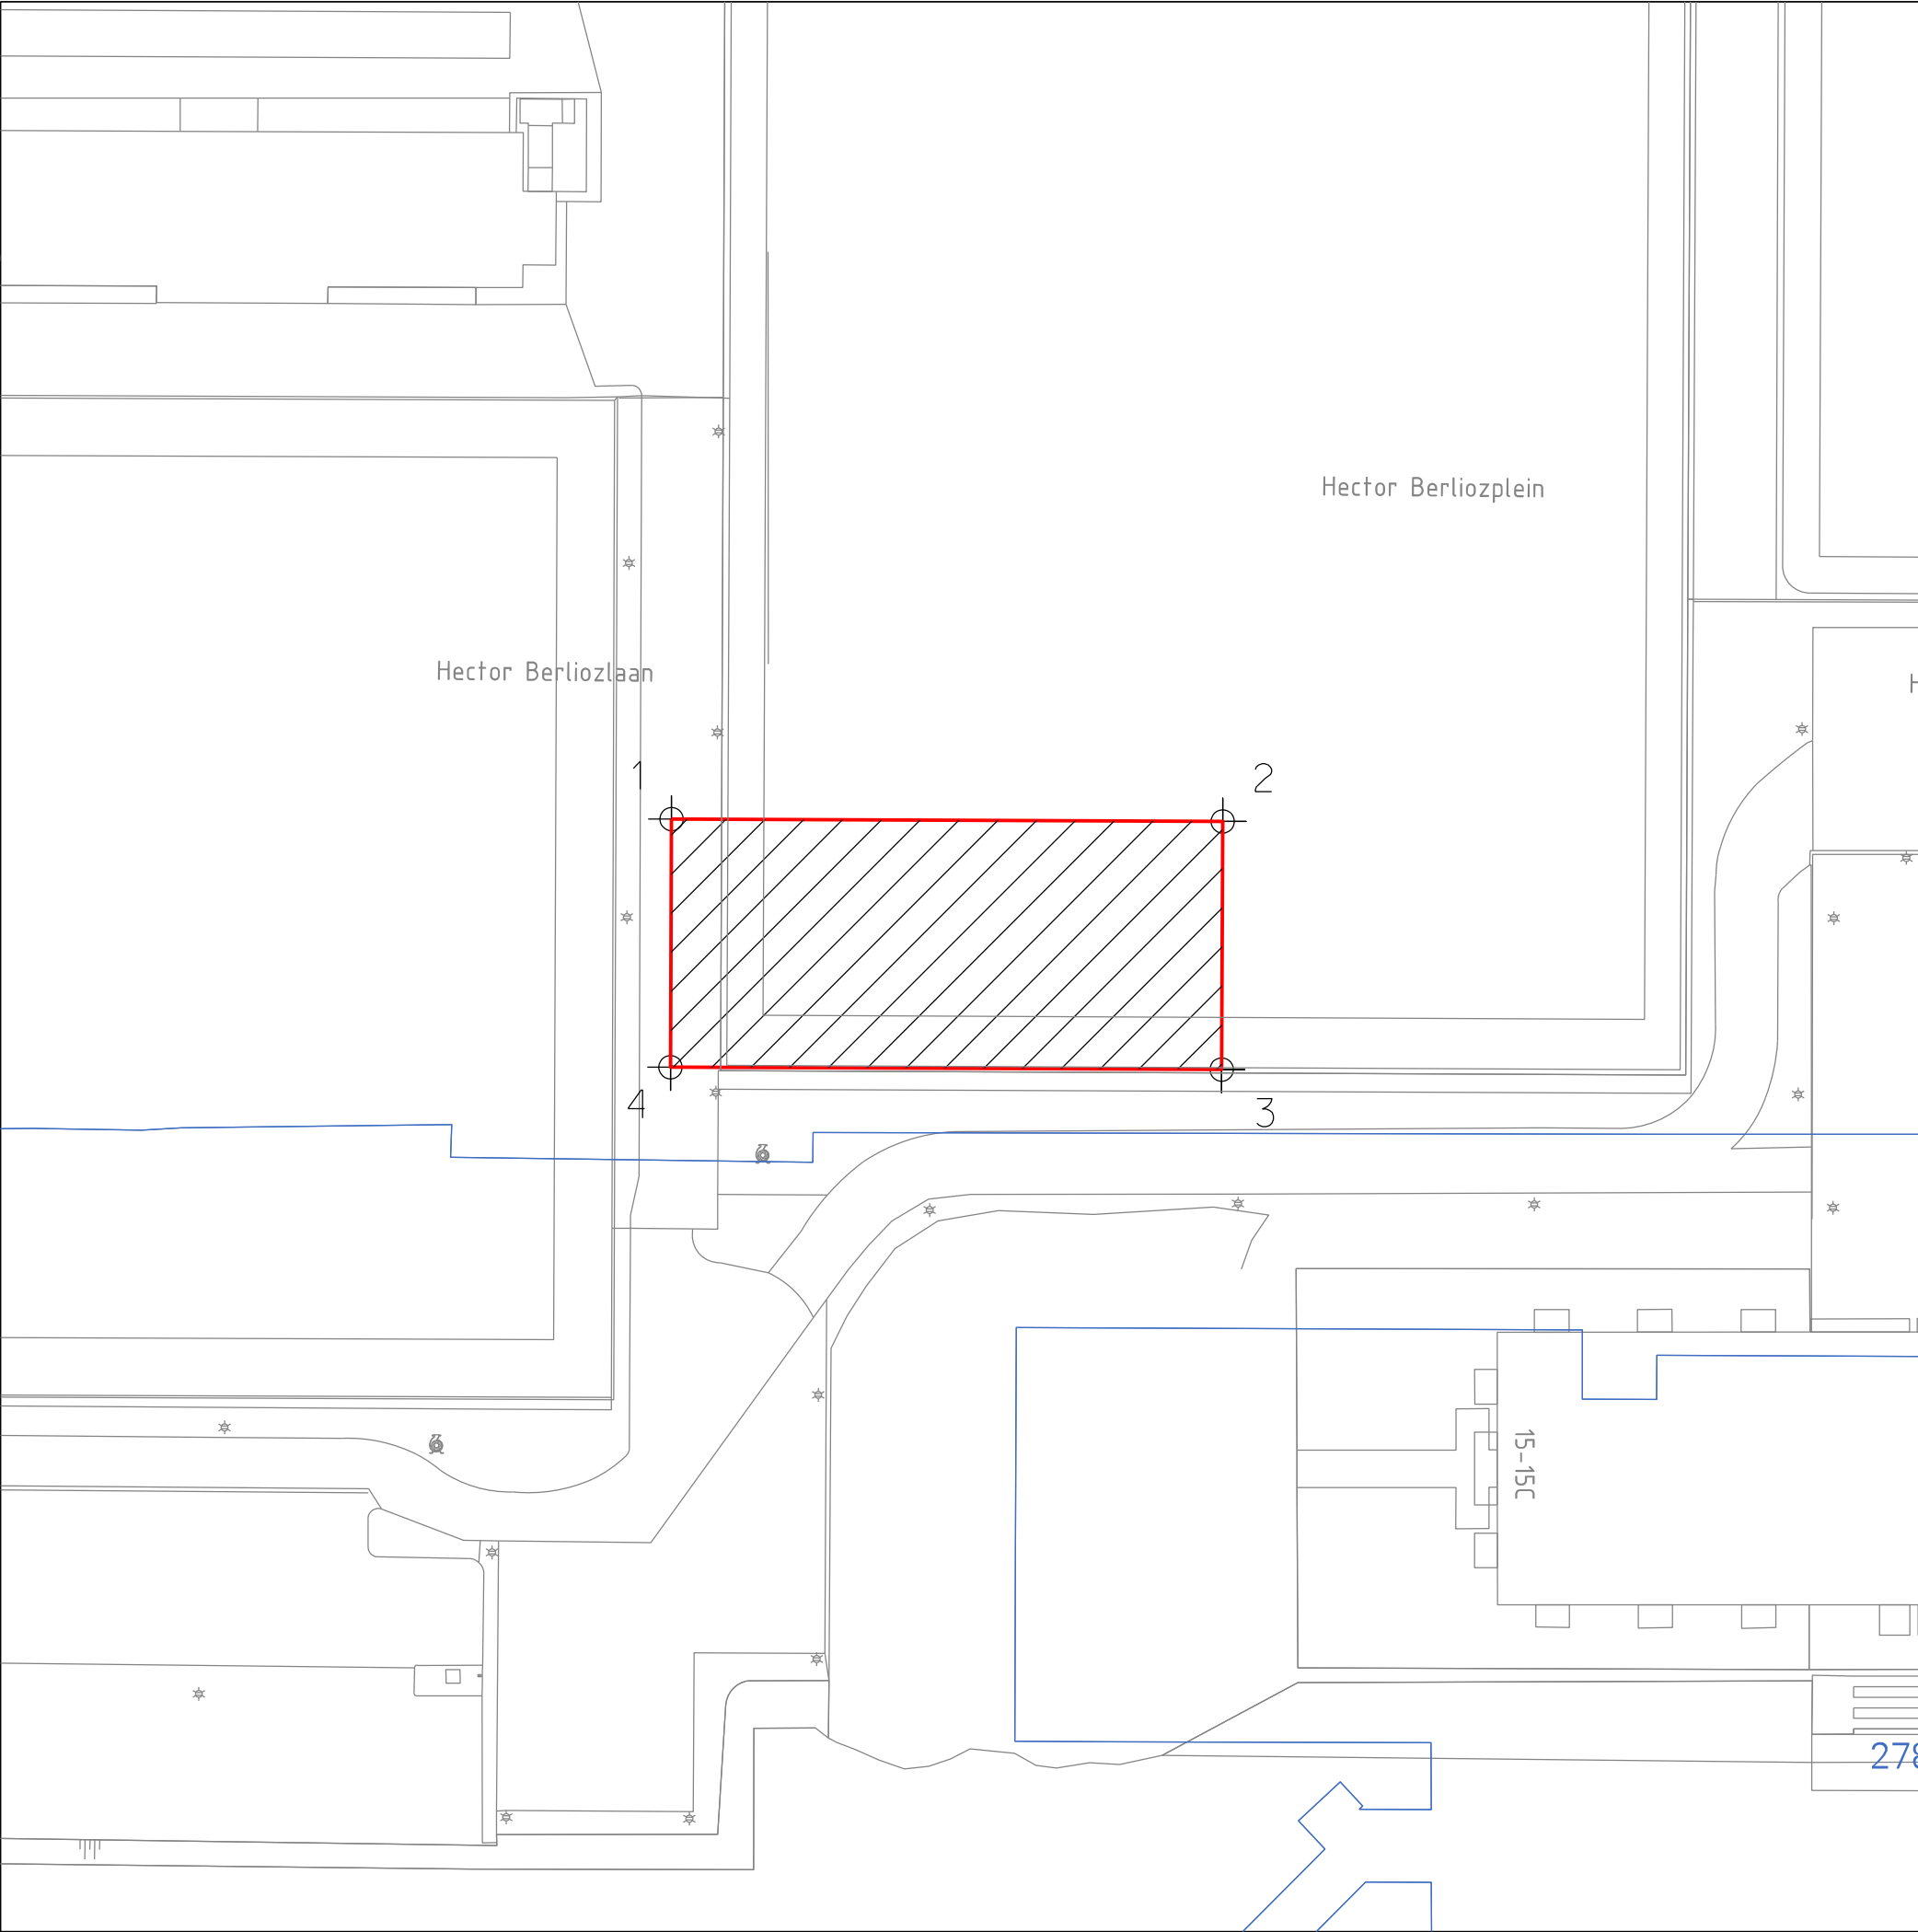

KAD. GEM. AMSTERDAM
SECTIE AK

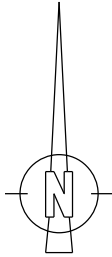

1	X=120455.8835,Y=483251.1878
2	X=120495.8832,Y=483251.0164
3	X=120495.8060,Y=483233.0166
4	X=120455.8064,Y=483233.1880


LEGENDA

 oppvl. 720 m2
ged.5190



Gemeente Amsterdam
RVE Grond en Ontwikkeling
Afdeling Erfpacht/Gronduitgifte

VAN DEZE KAART
KAN NIET GEMETEN WORDEN

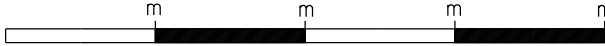

Zuidas Ravel Ontwikkelveld 2 Kavel A

d.d.27-01-2021	schaal 1: 500	tek.nr. T2100038
get. RBleek	dos.E 16128/1	