


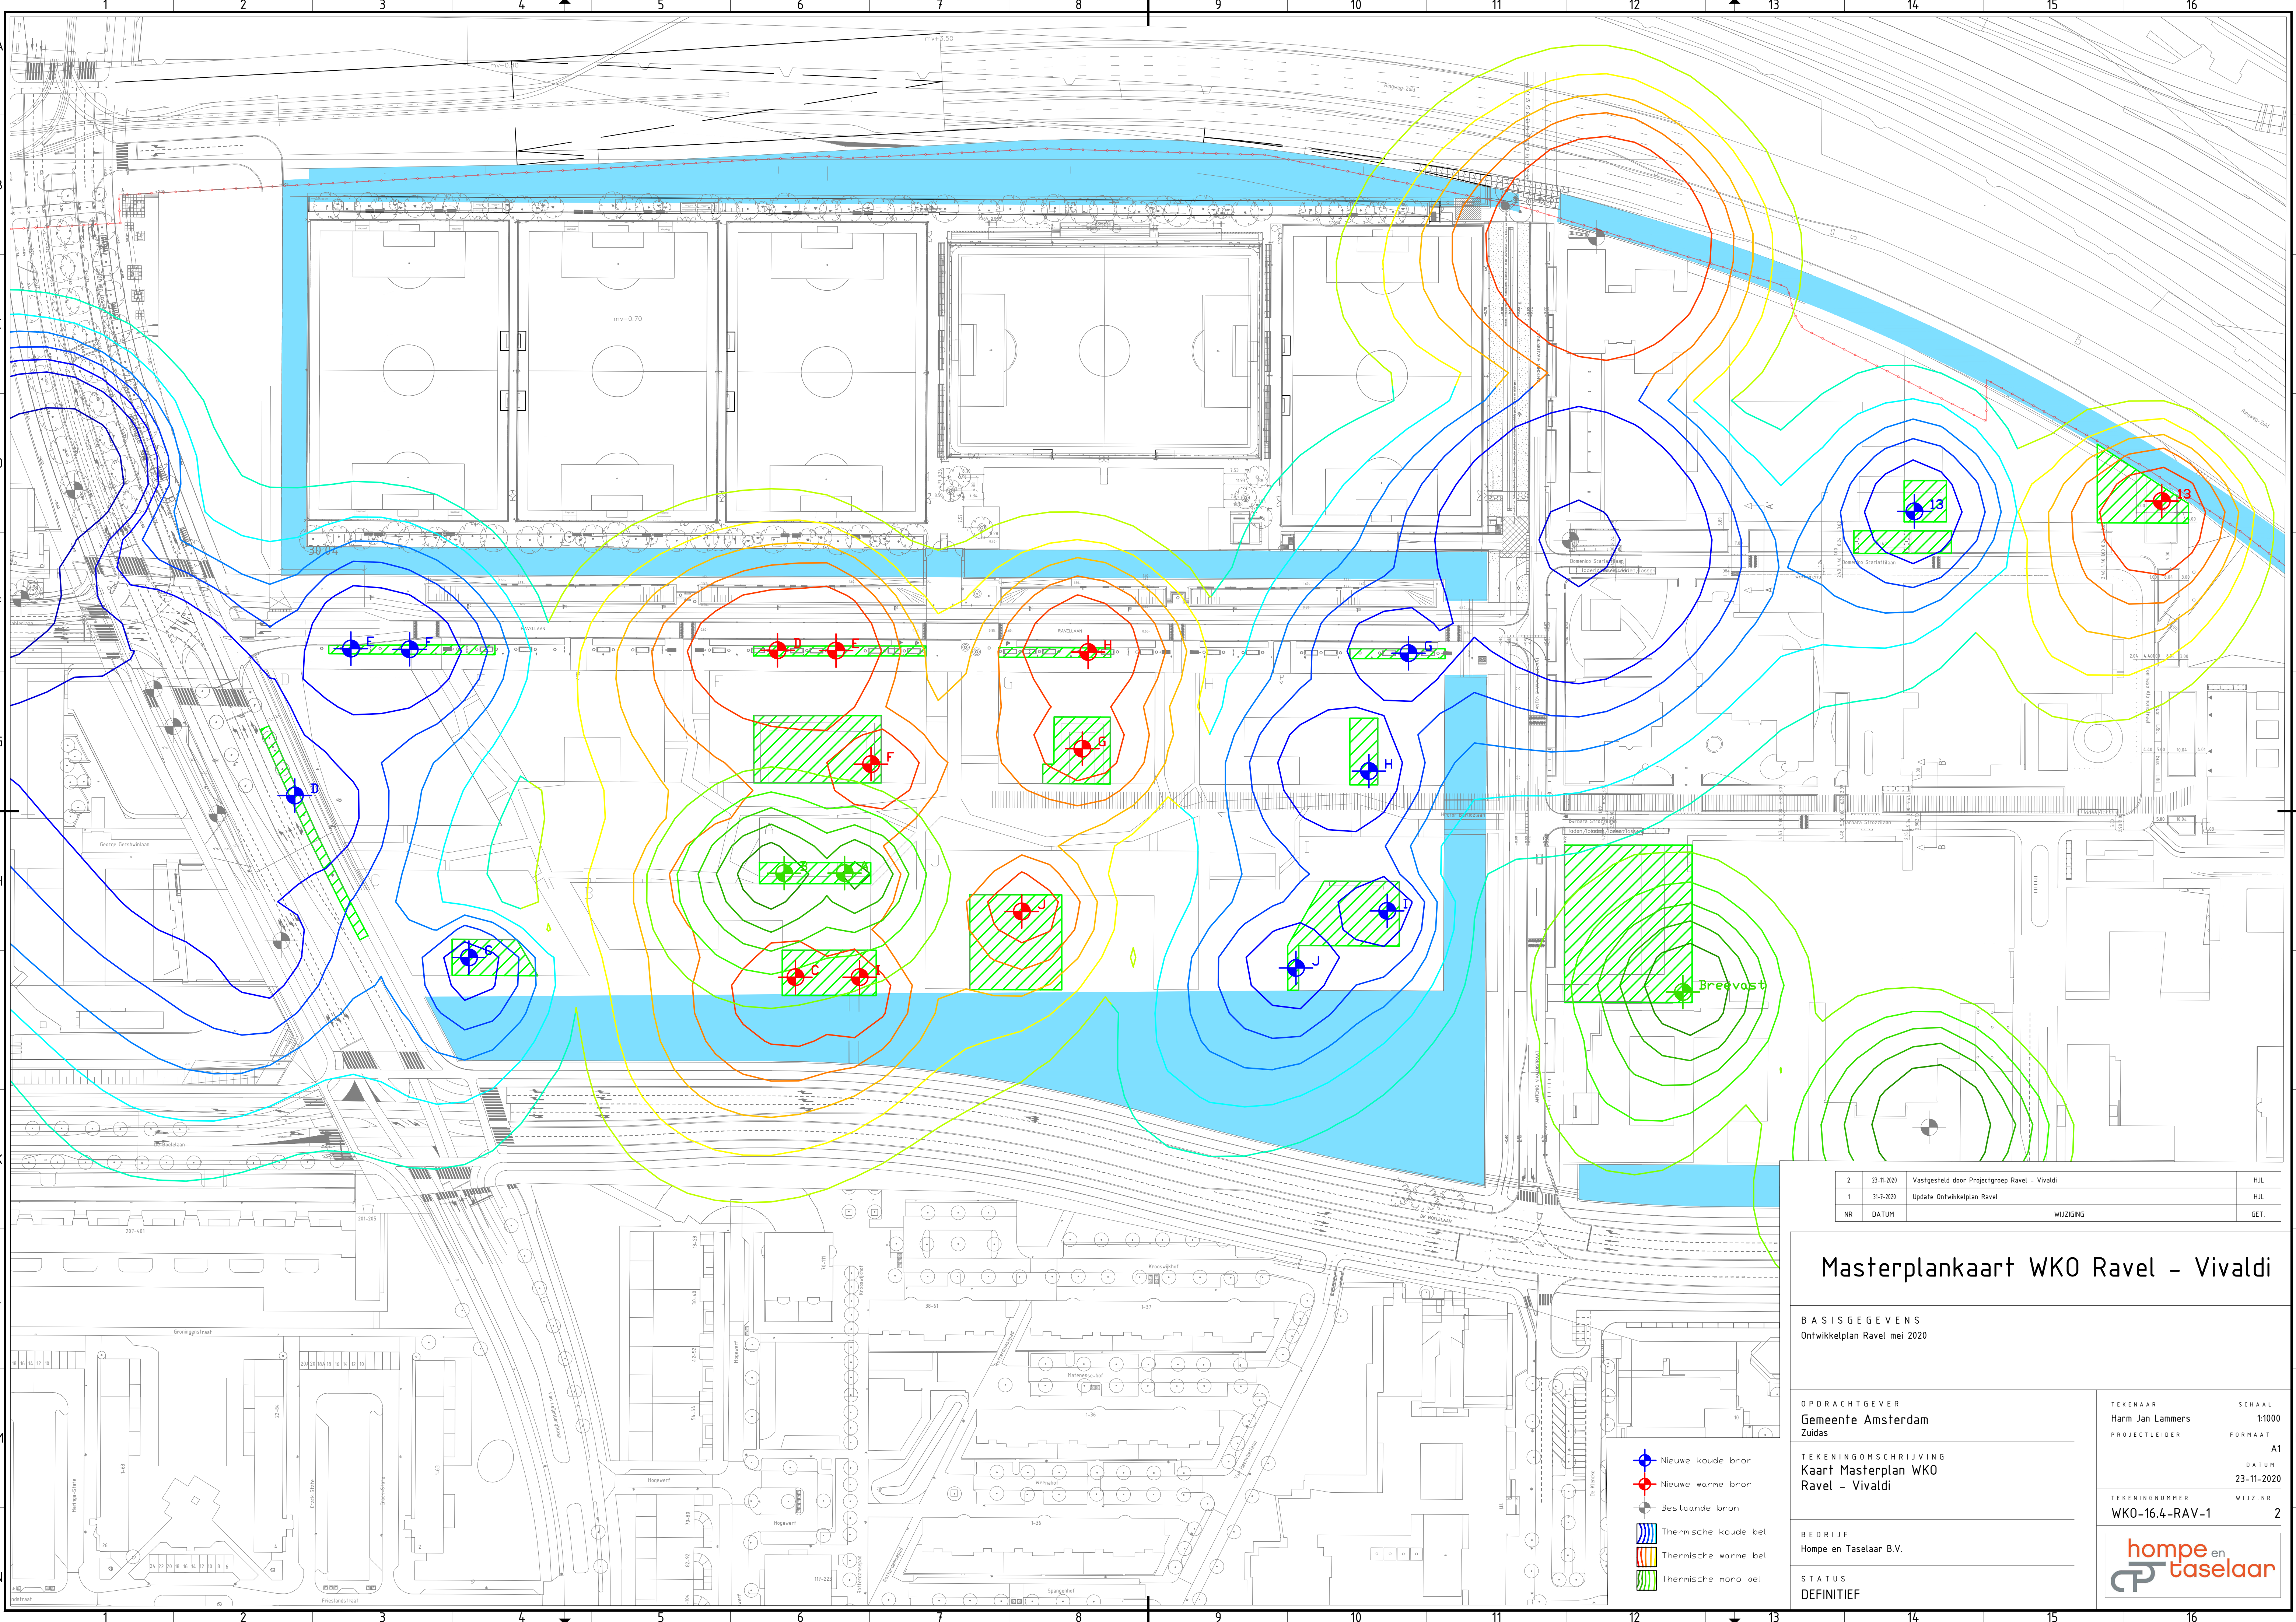

2	23-11-2020	Vastgesteld door Projectgroep Ravel - Vivaldi	HJL
1	31-3-2020	Update Ontwikkelplan Ravel	HJL
NR	DATUM	WIJZIGING	GET.

Masterplankaart WKO Ravel - Vivaldi

BASISGEGEVENEN
Ontwikkelplan Ravel mei 2020

OPDRACHTGEVER	TEKENAAR	SCHAAL
Gemeente Amsterdam	Harm Jan Lammers	1:1000
Zuidas	PROJECTLEIDER	FORMAAT
		A1
TEKENINGOMSCHRIJVING		DATUM
Kaart Masterplan WKO		23-11-2020
Ravel - Vivaldi		
TEKENINGNUMMER	WIJZ NR	
WKO-16.4-RAV-1	2	
BEDRIJF		
Hompe en Taselaar B.V.		
STATUS		
DEFINITIEF		

hompe en taselaar