


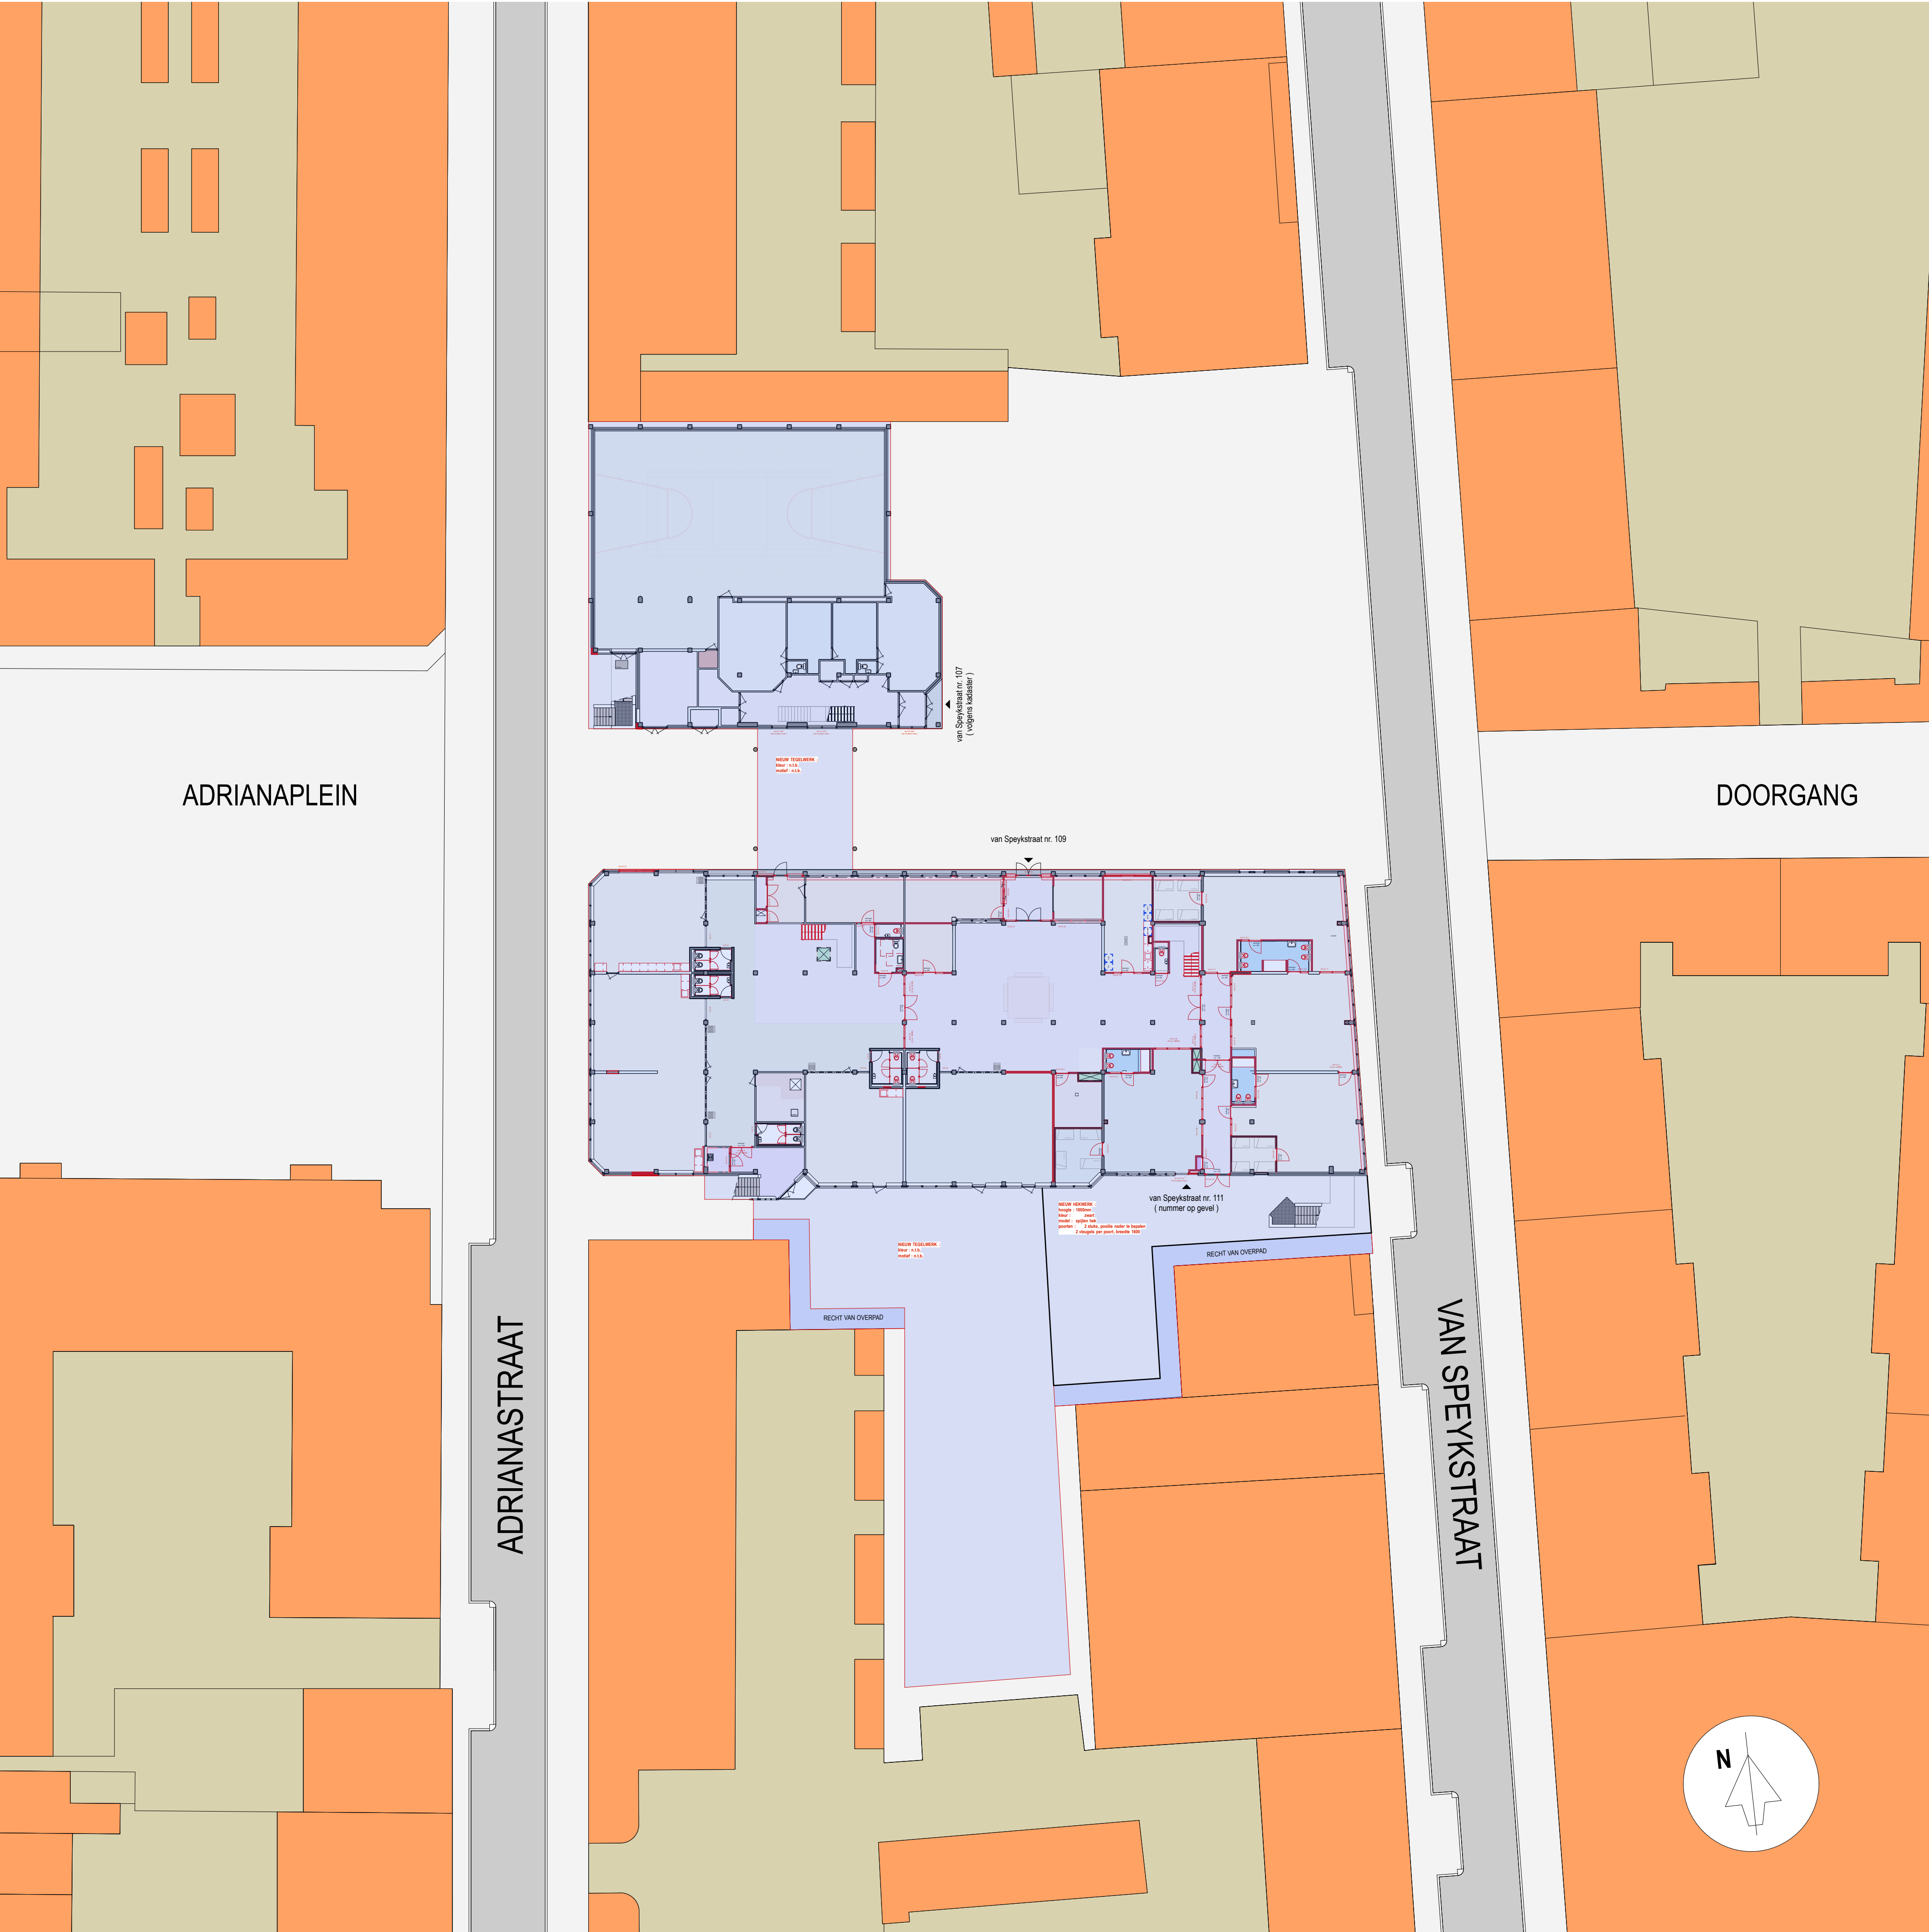

VAN SPEYKSTRAAT 107-111

Kadastrale gemeente : Delfshaven
Sectie : D
nummer : 3929
perceel oppervlak : 3940 m2

RENVOOI

ALLE MATEN IN HET WERK TE CONTROLEREN		
OPDRACHTGEVER	Kind en Onderwijs Rotterdam Stichting voor Christelijk Primair Onderwijs	TEK. NR. V.S-00.11
PROJECT	VAN SPEYKSCHOOL "RENOVATIE "	PROJECTNR. 9.438
ONDERDEEL	SITUATIE NIEUWE TOESTAND	SCHAAL 1:250 DATUM 25-11-2020 WIJZ. DATUM -- FILESHARING NR. --
PUTTER PARTNERS • ARCHITECTEN • ROTTERDAM • B.V.		
CROOSWUJKE SINGEL 50h, 3034 CJ ROTTERDAM E-MAIL: postmaster@putterpartners.nl TEL: (010) 4132577		