


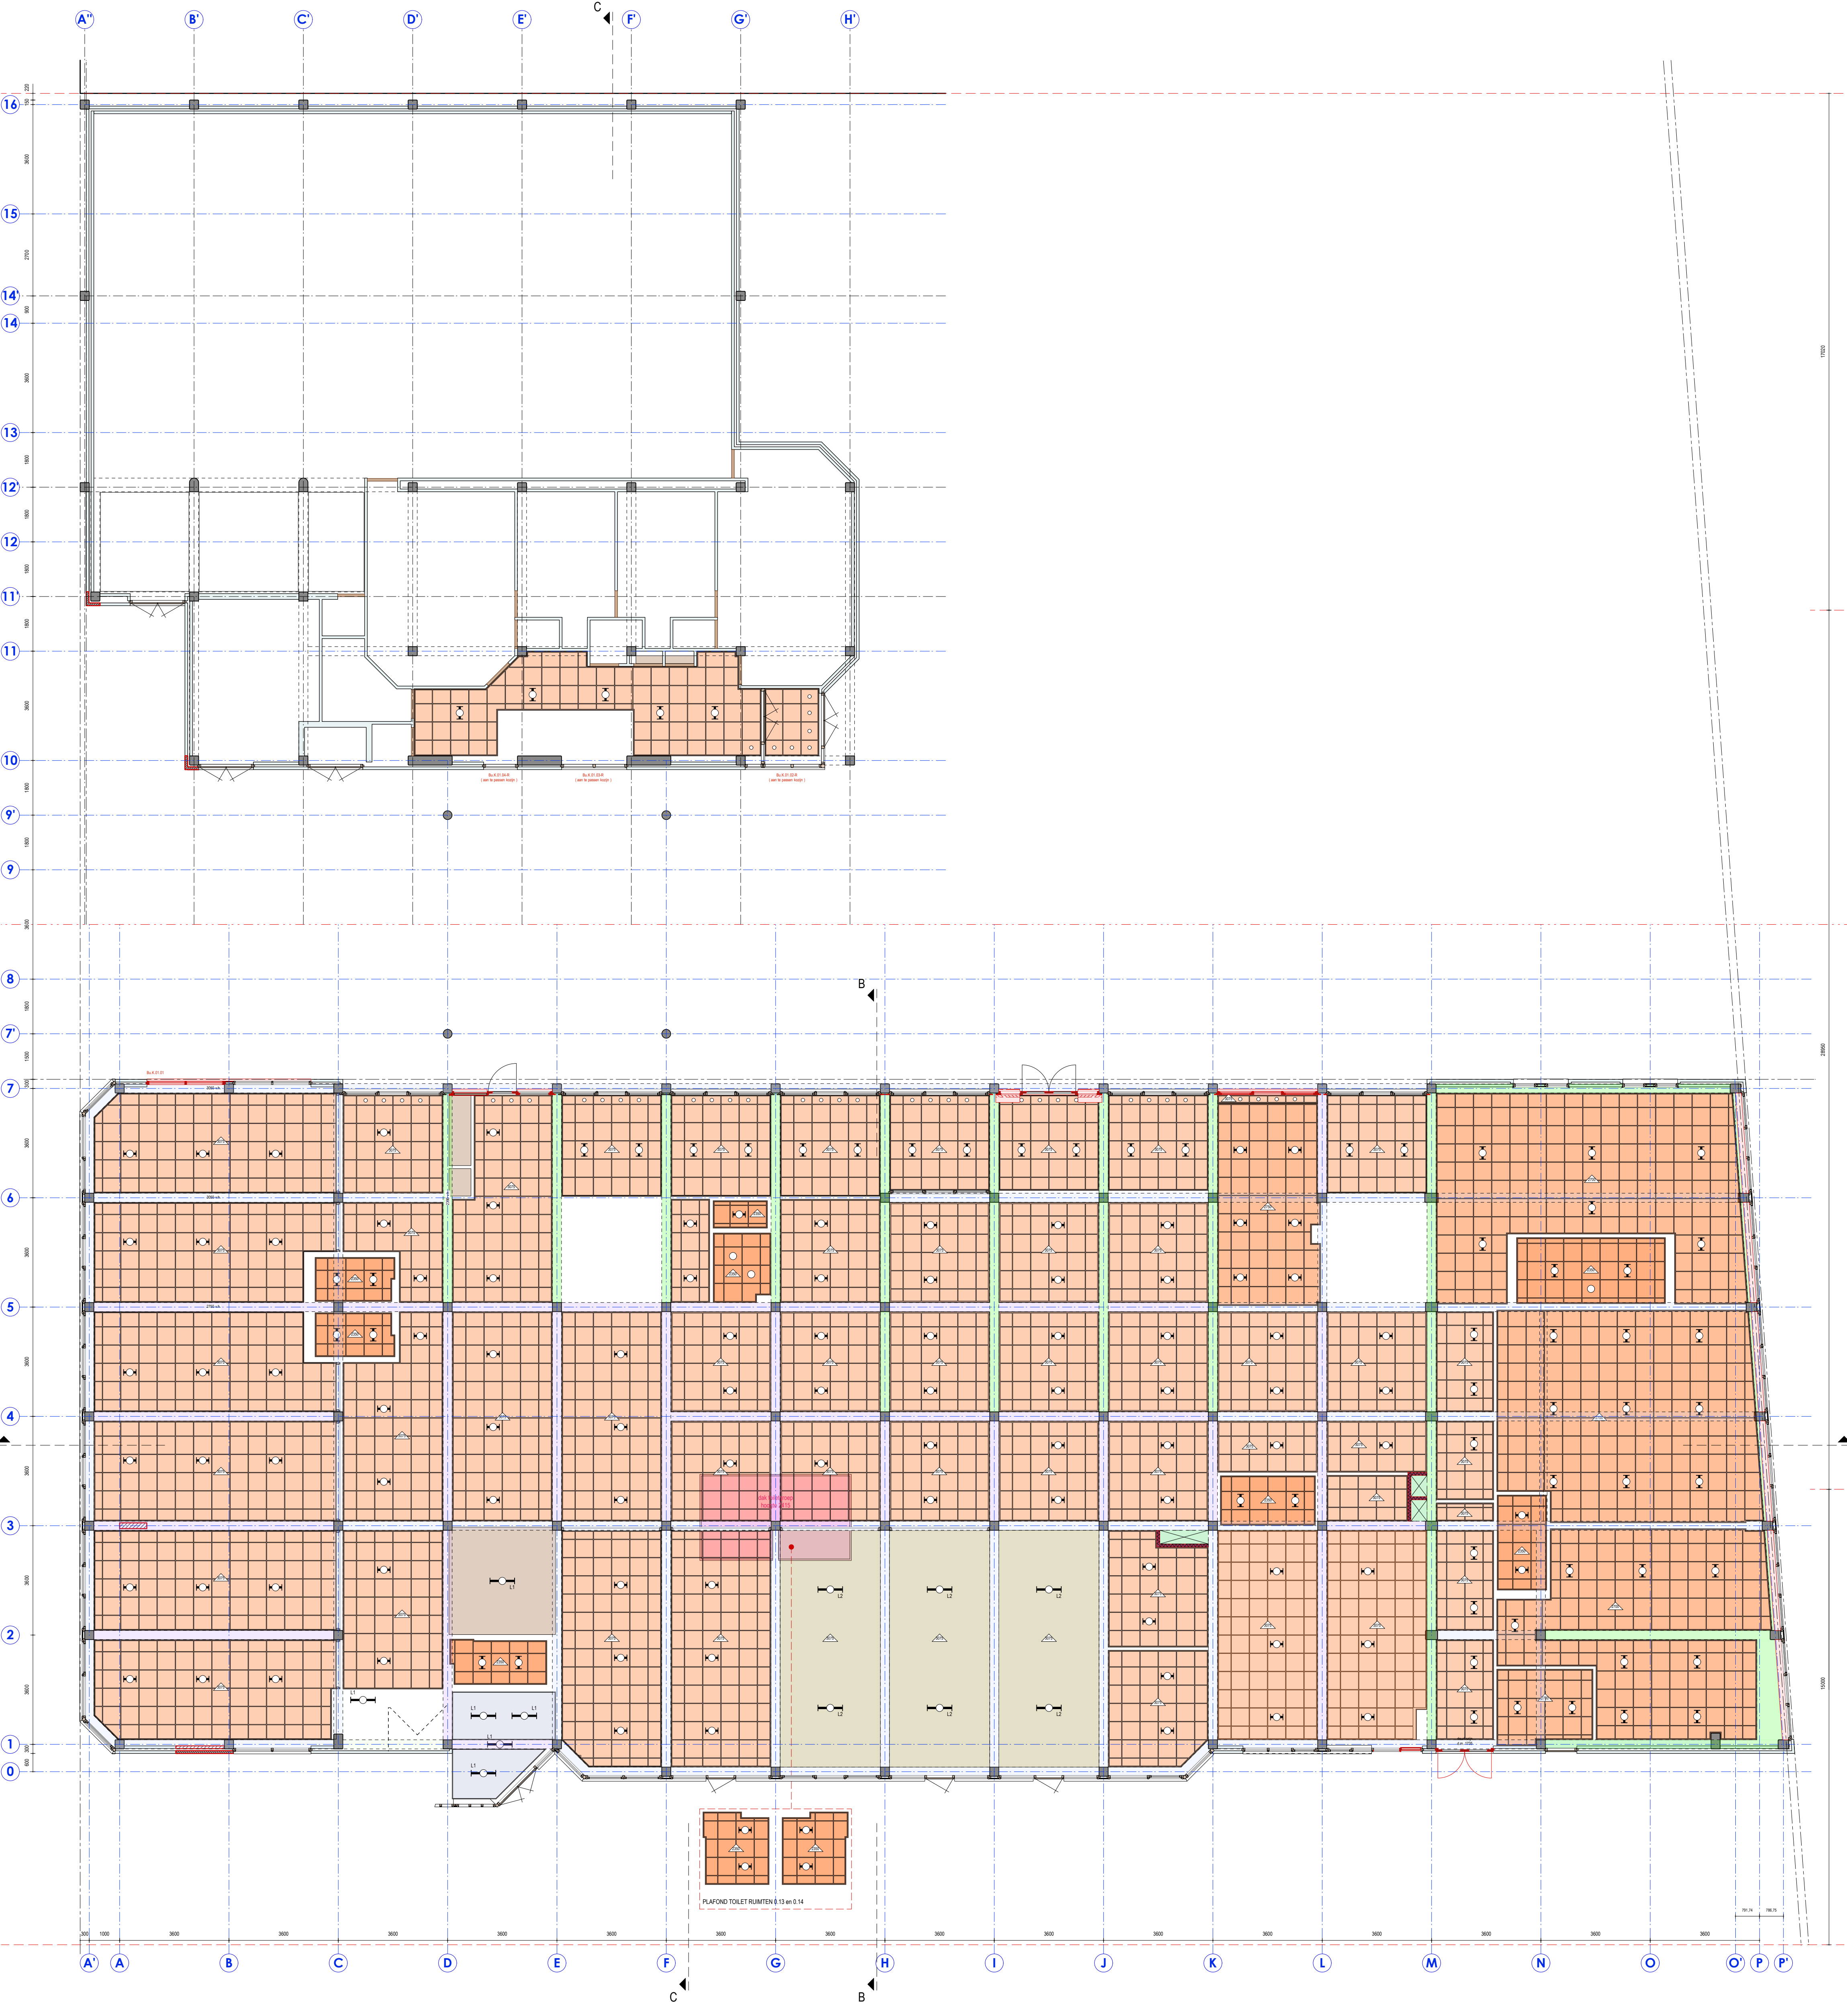

RENNOOI

-  systeemplafond 600x600 : hoogte 3075
 -  systeemplafond 600x600 : hoogte 2750
 -  systeemplafond 600x600 : hoogte 2350
 -  bestaand beton plafond
 -  nieuw gipsplaat plafond
 -  ventilatie kanaal
-  LED downlight : D70-R92 SF/CH
 -  LED downlight : D70-R155 SF/WH
 -  opbouw LED armatuur : I40-1200 LED 4400HF 840 TWPC
 -  opbouw LED armatuur : C51-S LED 290x1200
 -  inbouw LED armatuur : C35-R600x600 LED 4000HF 840MP

-  betonbalk : onderkant 3050 + vloerpeil
-  betonbalk : onderkant 2750 + vloerpeil
-  betonbalk : onderkant 2350 + vloerpeil

ALLE MATEN IN HET WERK TE CONTROLEREN

OPDRACHTGEVER	Kind en Onderwijs Rotterdam Stichting voor Christelijk Primair Onderwijs	TEK. NR.	V.S-11.02
PROJECT	VAN SPEYKSCHOOL "RENOVATIE "	PROJEKTNR.	9.438
ONDERDEEL	BEGANE GROND PLAFONDS NIEUWE TOESTAND	SCHAAI	1:100
		DATUM	25-11-2020
		WIJZ. DATUM	--
		FILESHARING NR.	--
PUTTER PARTNERS • ARCHITECTEN • ROTTERDAM • B.V.		CROOSWIJKSE SINGEL 50h, 3034 CJ ROTTERDAM E-MAIL: postmaster@putterpartners.nl TEL: (010) 4132577	