


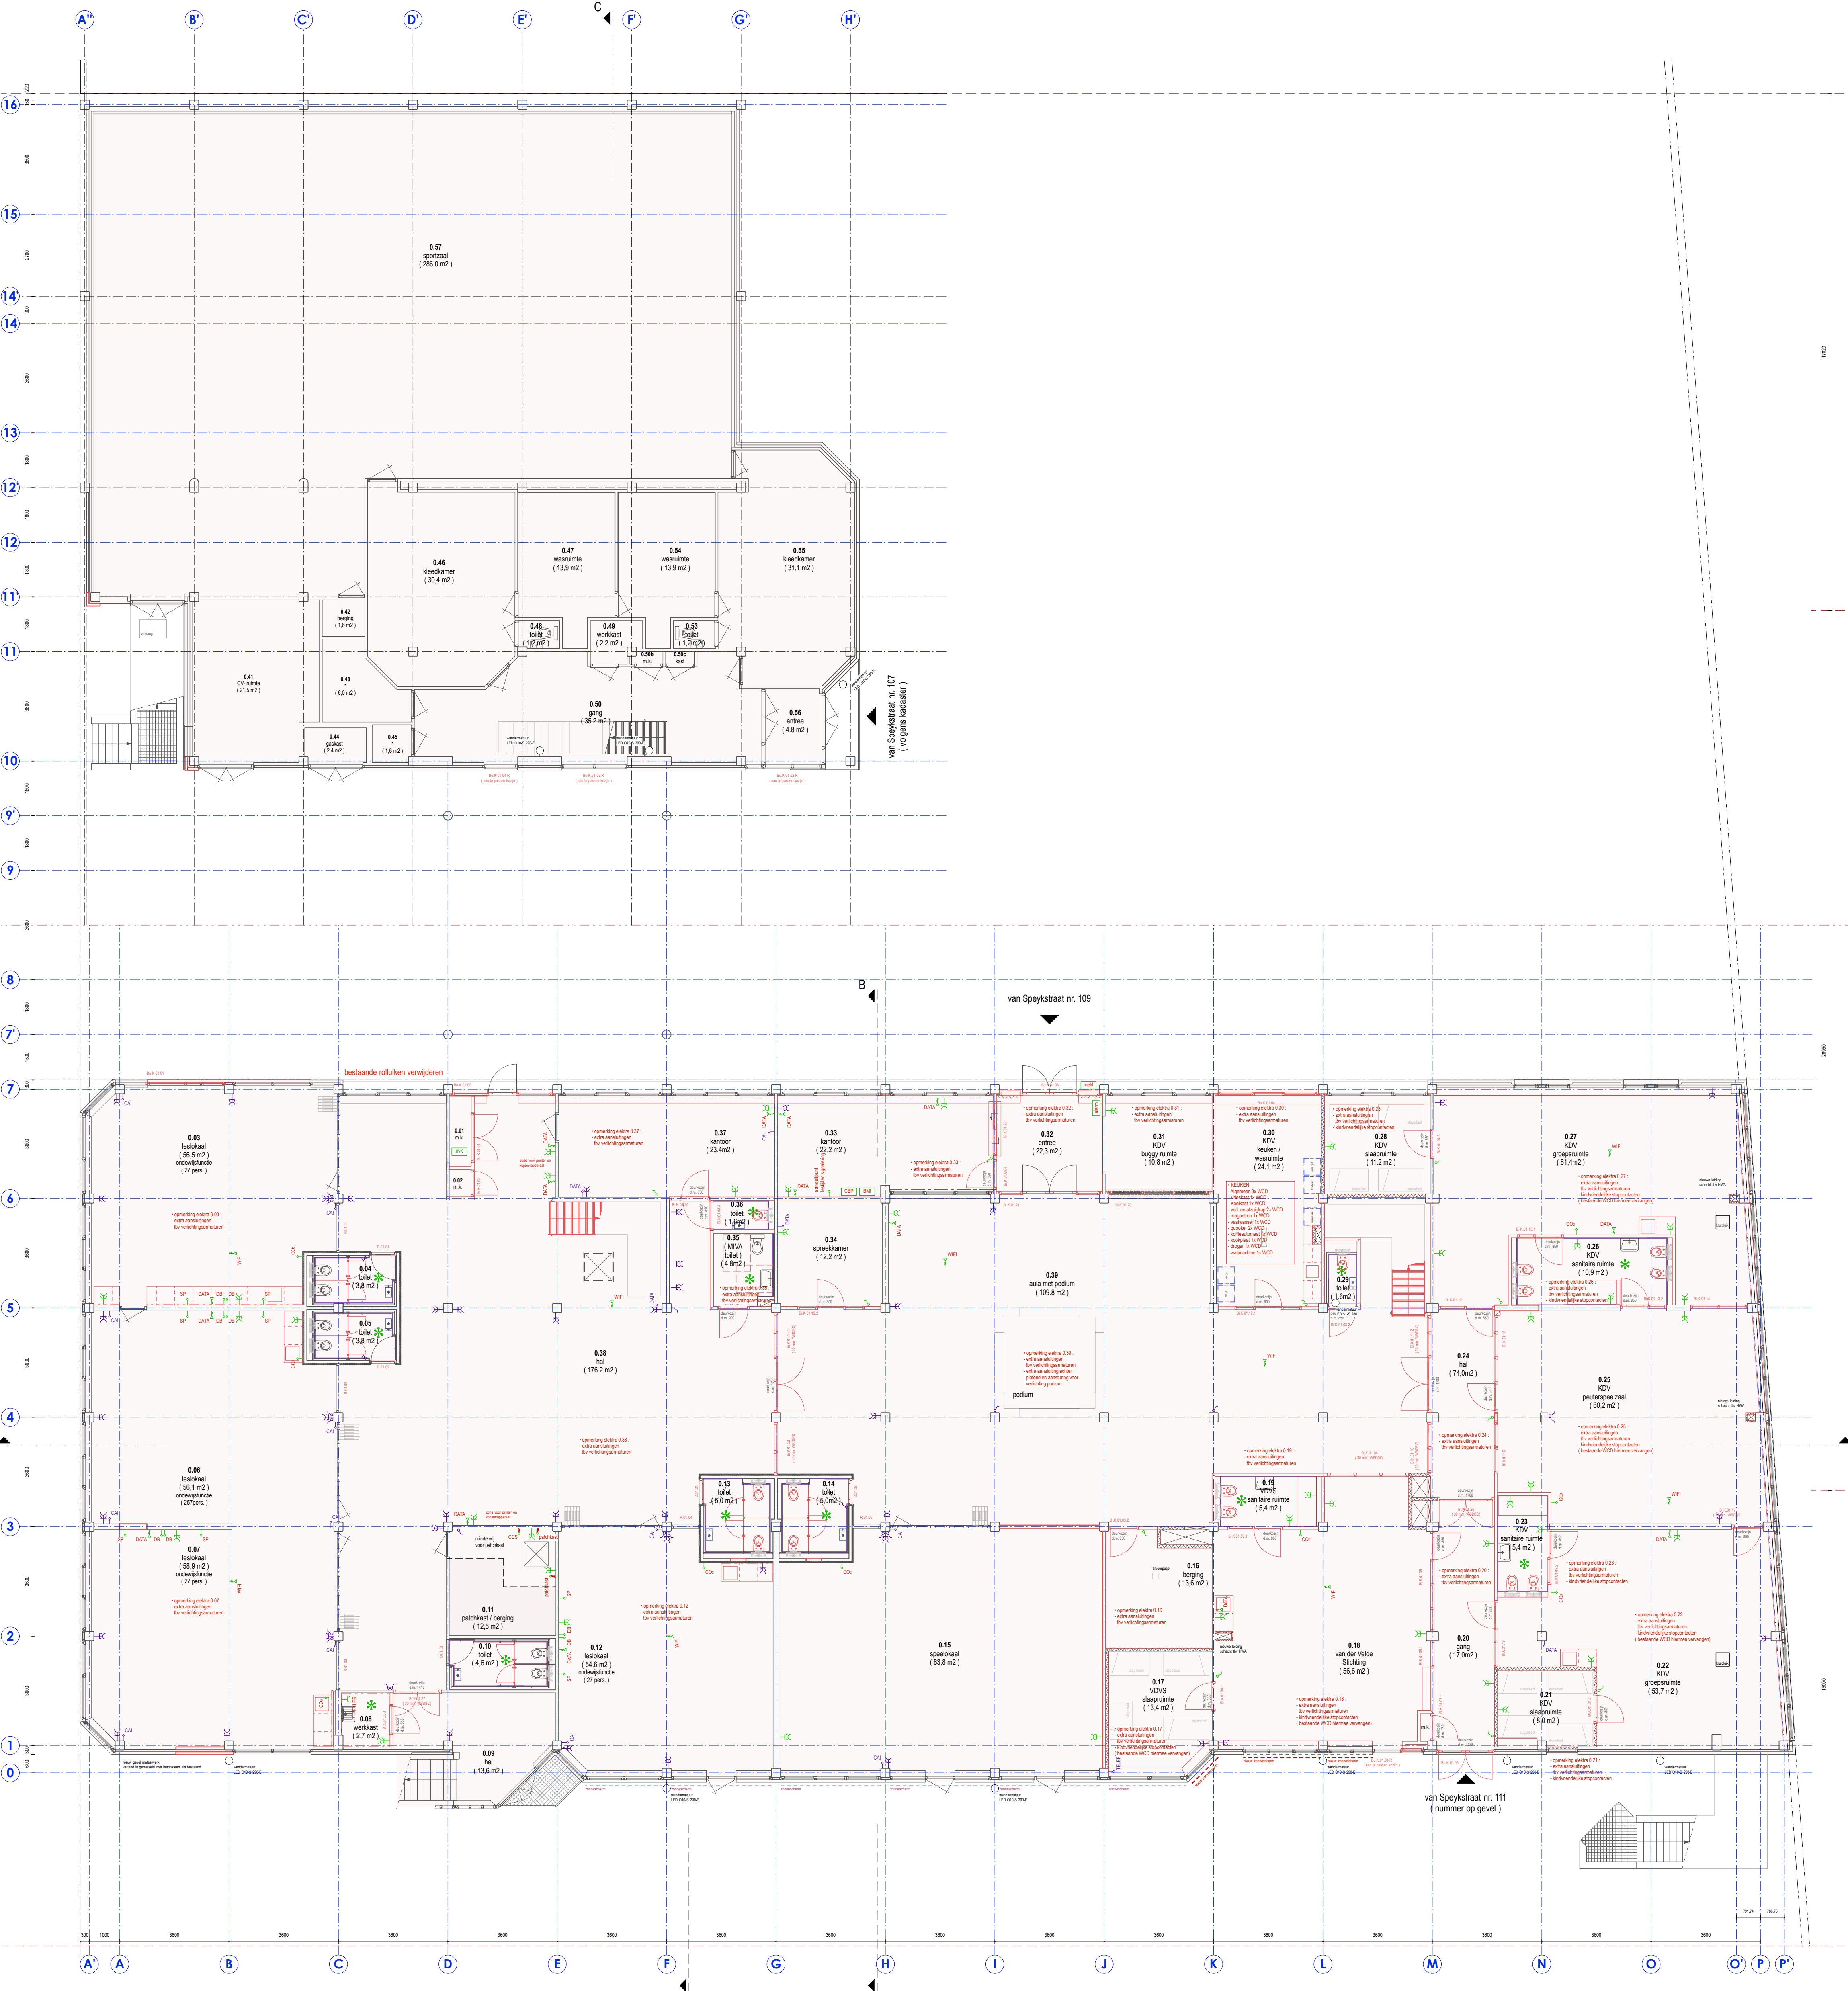

RENVOOI

- enkele wandcontactdoos (BESTAAND)
- dubbele wandcontactdoos (BESTAAND)
- lichtschakelaar (BESTAAND)
- CAI aansluiting (BESTAAND)
- DATA aansluiting (BESTAAND)
- TELEF. TELEFOON aansluiting (BESTAAND)
- enkele wandcontactdoos (NIEUW)
- dubbele wandcontactdoos (NIEUW)
- lichtschakelaar (NIEUW)
- DATA aansluiting (NIEUW) 2xRJ45
- DATA aansluiting (NIEUW) 1xRJ45
- loze leiding (NIEUW)
- aansluitpunt bedraad algemeen (NIEUW)
- aansluitpunt (230V) bedraad (NIEUW)

- bewegingsmelder (NIEUW)
- wandarmatuur (NIEUW)
- hoofd verdeel inrichting (bestaand aangepast)
- centraal bedieningspaneel (NIEUW)
- DATA aansluiting tbv WIFI (NIEUW) 2xRJ45
- bestaande zonnenscherm
- nieuw zonnenscherm

- AFKORTINGEN :
- SP speaker
 - DB digitaal bord
 - CCS centrale controle en stuurunit
 - BMC brandmeldcentrale
 - LT leestijd signalering
 - WTW gebalanceerde ventilatie unit
 - CO2 CO2 meter aansluiting

ALLE MATEN IN HET WERK TE CONTROLEREN

OPDRACHTGEVER	Kind en Onderwijs Rotterdam Stichting voor Christelijk Primair Onderwijs	TEK. NR.	V.S-11.04
PROJECT	VAN SPEYKSCHOO "RENOVATIE "	PROJECTNR.	9.438
ONDERDEEL	BEGANE GROND ELEKTRA NIEUWE TOESTAND	SCHAAI.	1:100
		DATUM	25-11-2020
		WIJZ. DATUM	--
		FILESARING NR.	--