


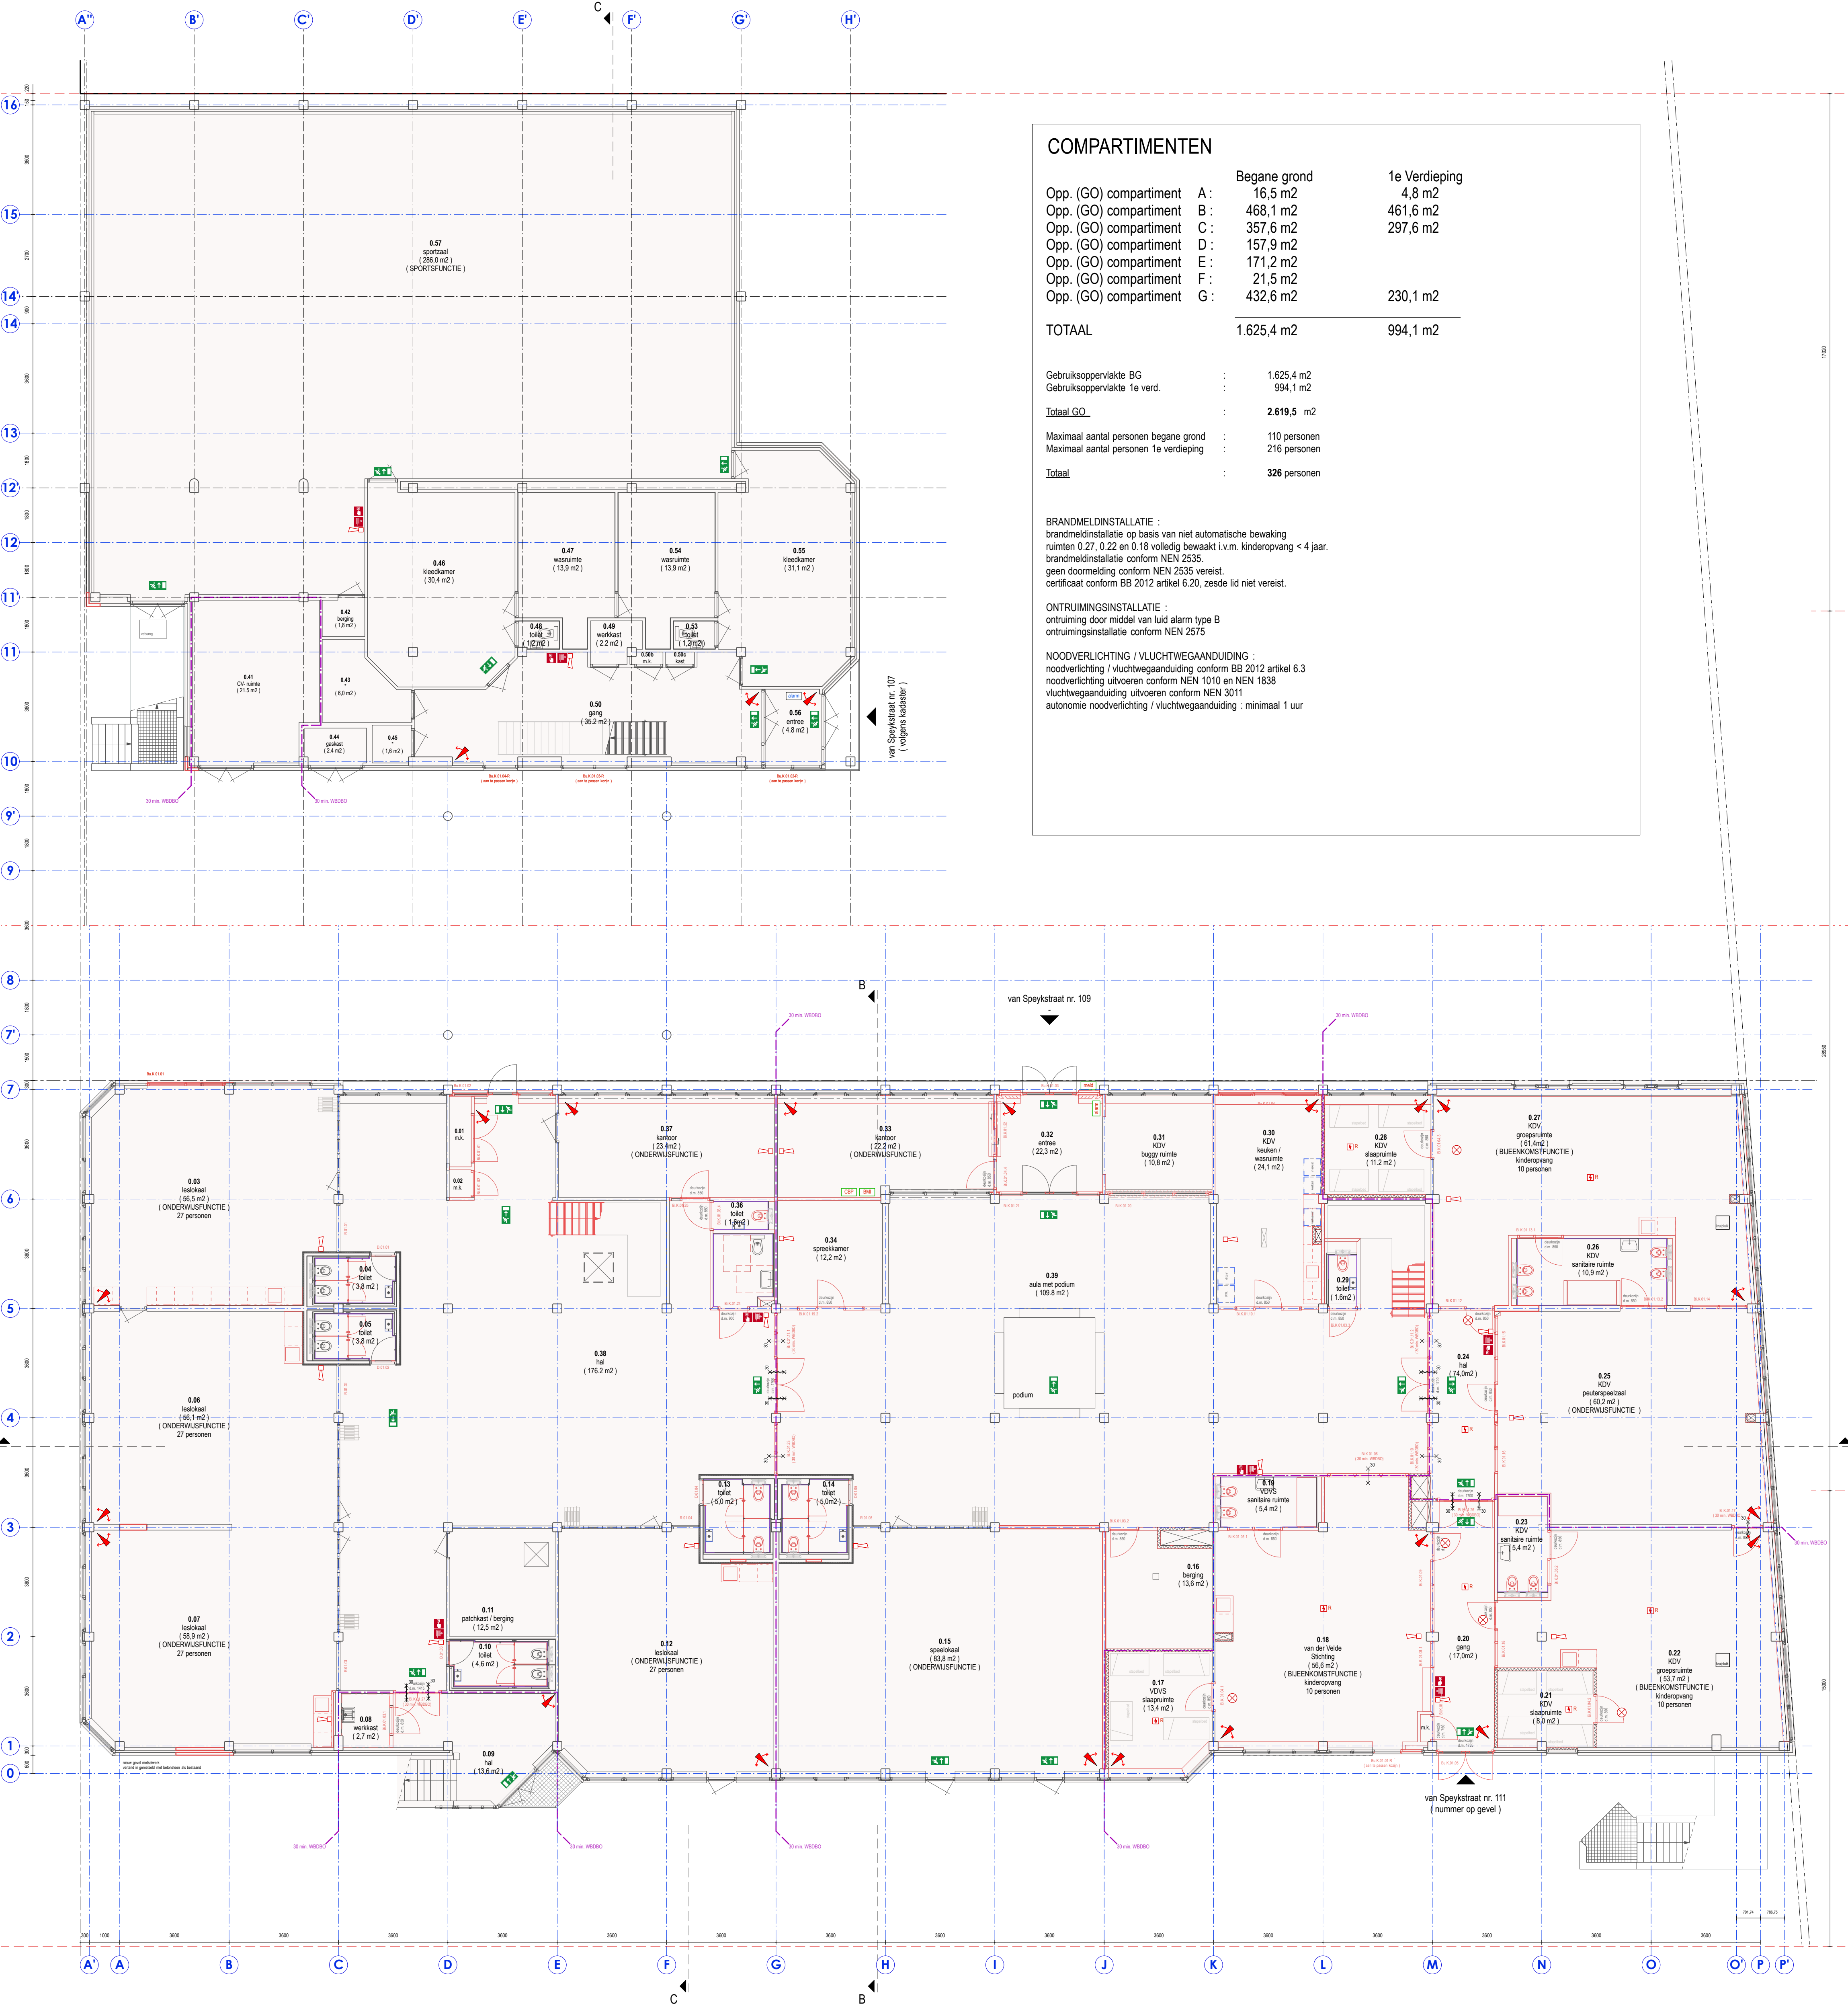

COMPARTIMENTEN

	Begane grond	1e Verdieping
Opp. (GO) compartiment A :	16,5 m ²	4,8 m ²
Opp. (GO) compartiment B :	468,1 m ²	461,6 m ²
Opp. (GO) compartiment C :	357,6 m ²	297,6 m ²
Opp. (GO) compartiment D :	157,9 m ²	
Opp. (GO) compartiment E :	171,2 m ²	
Opp. (GO) compartiment F :	21,5 m ²	
Opp. (GO) compartiment G :	432,6 m ²	230,1 m ²

TOTAAL : 1.625,4 m² 994,1 m²

Gebruiksoppervlakte BG :	1.625,4 m ²
Gebruiksoppervlakte 1e verd. :	994,1 m ²
Totaal GO :	2.619,5 m ²
Maximaal aantal personen begane grond :	110 personen
Maximaal aantal personen 1e verdieping :	216 personen
Totaal :	326 personen

BRANDMELDINSTALLATIE :
brandmeldinstallatie op basis van niet automatische bewaking
ruimten 0.27, 0.22 en 0.18 volledig bewaakt i.v.m. kinderopvang < 4 jaar.
brandmeldinstallatie conform NEN 2535.
geen doormelding conform NEN 2535 vereist.
certificaat conform BB 2012 artikel 6.20, zesde lid niet vereist.

ONTRUIMINGSINSTALLATIE :
ontruiming door middel van luid alarm type B
ontruimingsinstallatie conform NEN 2575

NOODVERLICHTING / VLUCHTWEGAANDUIDING :
noodverlichting / vluchtwegaanduiding conform BB 2012 artikel 6.3
noodverlichting uitvoeren conform NEN 1010 en NEN 1838
vluchtwegaanduiding uitvoeren conform NEN 3011
autonomie noodverlichting / vluchtwegaanduiding : minimaal 1 uur

RENNOOI


brandveiligheid :

	deur 30 min. brandwerend en zelfsluitend		optische rookmelder
	wandopening 30 min' WBDO		thermo-differentiaalmelder
	brandcompartiment grens 30 min' WBDO		multi-sensormelder
	transparantarmatuur vluchtweg		slowhoop
	handbrandmelder		nevenindicator
	brandslanghaspel		flitslamp
	handblusser		algemene noodverlichting
	brandmeldcentrale		vluchtdoor zonder sleutel of los voorwerp te openen (knopcilinder). vluchtdoor voor minder dan 100 personen

beveiliging :

	PIR : passieve infra-rood detector
	overige zaken in overlap met adviseur en installateur van Kind en Onderwijs TSS

COMPARTIMENTEN (BEGANE GROND)

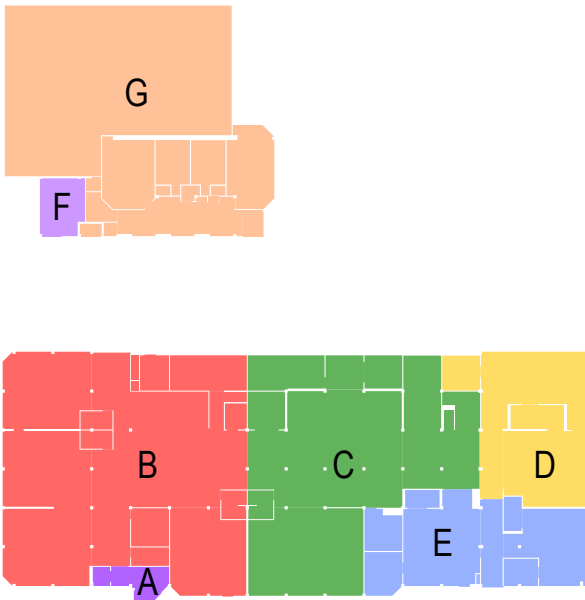

ALLE MATEN IN HET WERK TE CONTROLLEREN

OPDRACHTGEVER	Kind en Onderwijs Rotterdam Stichting voor Christelijk Primair Onderwijs	TEK. NR.	V.S-11.06
PROJECT	VAN SPEYKSCHOOL "RENOVATIE "	PROJEKTNR.	9.438
ONDERDEEL	BEGANE GROND BRAND- EN BEVEILIGINGS INSTALLATIE NIEUWE TOESTAND	SCHAAL	1:100
		DATUM	25-11-2020
		WIJZ. DATUM	--
		FILESARING NR.	--
			CROOSWIJKSE SINGEL 50H, 3034 CJ ROTTERDAM E-MAIL: postmaster@putterpartners.nl TEL: (010) 4132577