
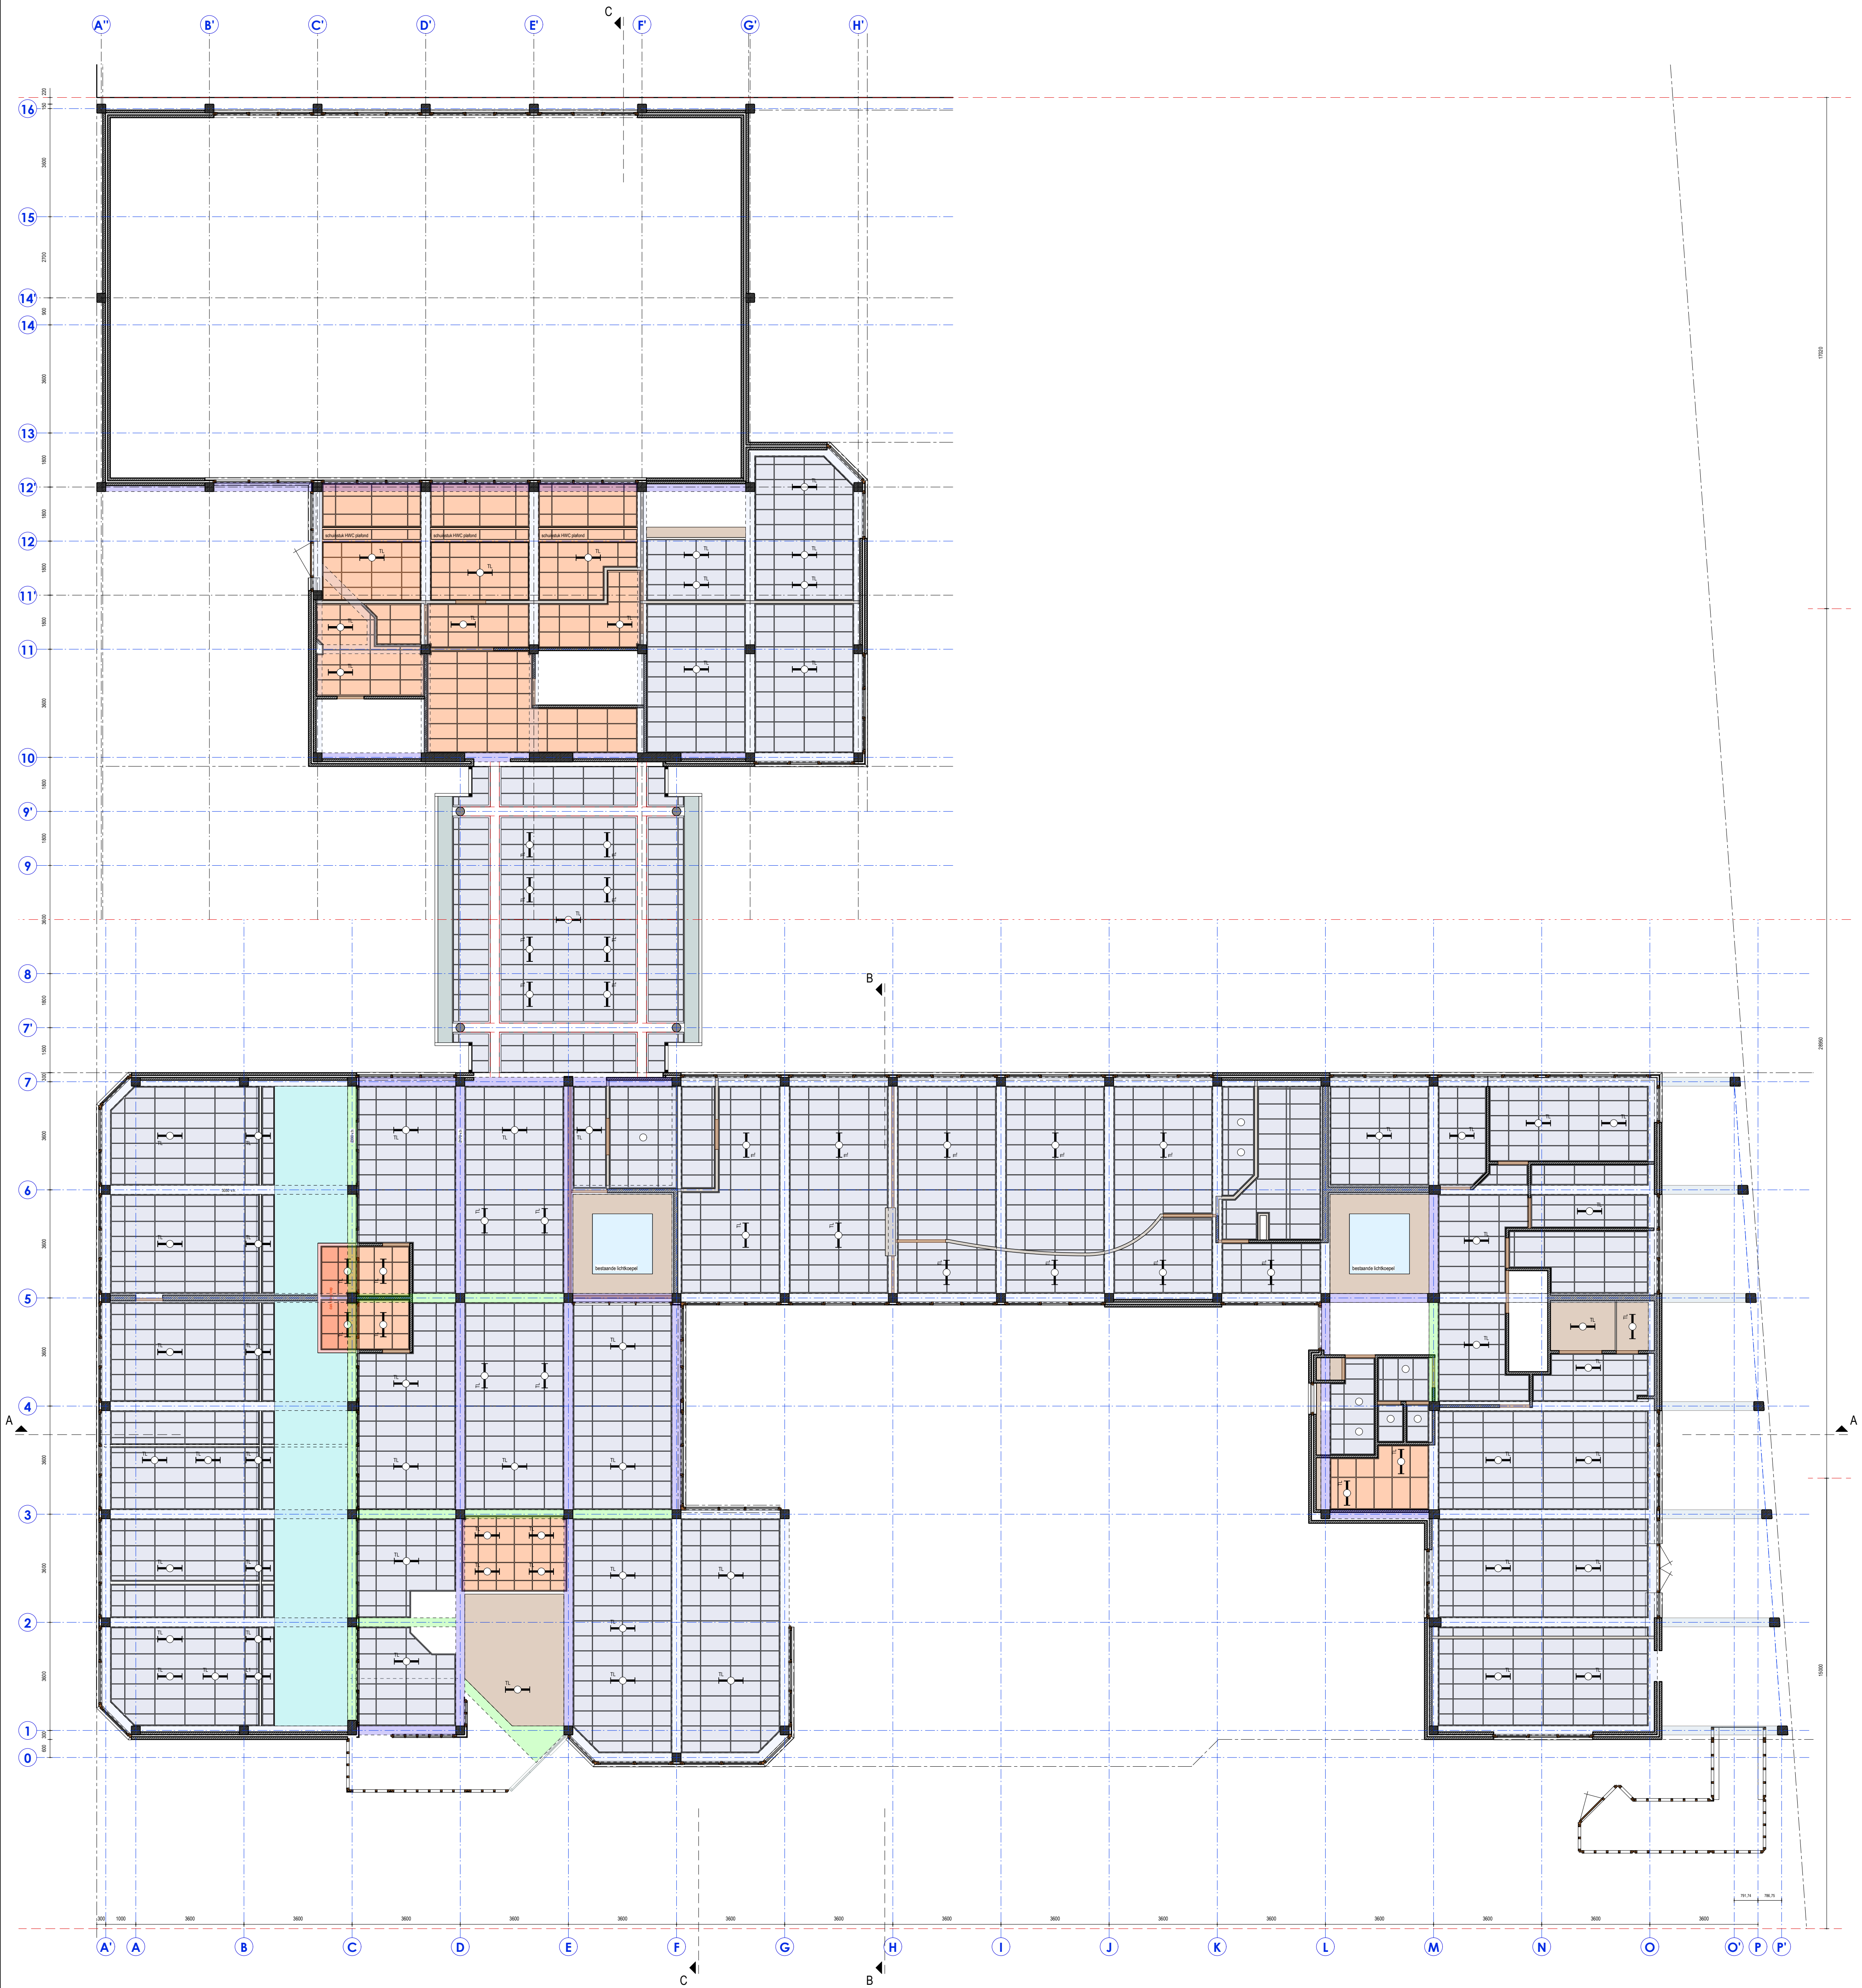


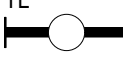

RENVOOI

	beton		betonbalk : onderkant 3050 + vloerpeil		bestaand TL armaturen
	houtwolcementplaten in systeemplafond raster		betonbalk : onderkant 2390 + vloerpeil		bestaande spots
	bestaande plafondafwerking niet bekend		betonbalk : onderkant 2170 + vloerpeil		
	bestaand systeemplafond				
	bestaande staalconstructie van de overloop				
	bestaande lichtstraten				

ALLE MATEN IN HET WERK TE CONTROLEREN

OPDRACHTGEVER	Kind en Onderwijs Rotterdam Stichting voor Christelijk Primair Onderwijs	TEK. NR.	V.S-02.02
PROJECT	VAN SPEYKSCHOOL "RENOVATIE "	PROJECTNR.	9.438
ONDERDEEL	1e VERDIEPING PLAFOND BESTAANDE TOESTAND	SCHAAL	1:100
		DATUM	25-11-2020
		WIJZ. DATUM	--
		FILESHARING NR.	--
PUTTER PARTNERS • ARCHITECTEN • ROTTERDAM • B.V.		CROOSWIJKSE SINGEL 50H, 3034 CJ ROTTERDAM E-MAIL: postmaster@putterpartners.nl TEL: (010) 4132577	