


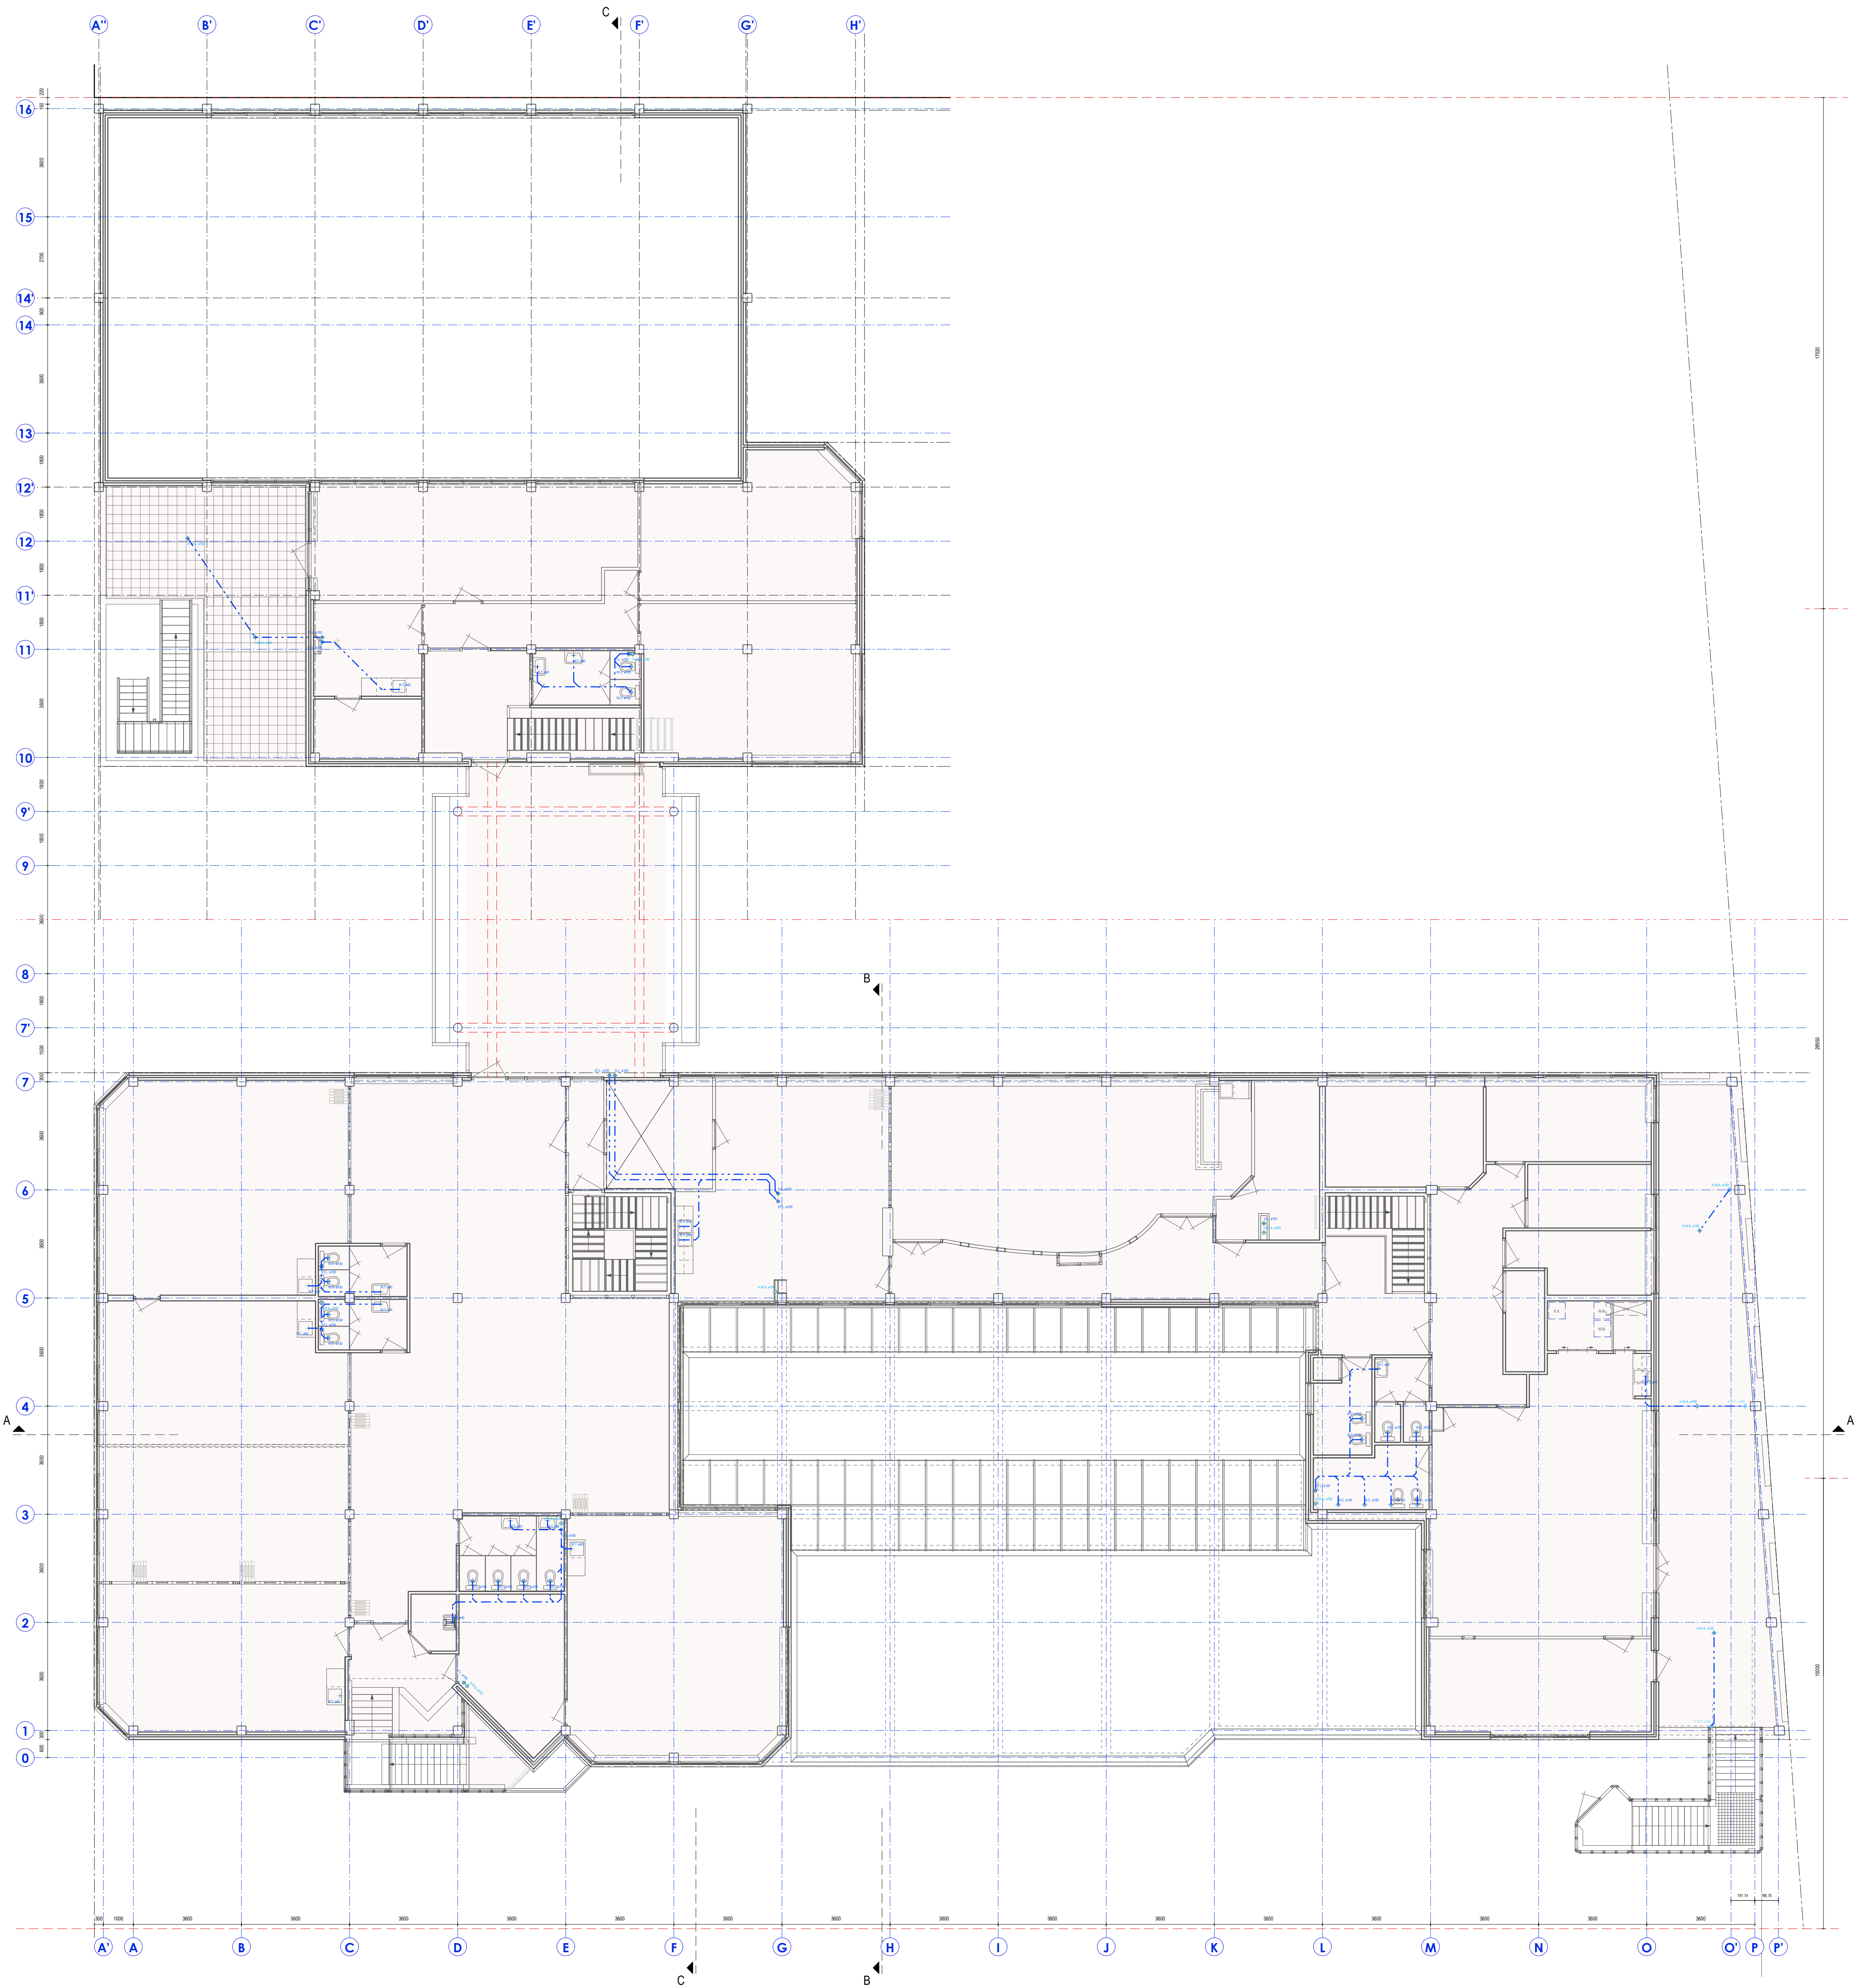

RENVOOI

— — — — — bestaande riolering

AFKORTINGEN :

- W.C. : toilet
- W.T. : wastafel
- A.P. : afvoerput
- H.W.A : hemelwater afvoer
- O.L. : ontuchtingsleiding
- S.T.L. : standleiding
- O.S. : onstoppingspunt
- vetv. : vetvanger

ALLE MATEN IN HET WERK TE CONTROLEREN

OPDRACHTGEVER	Kind en Onderwijs Rotterdam Stichting voor Christelijk Primair Onderwijs	TEK. NR.	V.S-02.03
PROJECT	VAN SPEYKSCHOOL "RENOVATIE "	PROJECTNR.	9.438
ONDERDEEL	1e VERDIEPING RIOLERING BESTAANDE TOESTAND	SCHAAI	1:100
		DATUM	25-11-2020
		WJZ. DATUM	—
		FILESHARING NR.	—
PUTTER PARTNERS • ARCHITECTEN • ROTTERDAM • B.V.		CROOSWIJKSE SINGEL 50h, 3034 CJ ROTTERDAM E-MAIL: postmaster@putterpartners.nl TEL: (010) 4132577	