


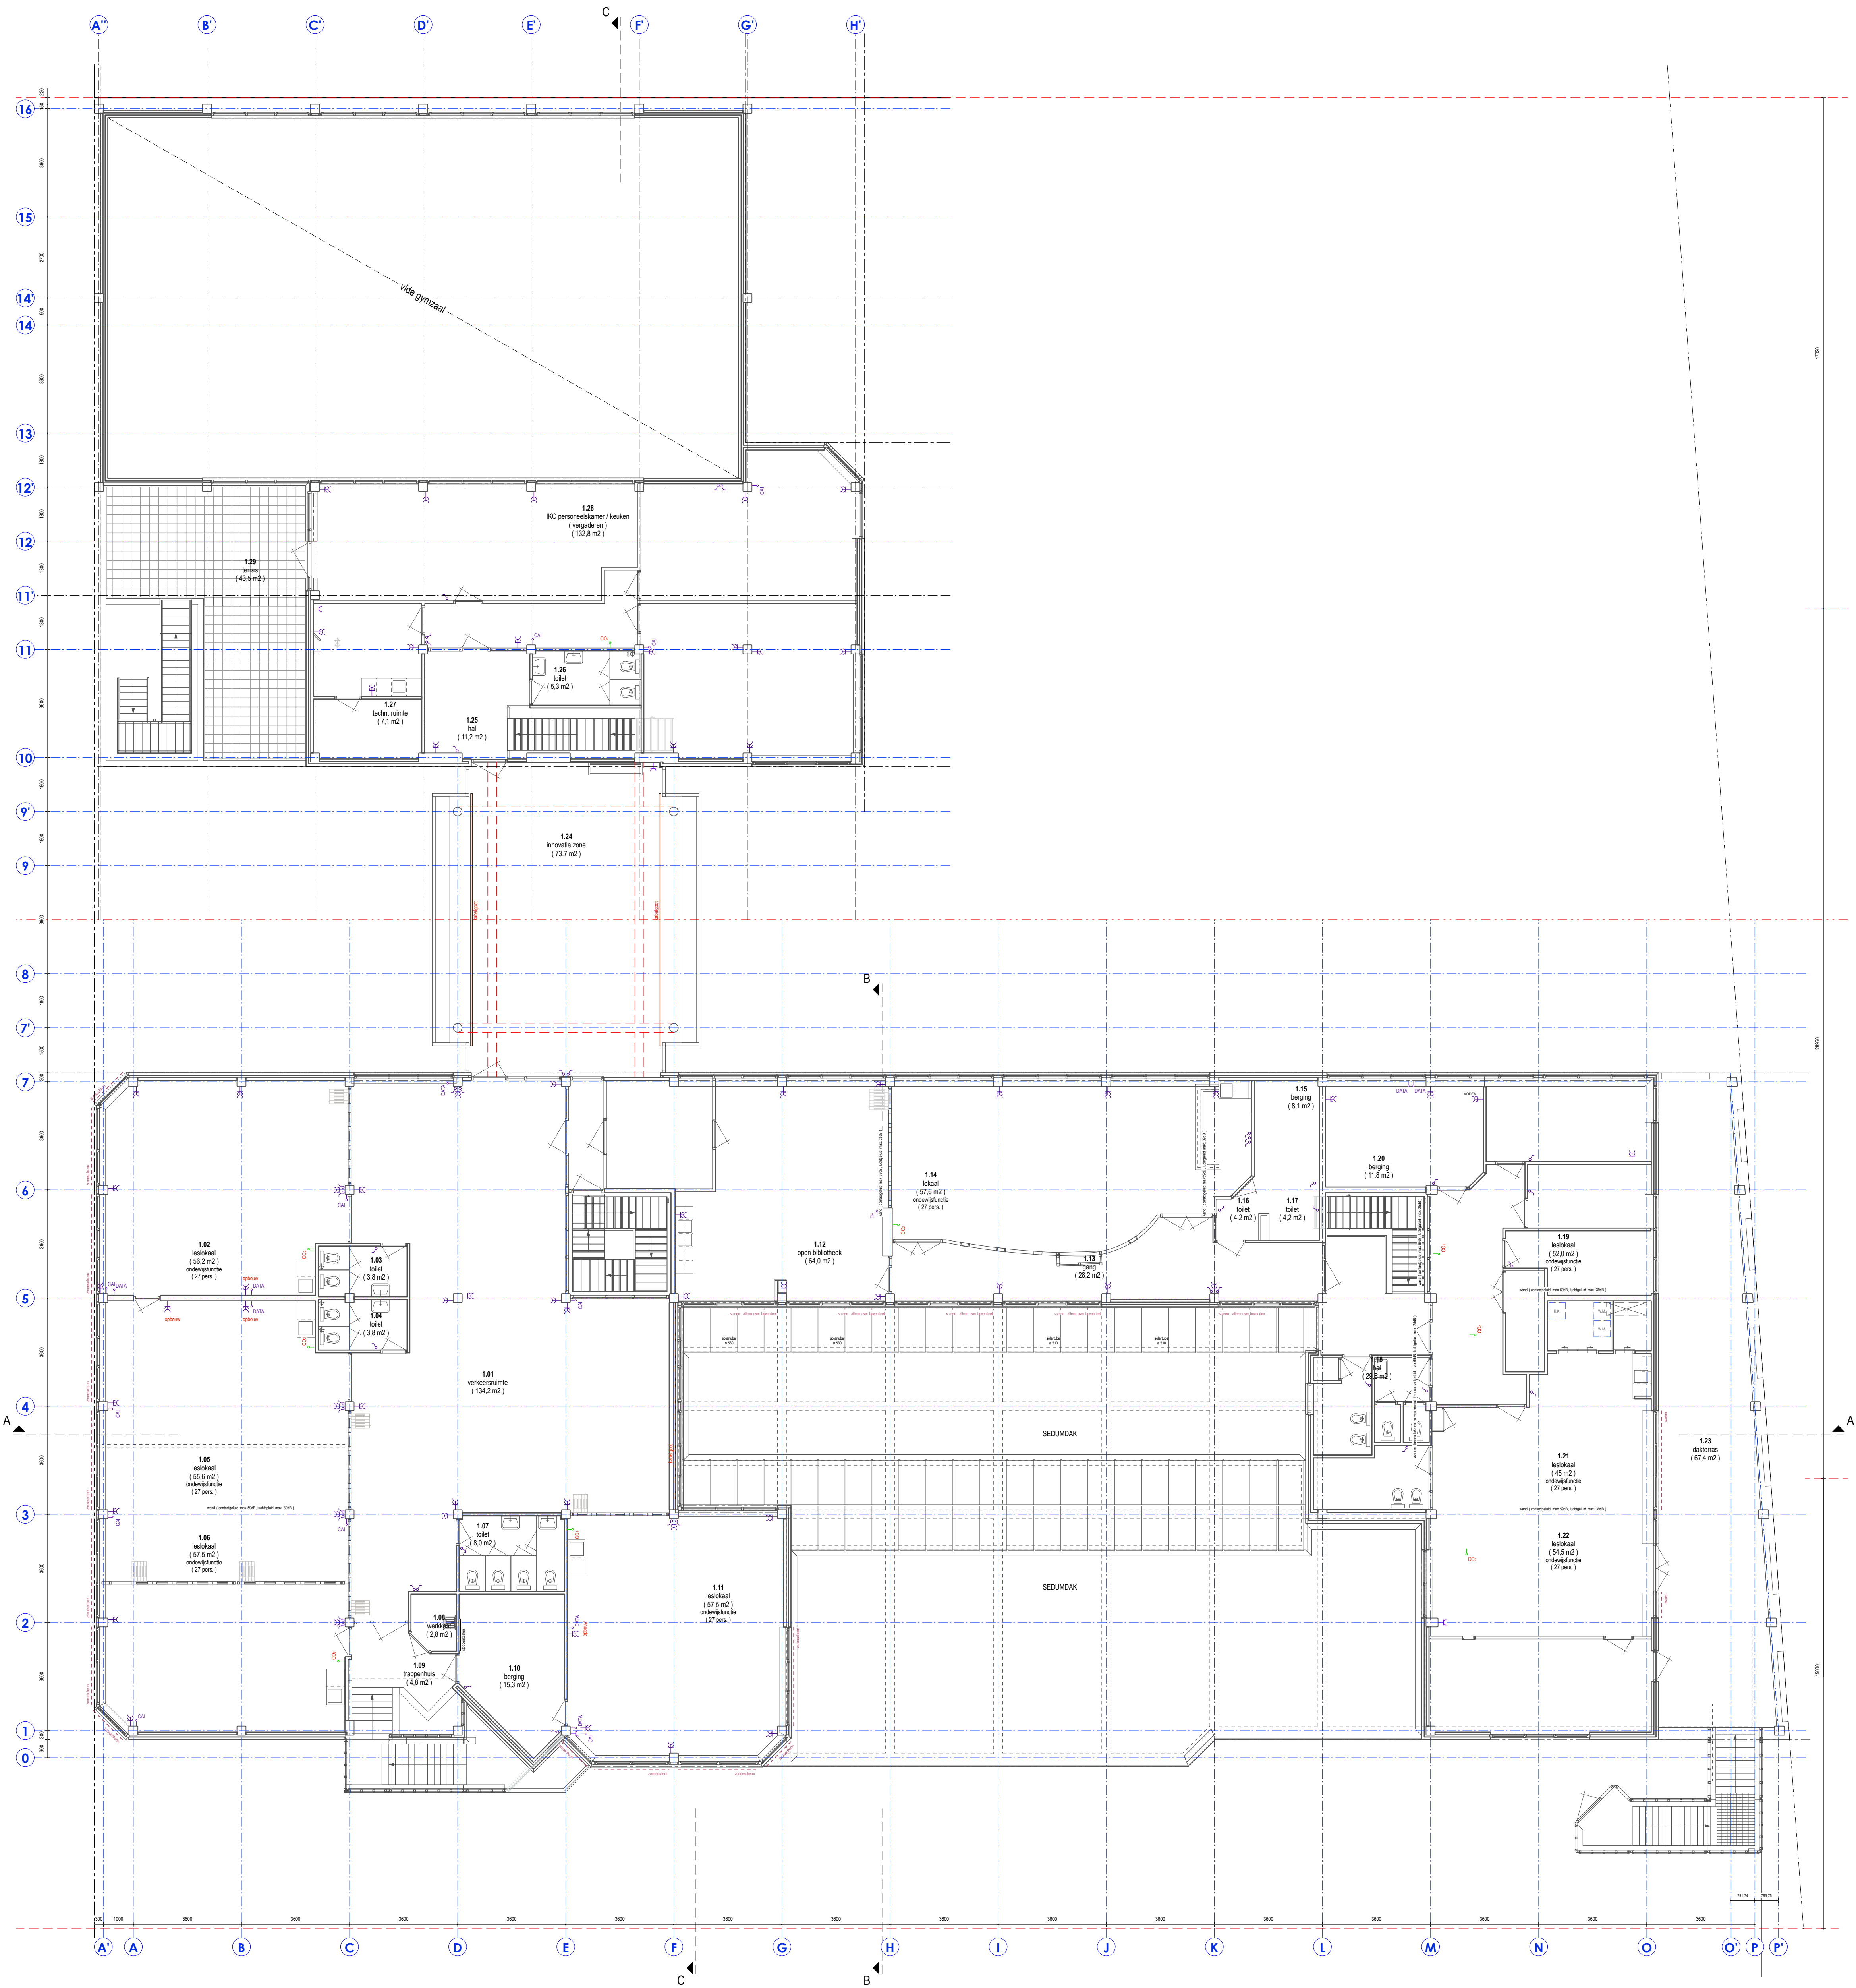

- RENVOOI**
- enkele wandcontactdoos
 - dubbele wandcontactdoos
 - lichtschakelaar
 - CAI aansluiting
 - DATA aansluiting
 - TELEF. aansluiting

ALLE MATEN IN HET WERK TE CONTROLEREN

OPDRACHTGEVER	Kind en Onderwijs Rotterdam Stichting voor Christelijk Primair Onderwijs	TEK. NR.	V.S-02.04
PROJECT	VAN SPEYKSCHOOL "RENOVATIE "	PROJECTNR.	9.438
ONDERDEEL	1e VERDIEPING ELEKTRA BESTAANDE TOESTAND	SCHAAL	1:100
		DATUM	25-11-2020
		WIJZ. DATUM	--
		FILESHARING NR.	--
PUTTER PARTNERS • ARCHITECTEN • ROTTERDAM • B.V.		CROOSWIJKSE SINGEL 50H, 3034 CJ ROTTERDAM E-MAIL: postmaster@putterpartners.nl TEL: (010) 4132577	