


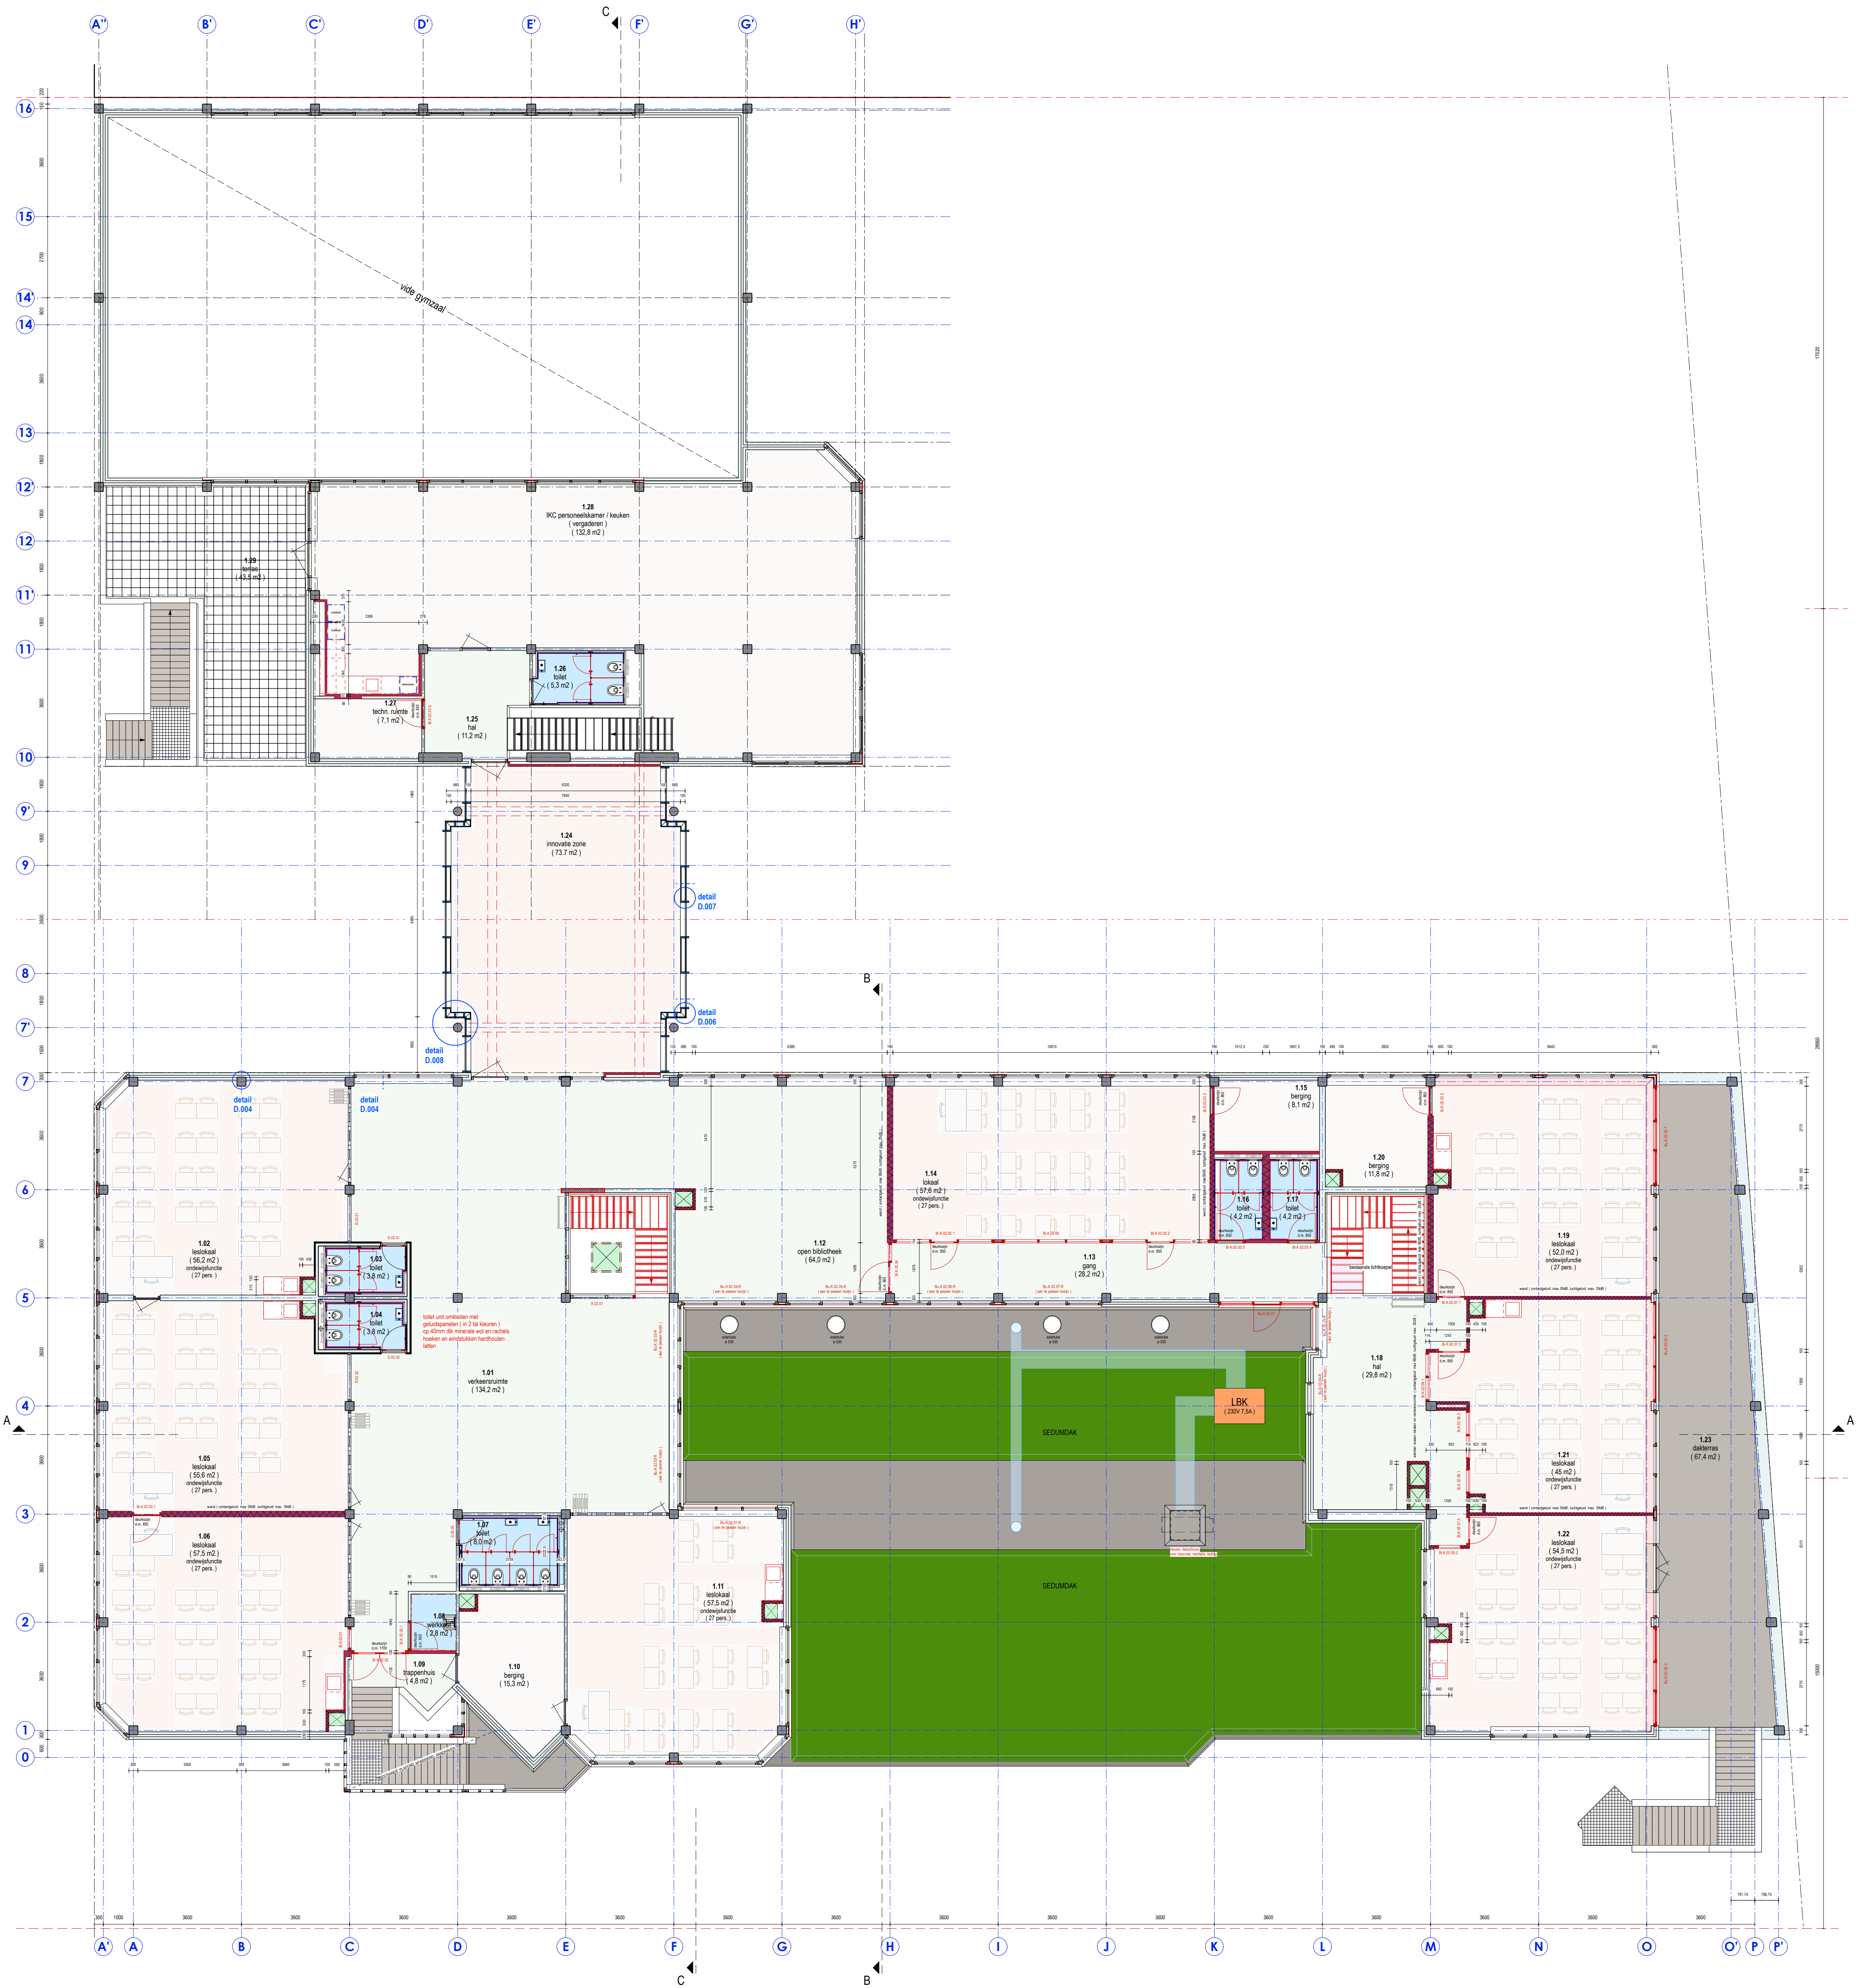


RENVOOI

- bestaande betonsteen wand
- nieuwe betonsteen wand (vuilwerk)
- nieuwe betonsteen wand (schoonwerk, vertand gemetseld)
- nieuwe lichte scheidingswanden, metalstud
- nieuwe lichte scheidingswanden, metalstud (geïsoleerd tbv geluidswering)
- troffelvloeren
- ventilatie kanaal

• geluidsisolatie nieuwe wanden volgens frisse scholen 2015 klasse C

COMPARTIMENTEN (1e VERDIEPING)

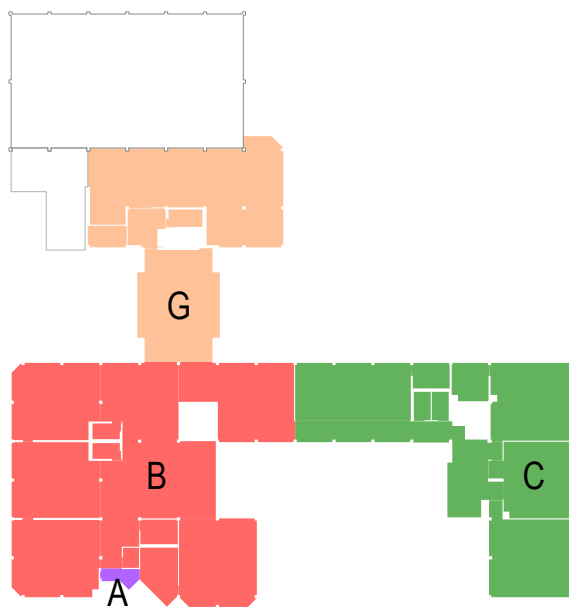

ALLE MATEN IN HET WERK TE CONTROLEREN

OPDRACHTGEVER	Kind en Onderwijs Rotterdam Stichting voor Christelijk Primair Onderwijs	TEK. NR.	V.S-22.01
PROJECT	VAN SPEYKSCHOOL "RENOVATIE "	PROJECTNR.	9.438
ONDERDEEL	1e VERDIEPING NIEUWE TOESTAND	SCHAAL	1:100
		DATUM	25-11-2020
		WIJZ. DATUM	--
		FILESHARING NR.	--
PUTTER PARTNERS • ARCHITECTEN • ROTTERDAM • B.V.		CROOSWIJKSE SINGEL 50H, 3034 CJ ROTTERDAM E-MAIL: postmaster@putterpartners.nl TEL: (010) 4132577	