


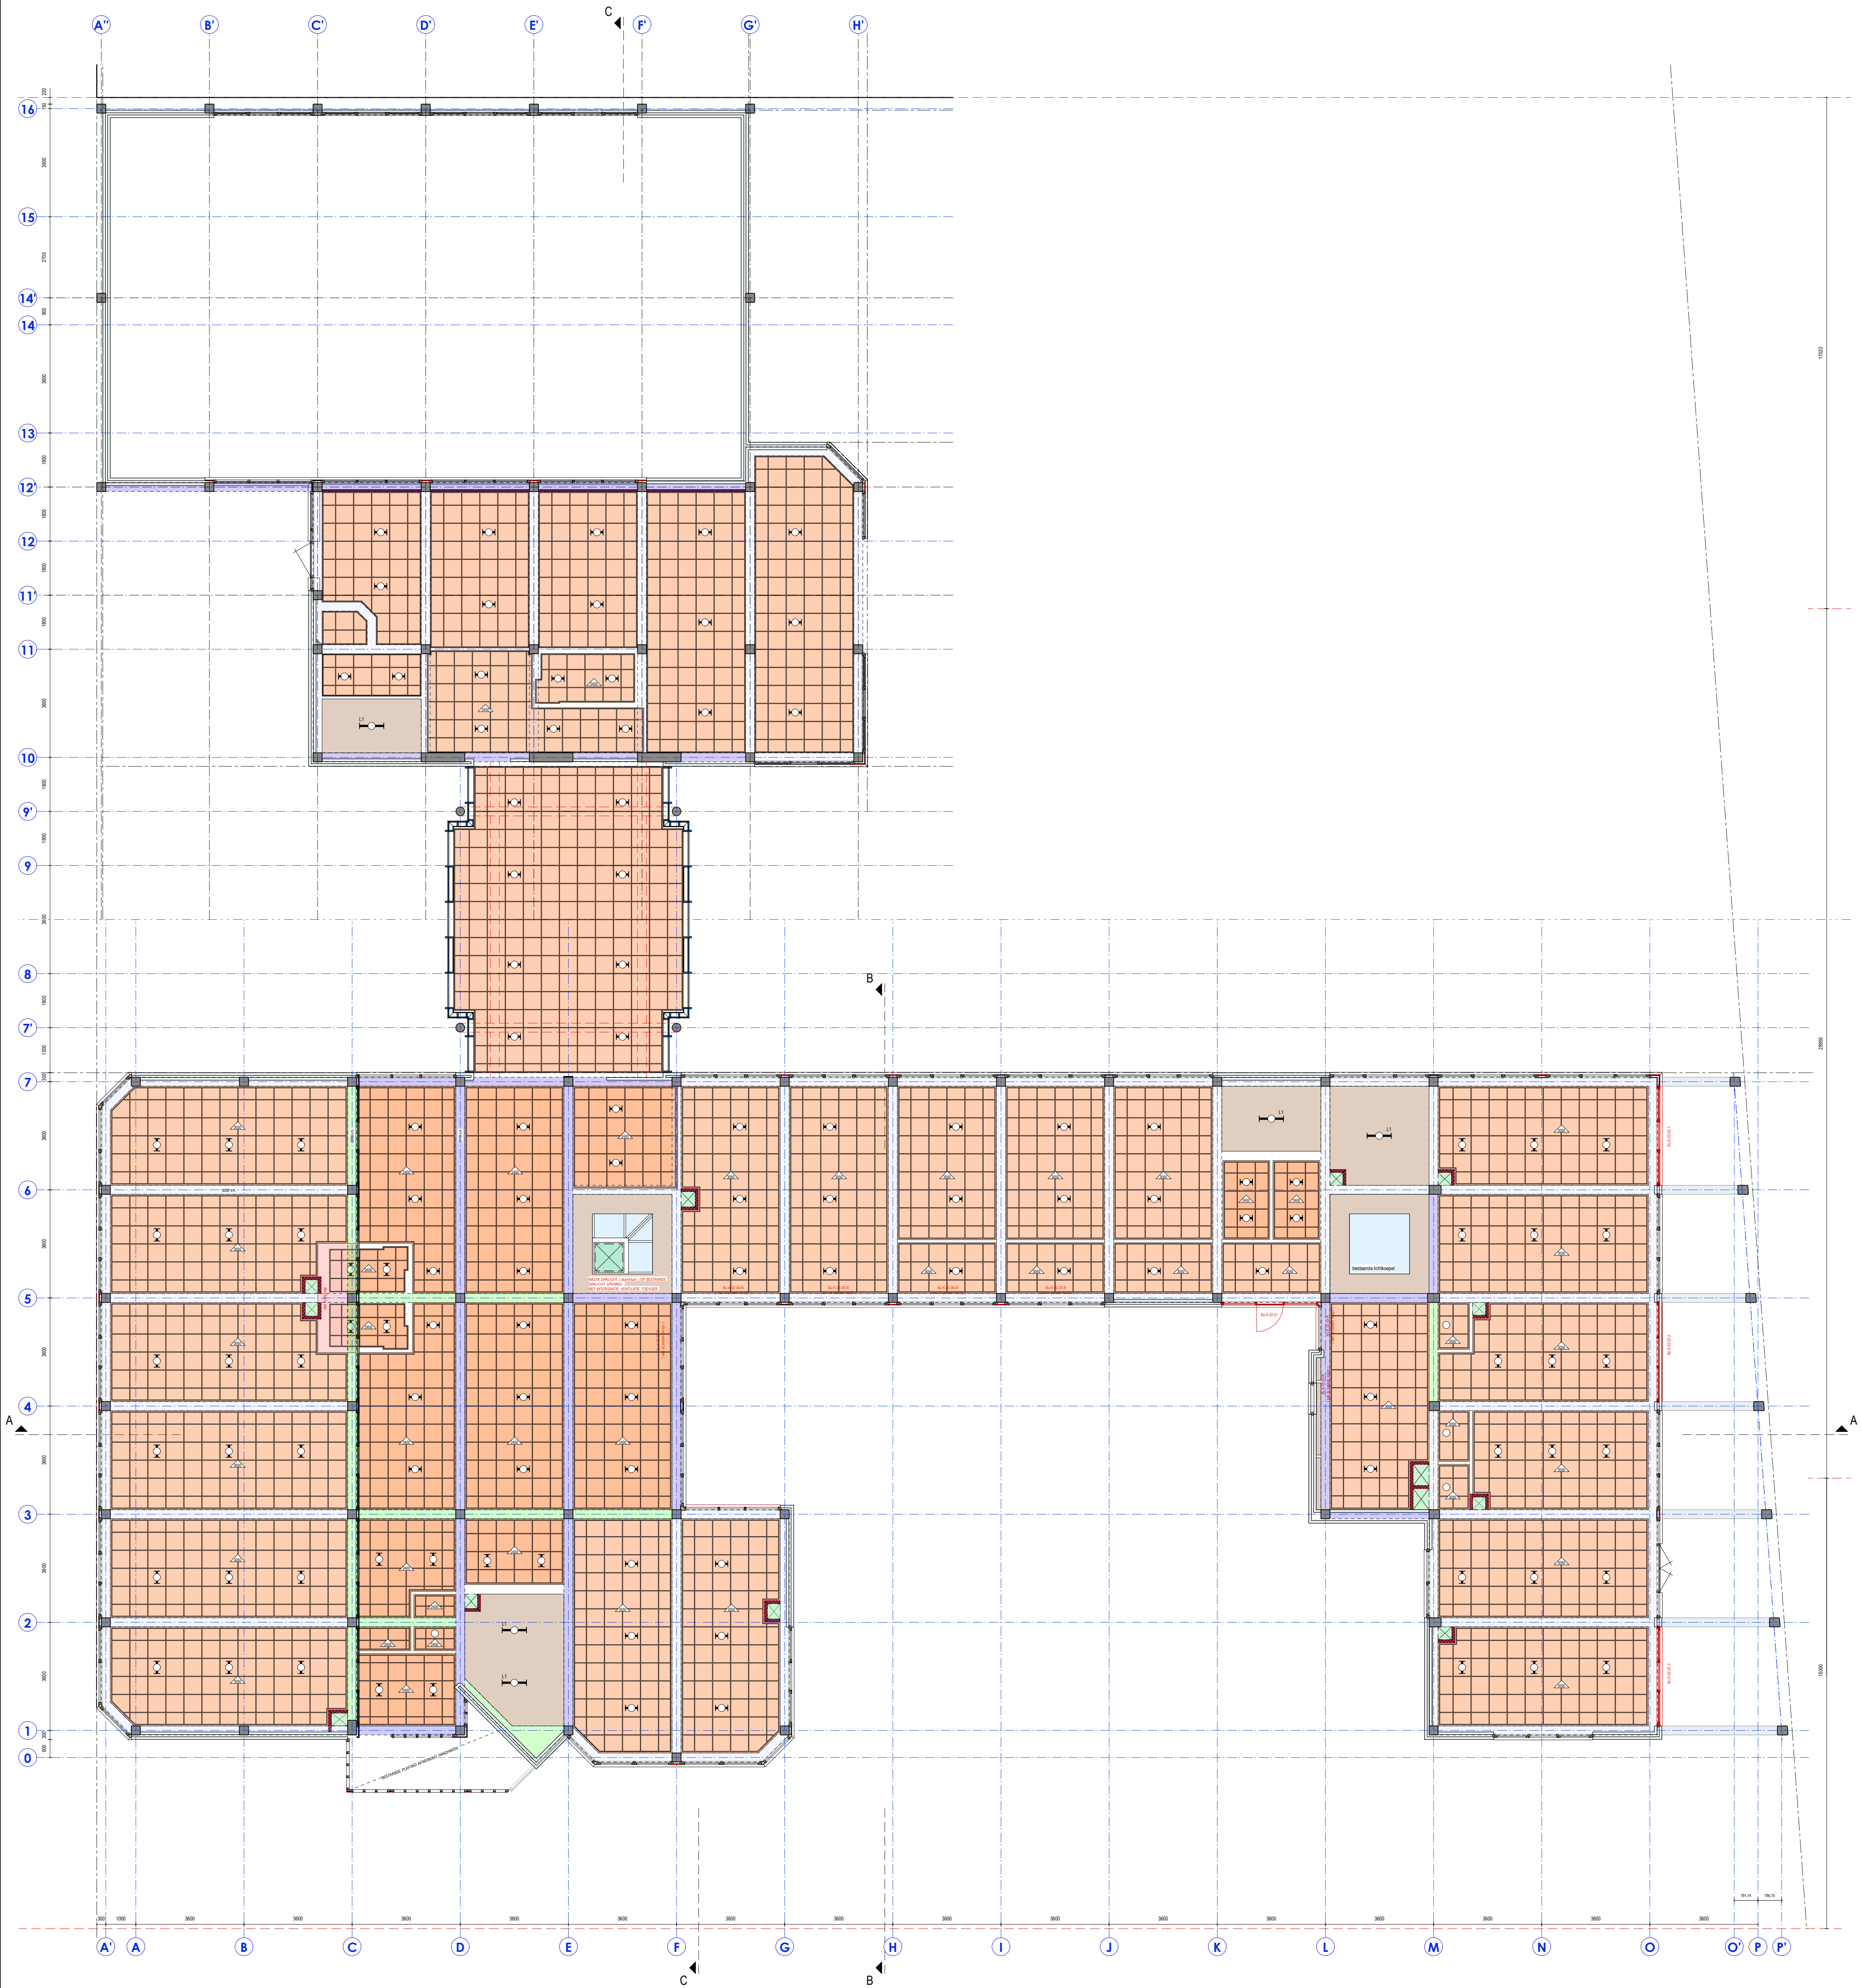

RENVOOI

- stysteemplafond 600x600 : hoogte 3050
- stysteemplafond 600x600 : hoogte 2400
- bestaand beton plafond
- nieuw gipsplaat plafond
- bestaande staalconstructie van de overloop
- ventilatie kanaal
- LED downlight : D70-R92 SF/CH
- LED downlight : D70-R155 SF/WH
- opbouw LED armatuur : I40-1200 LED 4400HF 840 TWPC
- opbouw LED armatuur : C51-S LED 290x1200
- inbouw LED armatuur : C35-R600x600 LED 4000HF 840MP

- betonbalk : onderkant 3050 + vloerpeil
- betonbalk : onderkant 2390 + vloerpeil
- betonbalk : onderkant 2170 + vloerpeil

ALLE MATEN IN HET WERK TE CONTROLEREN

OPDRACHTGEVER	Kind en Onderwijs Rotterdam Stichting voor Christelijk Primair Onderwijs	TEK. NR.	V.S-22.02
PROJECT	VAN SPEYKSCHOOL "RENOVATIE "	PROJECTNR.	9.438
ONDERDEEL	1e VERDIEPING PLAFOND NIEUWE TOESTAND	SCHAAI	1:100
		DATUM	25-11-2020
		WIJZ. DATUM	--
		FILESHARING NR.	--
PUTTER PARTNERS • ARCHITECTEN • ROTTERDAM • B.V.		CROOSWIJKSE SINGEL 50H, 3034 CJ ROTTERDAM E-MAIL: postmaster@putterpartners.nl TEL: (010) 4132577	