


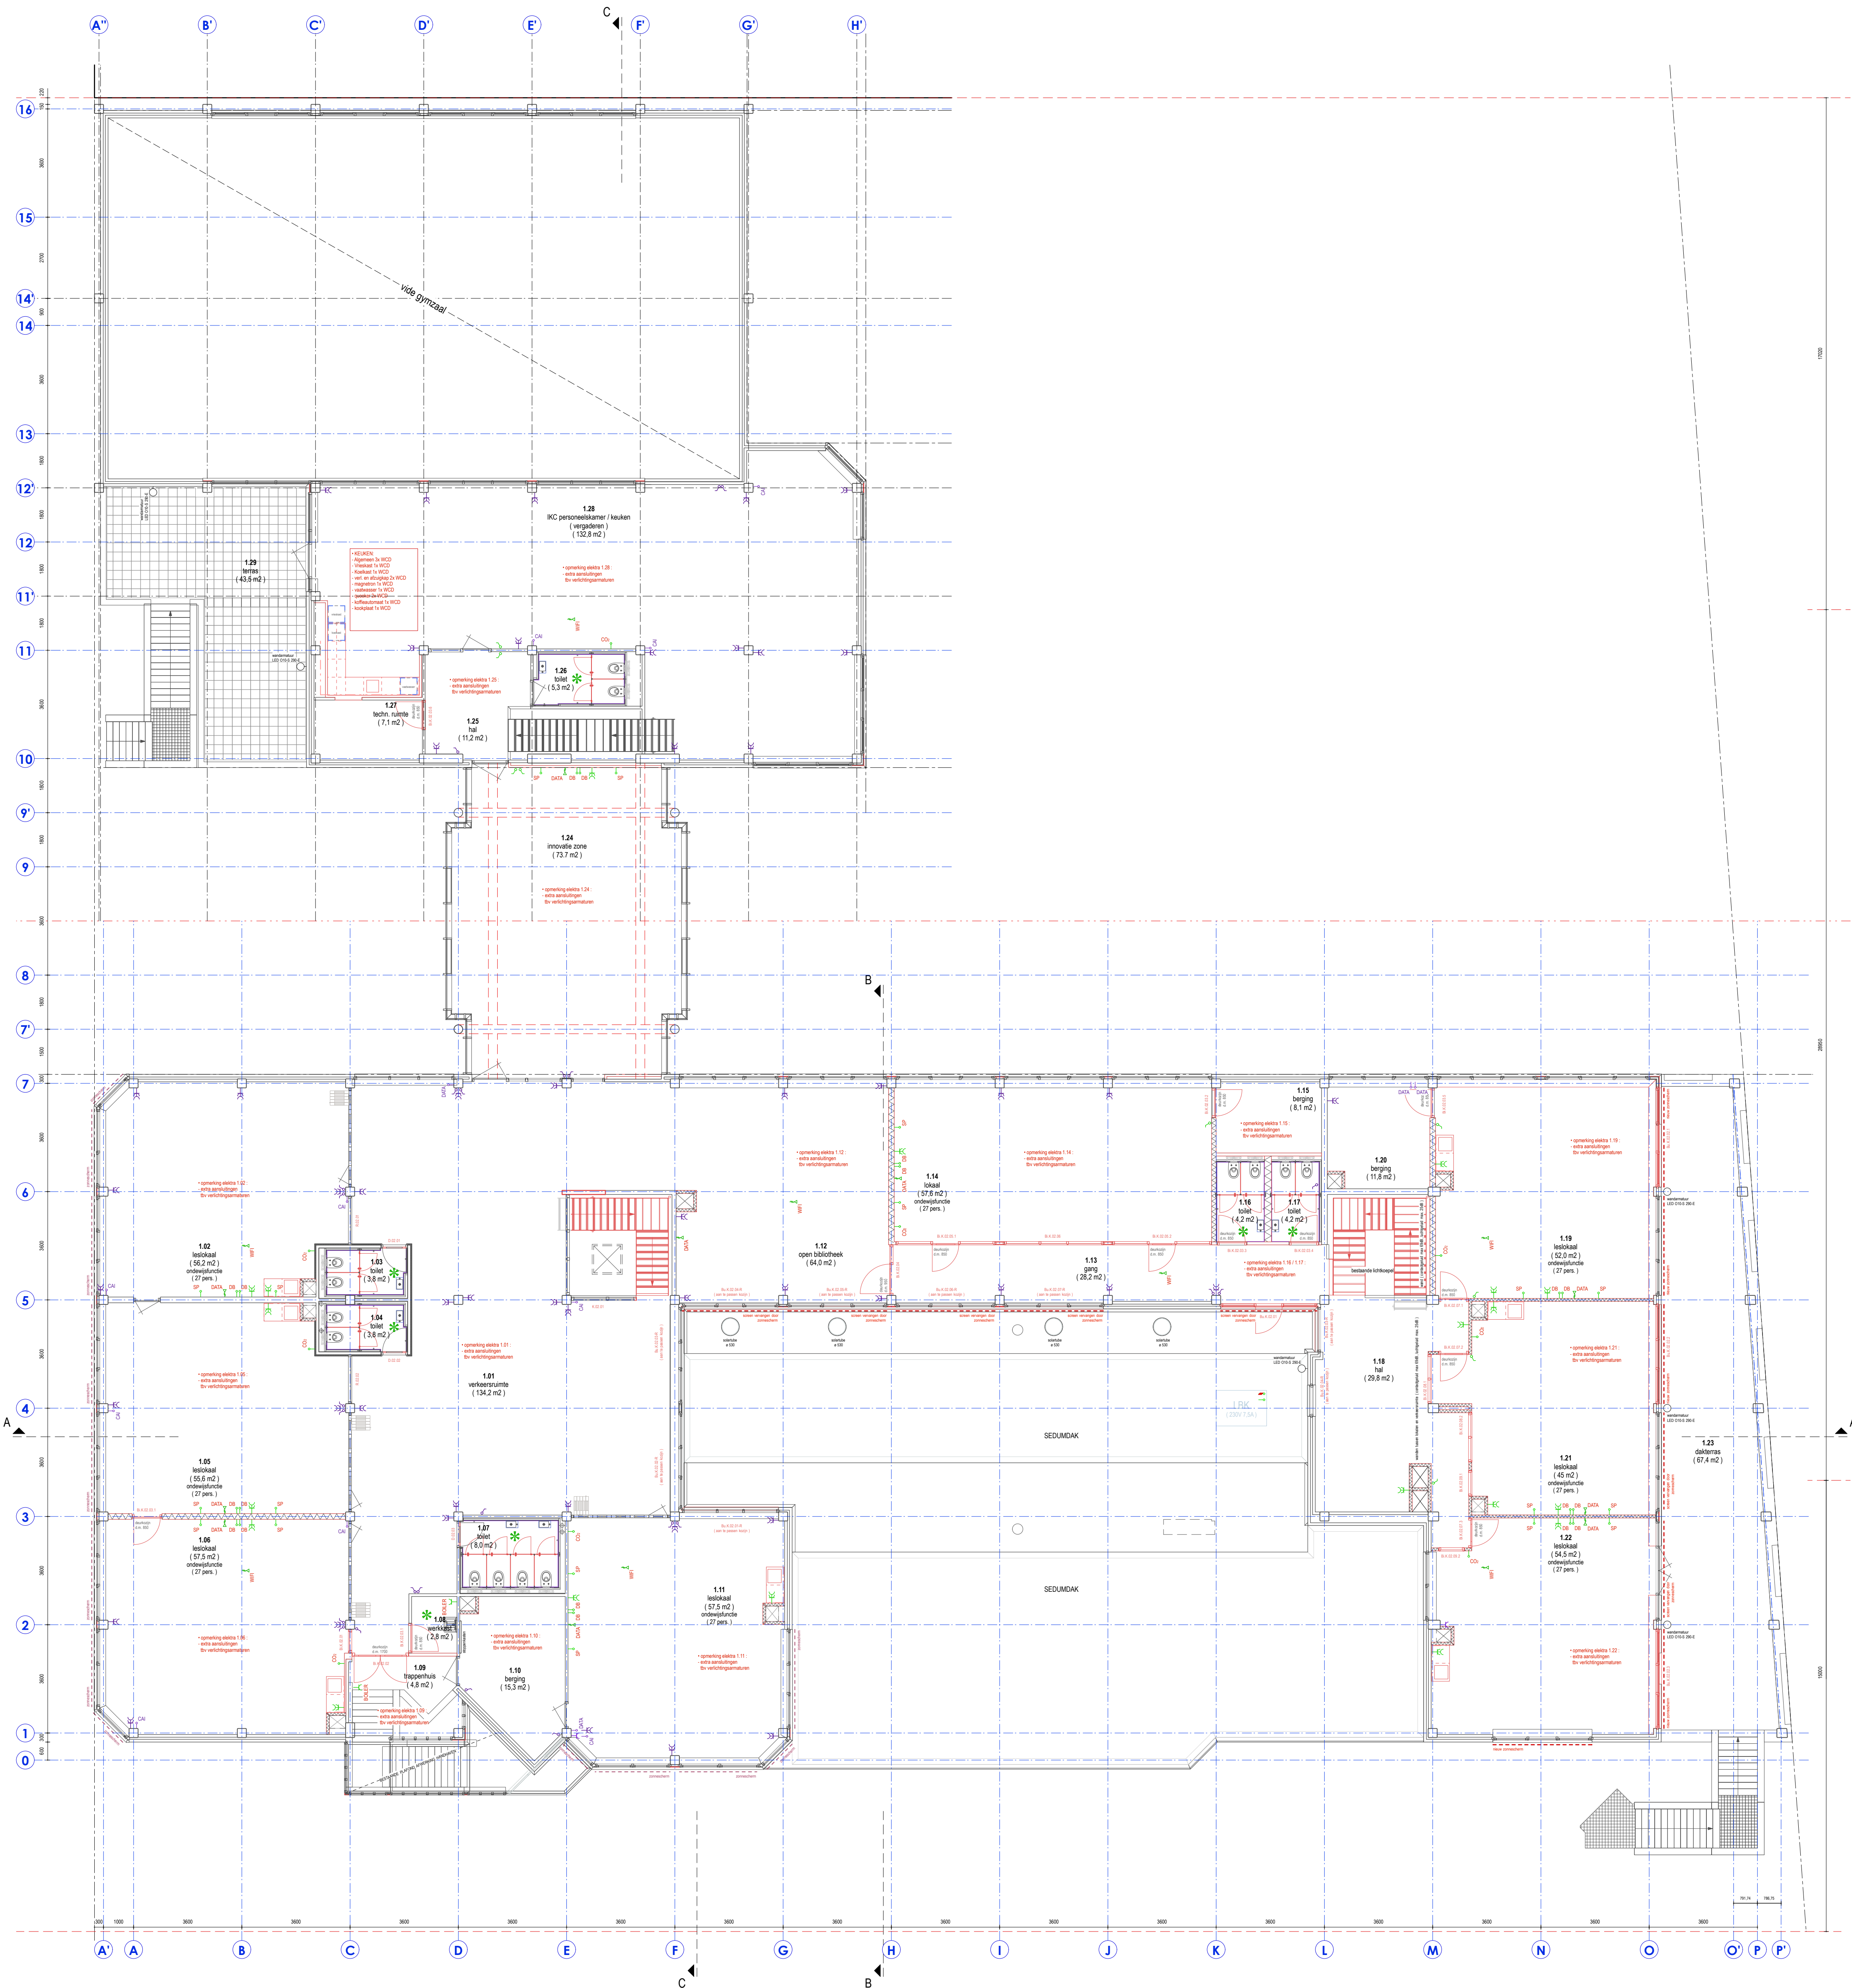

RENVOOI

- enkele wandcontactdoos ( BESTAAND )
- dubbele wandcontactdoos ( BESTAAND )
- lichtschakelaar ( BESTAAND )
- CAI aansluiting ( BESTAAND )
- DATA aansluiting ( BESTAAND )
- TELEF. TELEFOON aansluiting ( BESTAAND )
- enkele wandcontactdoos ( NIEUW )
- dubbele wandcontactdoos ( NIEUW )
- lichtschakelaar ( NIEUW )
- DATA aansluiting ( NIEUW ) 2xRJ45
- DATA aansluiting ( NIEUW ) 1xRJ45
- loze leiding ( NIEUW )
- aansluitpunt bedraad algemeen ( NIEUW )
- aansluitpunt (230V ) bedraad ( NIEUW )

- bewegingsmelder ( NIEUW )
- wandarmatuur ( NIEUW )
- hoofd verdeel inrichting ( bestaand aangepast )
- centraal bedieningspaneel ( NIEUW )
- DATA aansluiting tbv WIFI ( NIEUW ) 2xRJ45
- bestaande zonnenscherm
- nieuw zonnenscherm

- AFKORTINGEN :
- SP speaker
  - DB digitaal bord
  - CCS centrale controle en stuureenit
  - BMC brandmeldcentrale
  - LT leestijd signalering
  - WTW gebalanceerde ventilatie unit
  - CO2 CO2 meter aansluiting

ALLE MATEN IN HET WERK TE CONTROLEREN

|                                                  |                                                                             |   |            |
|--------------------------------------------------|-----------------------------------------------------------------------------|---|------------|
| OPDRACHTGEVER                                    | Kind en Onderwijs Rotterdam<br>Stichting voor Christelijk Primair Onderwijs | TEK. NR.                                                                                                  | V.S-22.04  |
| PROJECT                                          | VAN SPEYKSCHOOL "RENOVATIE "                                                | PROJECTNR.                                                                                                | 9.438      |
| ONDERDEEL                                        | 1e VERDIEPING<br>ELEKTRA<br>NIEUWE TOESTAND                                 | SCHAAL   | 1:100      |
|                                                  |                                                                             | DATUM   | 25-11-2020 |
|                                                  |                                                                             | WIJZ. DATUM                                                                                               |            |
|                                                  |                                                                             | FILESARING NR.                                                                                            |            |
| PUTTER PARTNERS • ARCHITECTEN • ROTTERDAM • B.V. |                                                                             | CROOSWIJKE SINGEL 50H,<br>3034 CJ ROTTERDAM<br>E-MAIL: postmaster@putterpartners.nl<br>TEL: (010) 4132577 |            |