


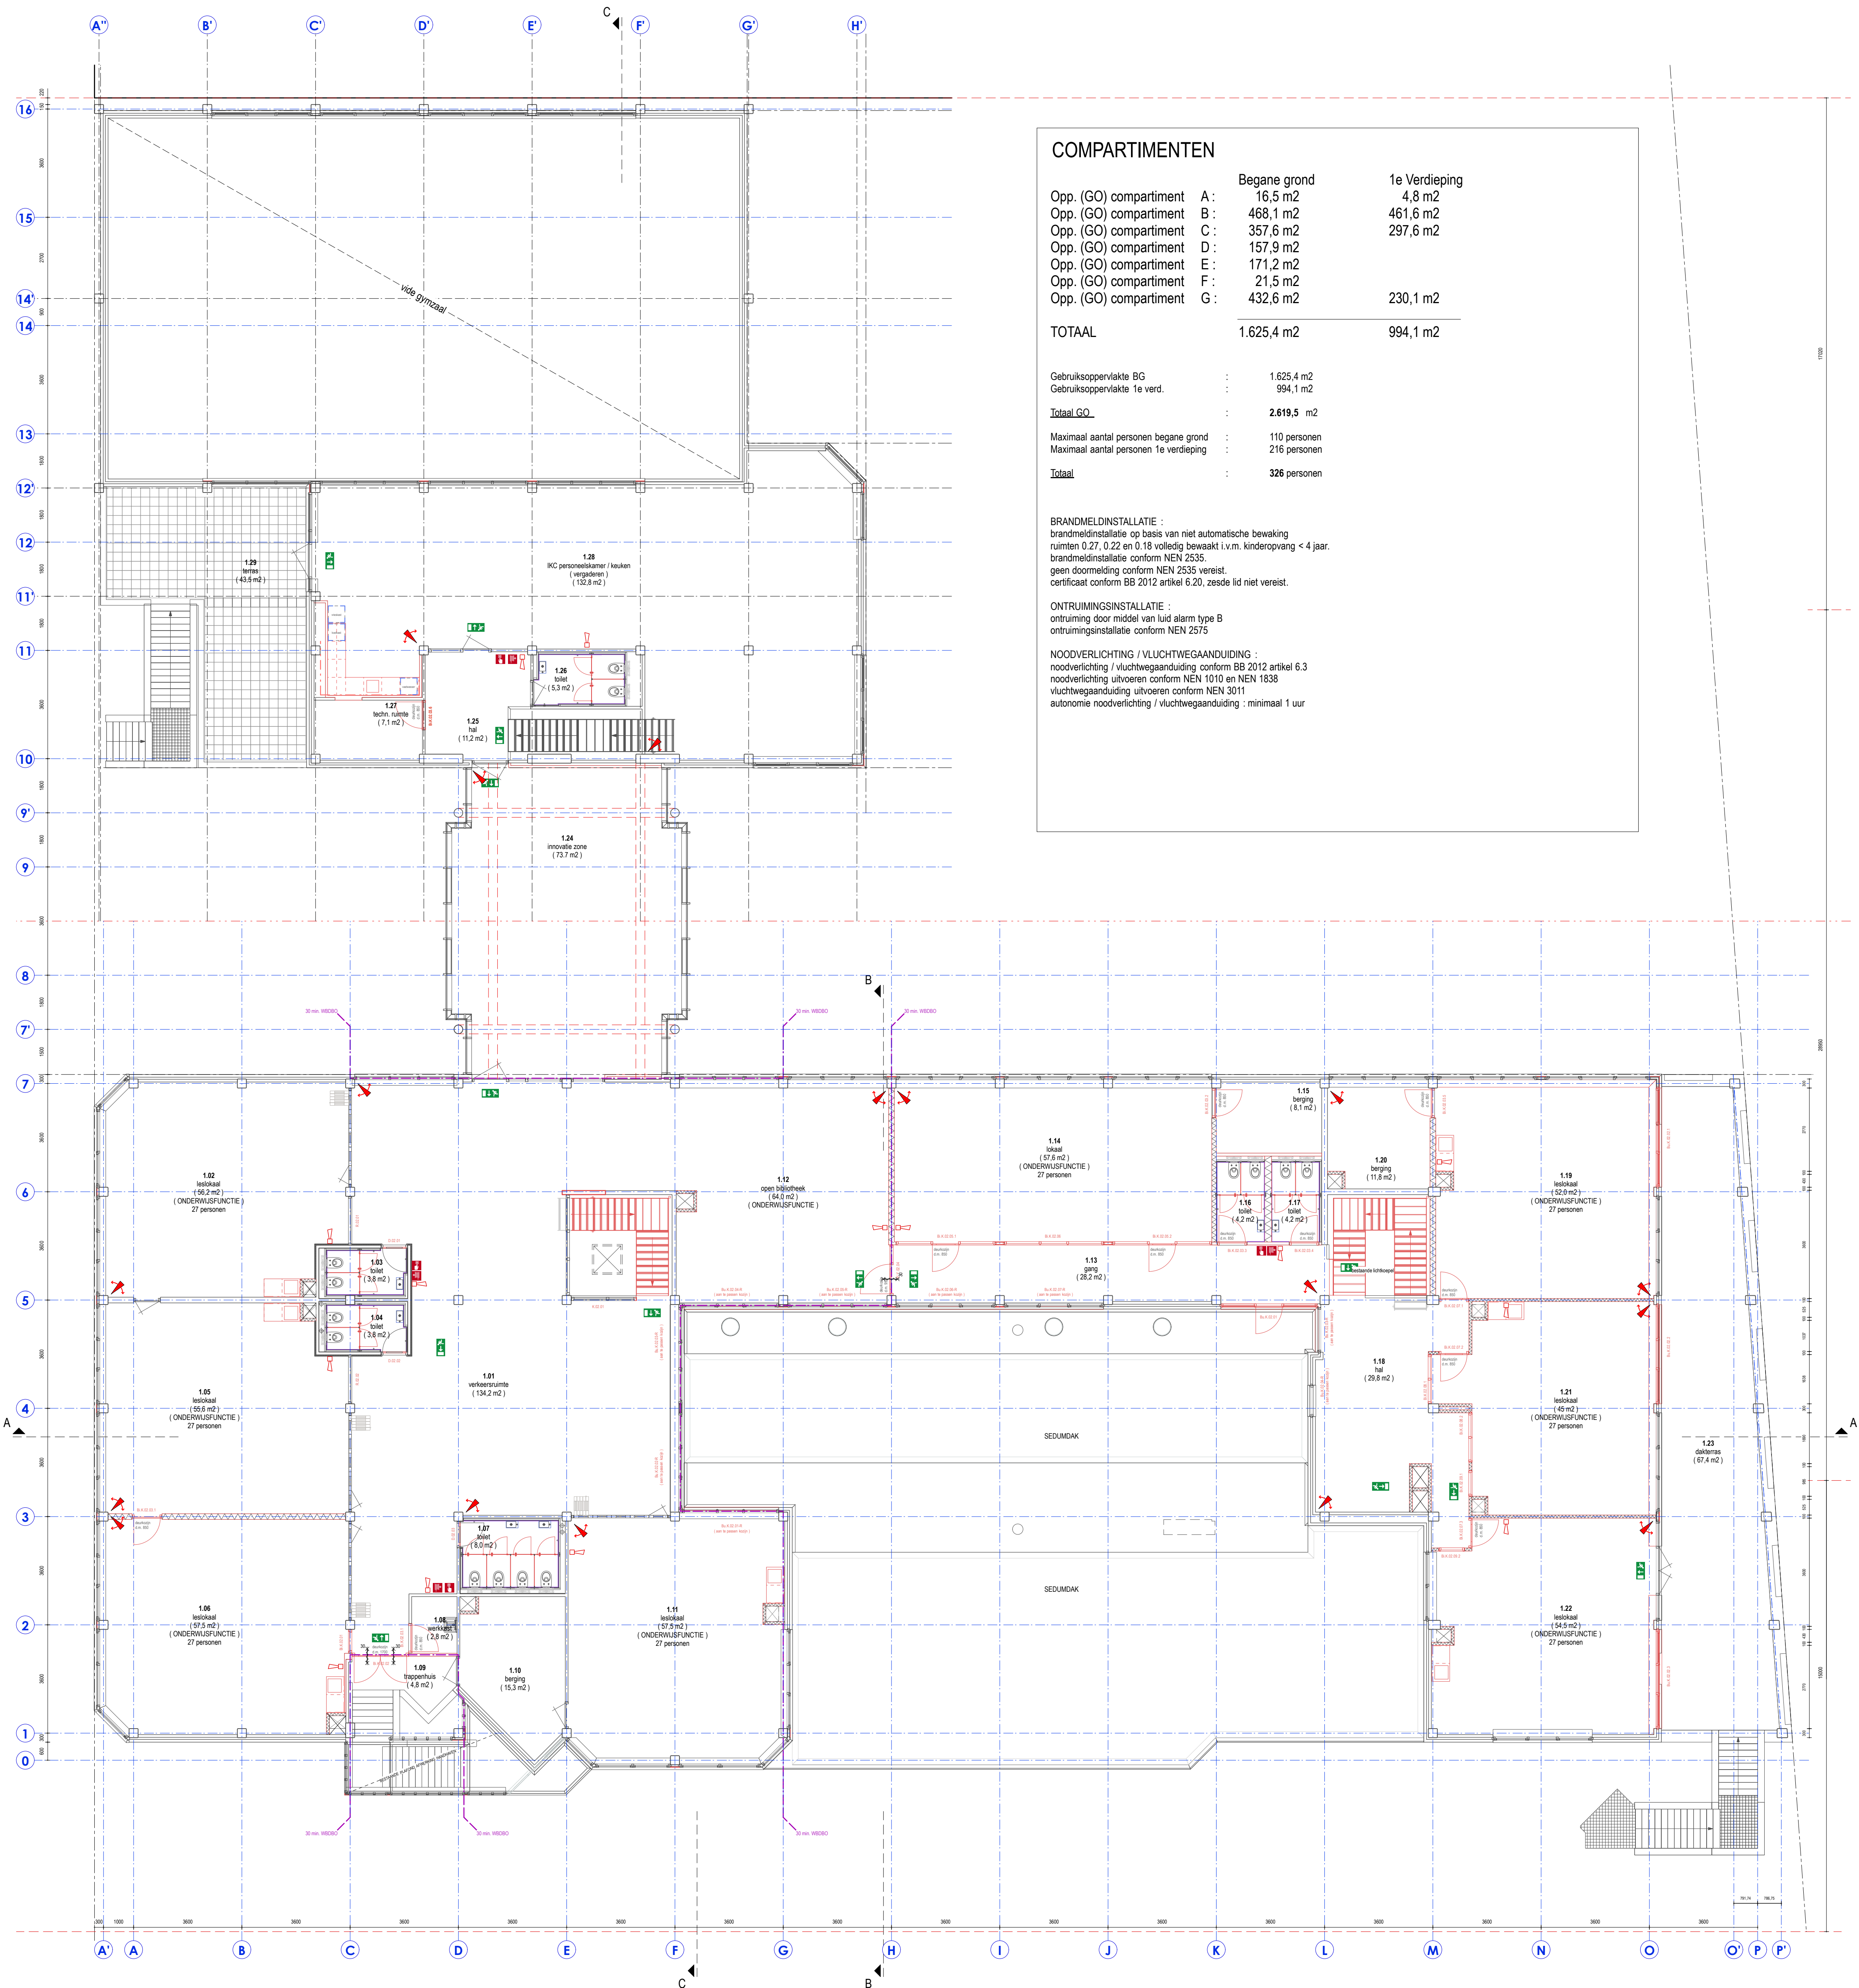

COMPARTIMENTEN

|                            | Begane grond | 1e Verdieping |
|----------------------------|--------------|---------------|
| Opp. (GO) compartiment A : | 16,5 m2      | 4,8 m2        |
| Opp. (GO) compartiment B : | 468,1 m2     | 461,6 m2      |
| Opp. (GO) compartiment C : | 357,6 m2     | 297,6 m2      |
| Opp. (GO) compartiment D : | 157,9 m2     |               |
| Opp. (GO) compartiment E : | 171,2 m2     |               |
| Opp. (GO) compartiment F : | 21,5 m2      |               |
| Opp. (GO) compartiment G : | 432,6 m2     | 230,1 m2      |

TOTAAL : 1.625,4 m2 994,1 m2

Gebruiksoppervlakte BG : 1.625,4 m2  
Gebruiksoppervlakte 1e verd. : 994,1 m2

Totaal GO : 2.619,5 m2

Maximaal aantal personen begane grond : 110 personen  
Maximaal aantal personen 1e verdieping : 216 personen

Totaal : 326 personen

BRANDELDINSTALLATIE :  
brandmeldinstallatie op basis van niet automatische bewaking  
ruimten 0.27, 0.22 en 0.18 volledig bewaakt i.v.m. kinderopvang < 4 jaar.  
brandmeldinstallatie conform NEN 2535.  
geen doormelding conform NEN 2535 vereist.  
certificaat conform BB 2012 artikel 6.20, zesde lid niet vereist.

ONTRUIMINGSINSTALLATIE :  
ontruiming door middel van luid alarm type B  
ontruimingsinstallatie conform NEN 2575

NOODVERLICHTING / VLUCHTWEGAANDUIDING :  
noodverlichting / vluchtwegaanduiding conform BB 2012 artikel 6.3  
noodverlichting uitvoeren conform NEN 1010 en NEN 1838  
vluchtwegaanduiding uitvoeren conform NEN 3011  
autonomie noodverlichting / vluchtwegaanduiding : minimaal 1 uur

RENVOOI

brandveiligheid :


- 30' deur 30 min. brandwerend en zelfsluitend
- 30' wandopening 30 min' WBDO
- 30' brandcompartiment grens 30 min' WBDO
- 30' transparantarmatuur vluchtweg
- 30' handbrandmelder
- 30' brandslanghaspel
- 30' handblusser
- 30' brandmeldcentrale

- 30' R optische rookmelder
- 30' D thermo-differentiaalmelder
- 30' MS multi-sensormelder
- 30' slowhoop
- 30' nevenindicator
- 30' flitslamp
- 30' algemene noodverlichting
- 30' vluchtdoer zonder sleutel of los voorwerp te openen (knopcilinder). vluchtdoer voor minder dan 100 personen

beveiliging :

- 30' PIR : passieve infra-rood detector
- 30' overige zaken in overleg met adviseur en installateur van Kind en Onderwijs TSS

COMPARTIMENTEN ( 1e VERDIEPING )

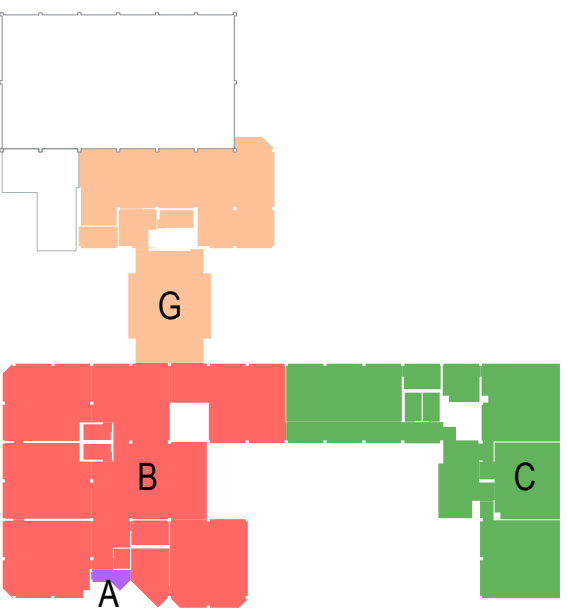

ALLE MATEN IN HET WERK TE CONTROLEREN

|               |                                                                             |                |            |
|---------------|-----------------------------------------------------------------------------|----------------|------------|
| OPDRACHTGEVER | Kind en Onderwijs Rotterdam<br>Stichting voor Christelijk Primair Onderwijs | TEK. NR.       | V.S-22.06  |
| PROJECT       | VAN SPEYKSCHOOL "RENOVATIE "                                                | PROJECTNR.     | 9.438      |
| ONDERDEEL     | 1e VERDIEPING<br>BRAND- EN BEVEILIGINGS INSTALLATIE<br>NIEUWE TOESTAND      | SCHAAL         | 1:100      |
|               |                                                                             | DATUM          | 25-11-2020 |
|               |                                                                             | WIJZ. DATUM    | --         |
|               |                                                                             | FILESARING NR. | --         |