


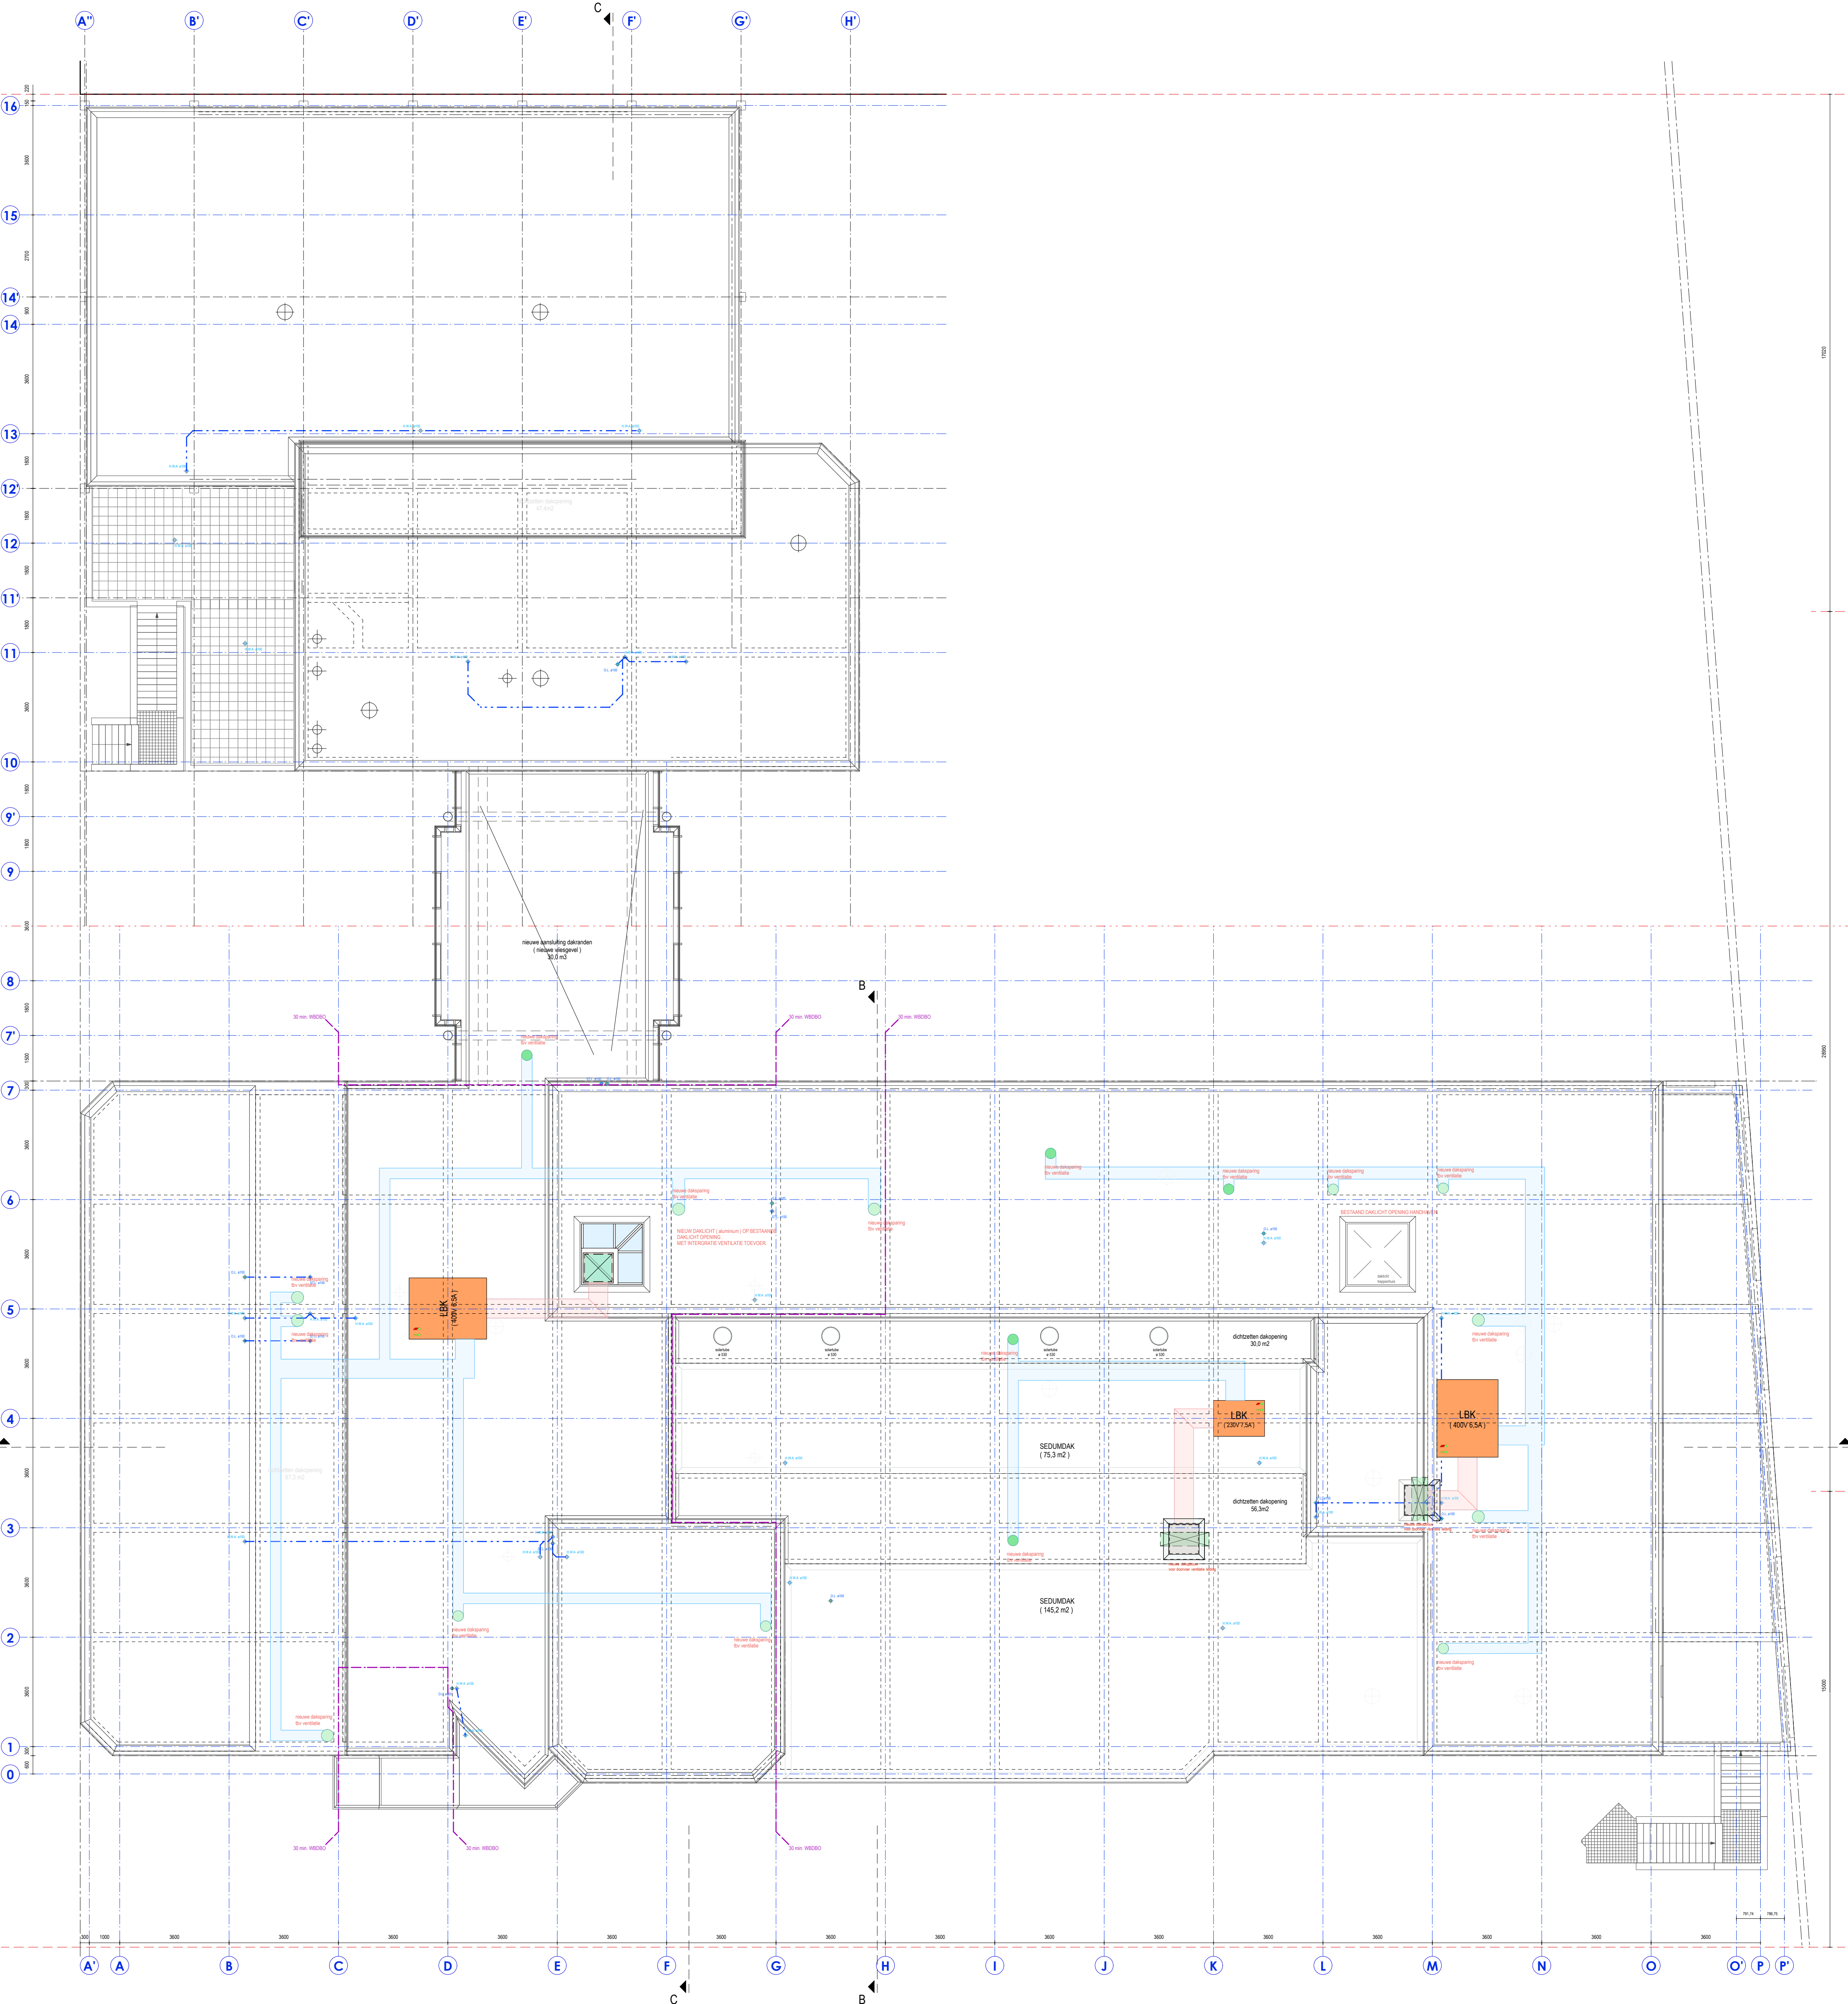

RENVOOI

RIOLERING

- bestaande aansluitingen verwijderen
- nieuwe riolering
- bestaande riolering

ELEKTRA

- aansluitpunt (230V) bedraad (NIEUW)
- aansluitpunt (400V) bedraad (NIEUW)
- loze leiding (NIEUW)
- aansluitpunt bedraad algemeen (NIEUW)

VENTILATIE

- dakdoorvoer aansluitend op rooster 1e verdieping
- dakdoorvoer aansluiten op leidingschacht 1e verdieping
- ventilatie afvoer
- ventilatie toevoer

ALLE MATEN IN HET WERK TE CONTROLEREN

OPDRACHTGEVER	Kind en Onderwijs Rotterdam Stichting voor Christelijk Primair Onderwijs	TEK. NR.	V.S-33.02
PROJECT	VAN SPEYKSCHOOL "RENOVATIE "	PROJECTNR.	9.438
ONDERDEEL	DAK RIOLERING, VENTILATIE en ELEKTRA NIEUWE TOESTAND	SCHAAL	1:100
		DATUM	25-11-2020
		WIJZ. DATUM	--
		FILESHARING NR.	--
PUTTER PARTNERS • ARCHITECTEN • ROTTERDAM • B.V.		CROOSWIJKSE SINGEL 50h, 3034 CJ ROTTERDAM E-MAIL: postmaster@putterpartners.nl TEL: (010) 4132577	