




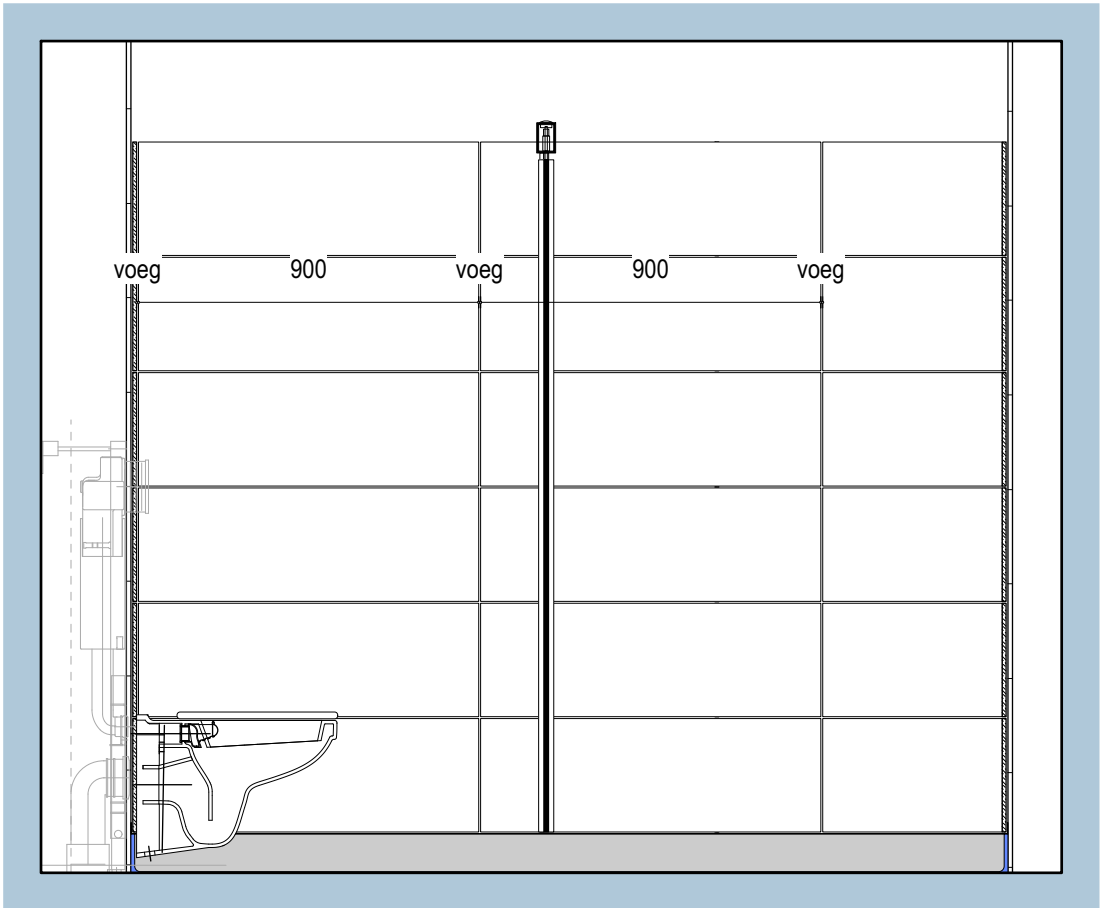

DOORSNEDE B-B

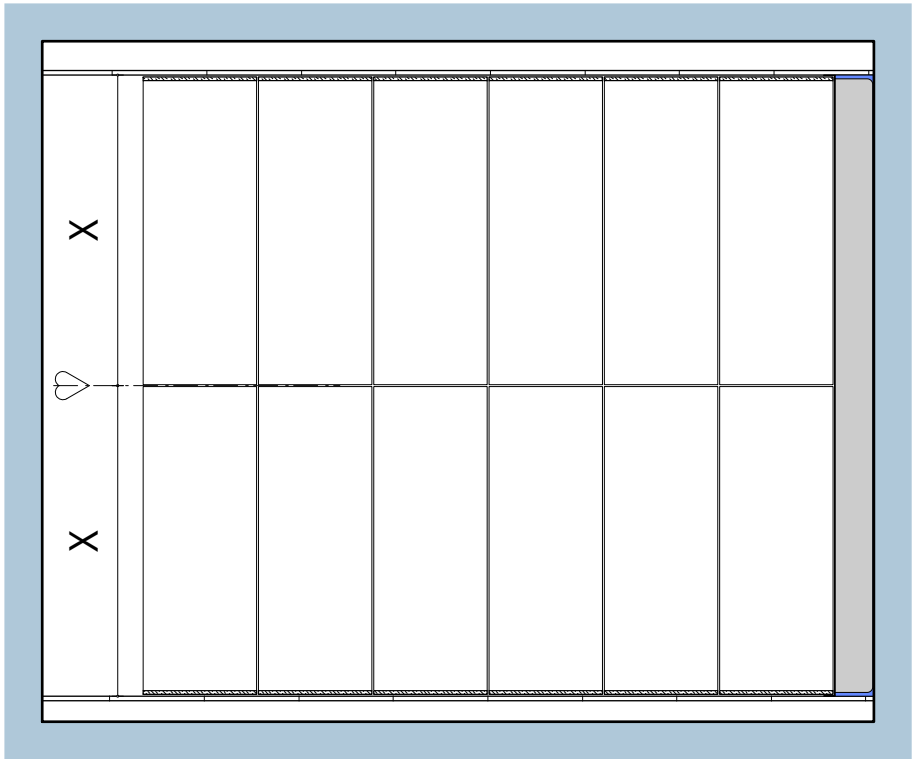

DOORSNEDE A-A

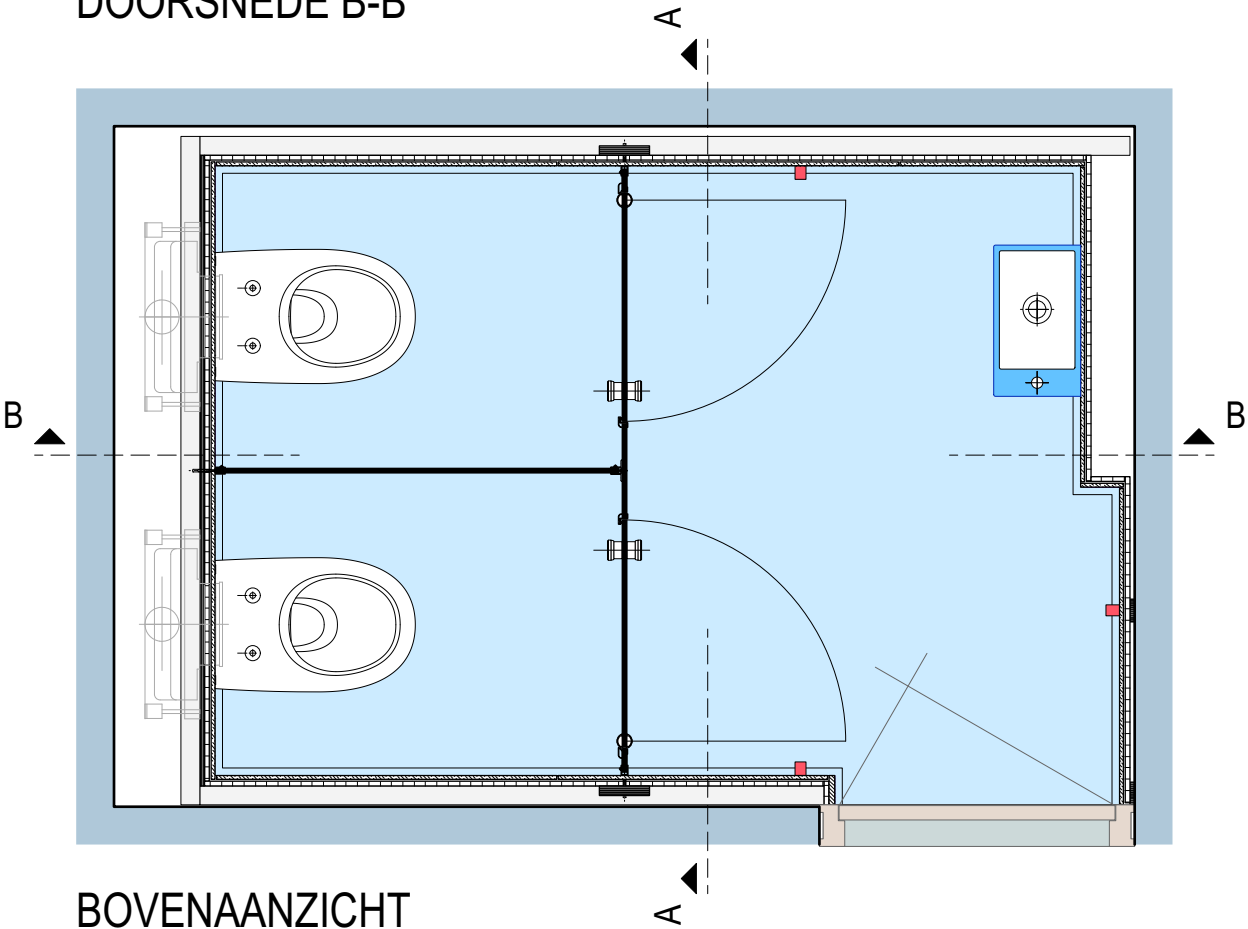

BOVENAANZICHT
SANITAIRE UNIT

RENVOOI :

ALLE MATEN IN HET WERK TE CONTROLEREN