

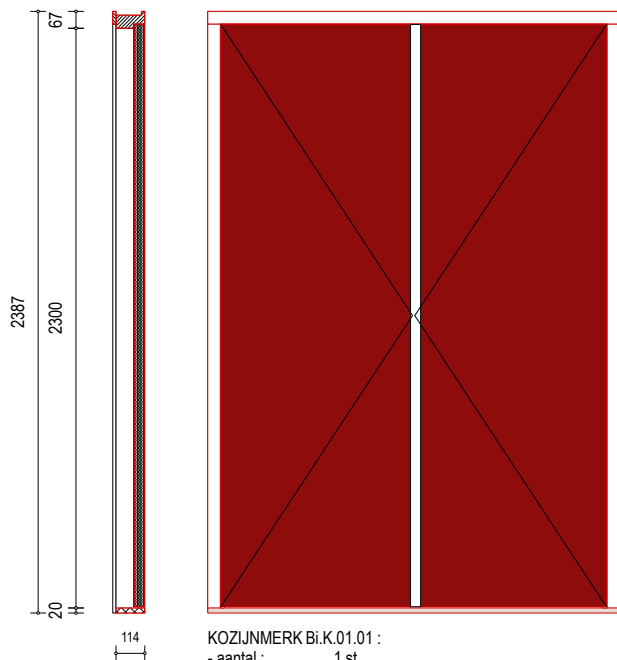


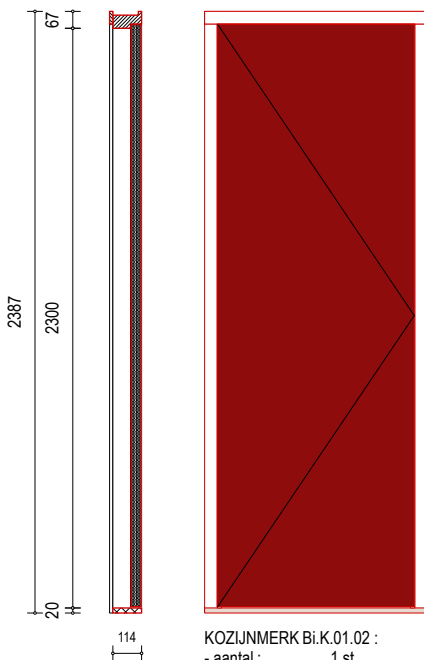



KOZIJNMERK Bi.K.01.01 :
- aantal : 1 st.

- deur : 40mm, stomp
- vulling : hout
- kozijnen : hout

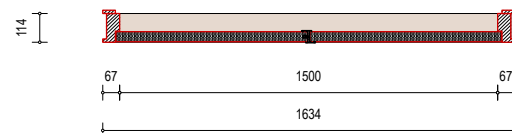



KOZIJNMERK Bi.K.01.02 :
- aantal : 1 st.

- deur : 40mm, stomp
- vulling : hout
- kozijnen : hout

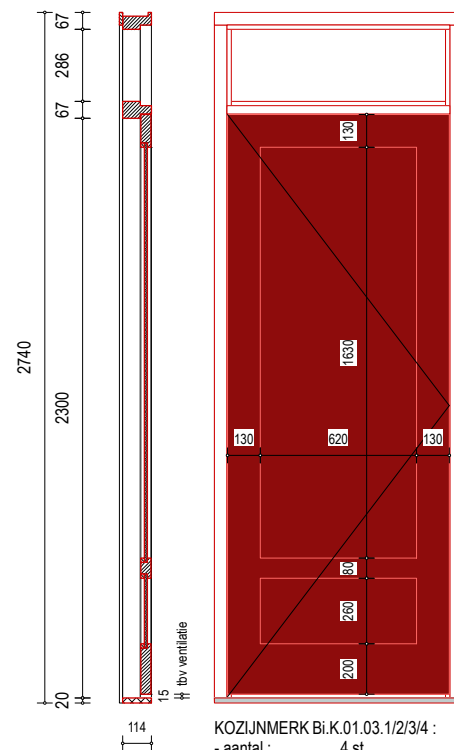
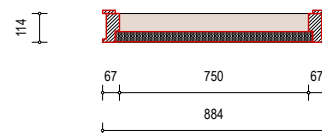


KOZIJNMERK Bi.K.01.03.1/2/3/4 :
- aantal : 4 st.

- deur : 40mm, stomp
- vulling : houten panelen
- kozijnen : hout

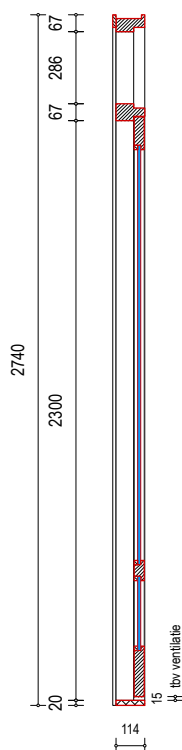
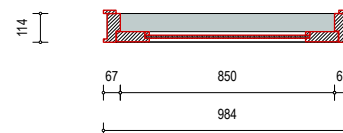


KOZIJNMERK Bi.K.01.04.1/2/3 :
- aantal : 2 st. als getekend
1 st. gespiegeld
- deur : 40mm, stomp
- vulling : glas
- kozijnen : hout

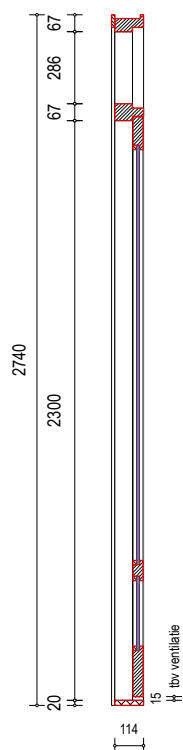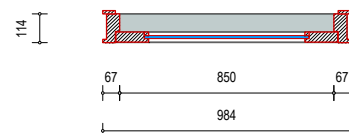


KOZIJNMERK Bi.K.01.05.1/2:
- aantal : 2 st.

- deur : 40mm, stomp
- vulling : glas
- kozijnen : hout

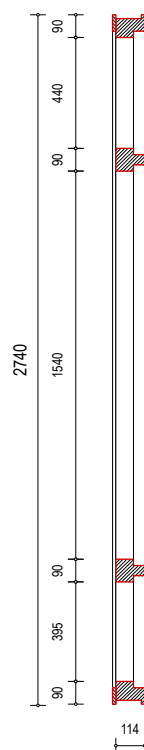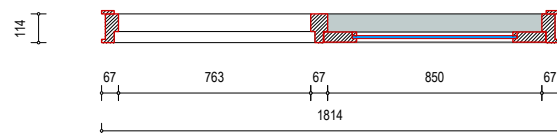

KOZIJNMERK Bi.K.01.06 (30 min. WBDBO):
- aantal : 1 st.

- deur :
- vulling : glas (30 min. WBDBO)
- kozijnen : hout

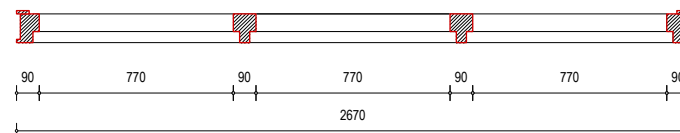

RENVOOI :

ALLE MATEN IN HET WERK TE CONTROLEREN