

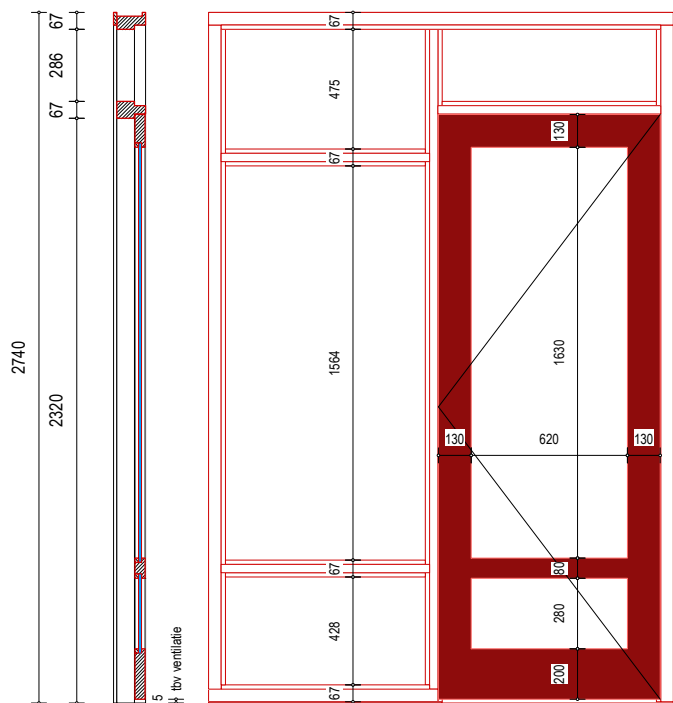


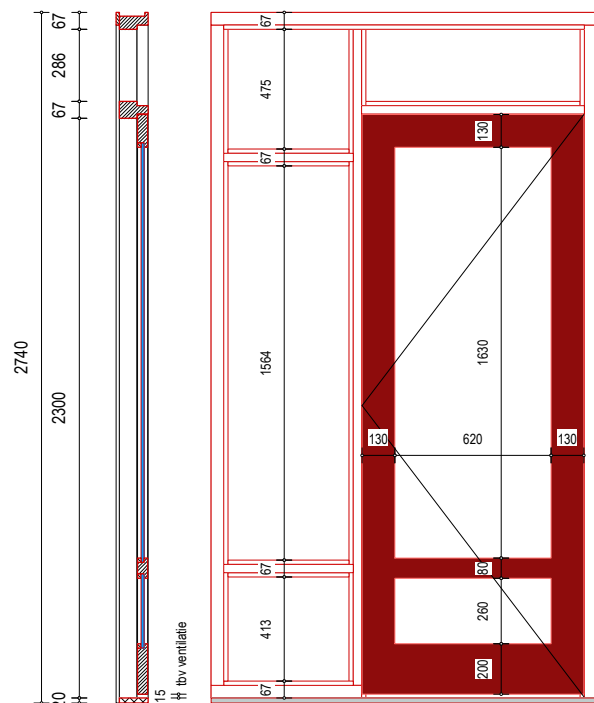



KOZIJNMERK Bi.K.01.12 :
- aantal : 1 st.

- deur : 40mm, stomp
- vulling : glas
- kozijnen : hout

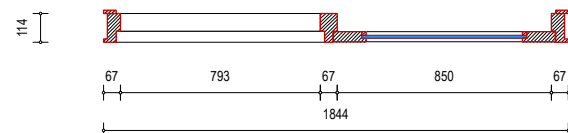



KOZIJNMERK Bi.K.01.13.1/2:
- aantal : 2 st.

- deur : 40mm, stomp
- vulling : glas
- kozijnen : hout

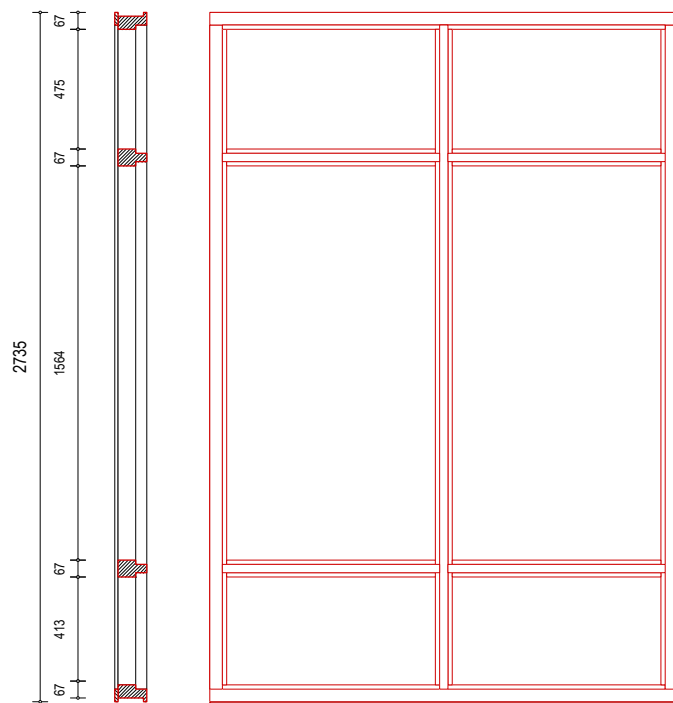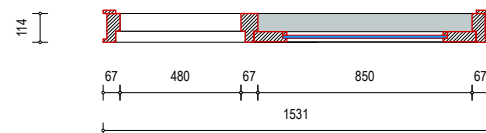



KOZIJNMERK Bi.K.01.14 :
- aantal : 1 st.

- deur :
- vulling : glas
- kozijnen : hout

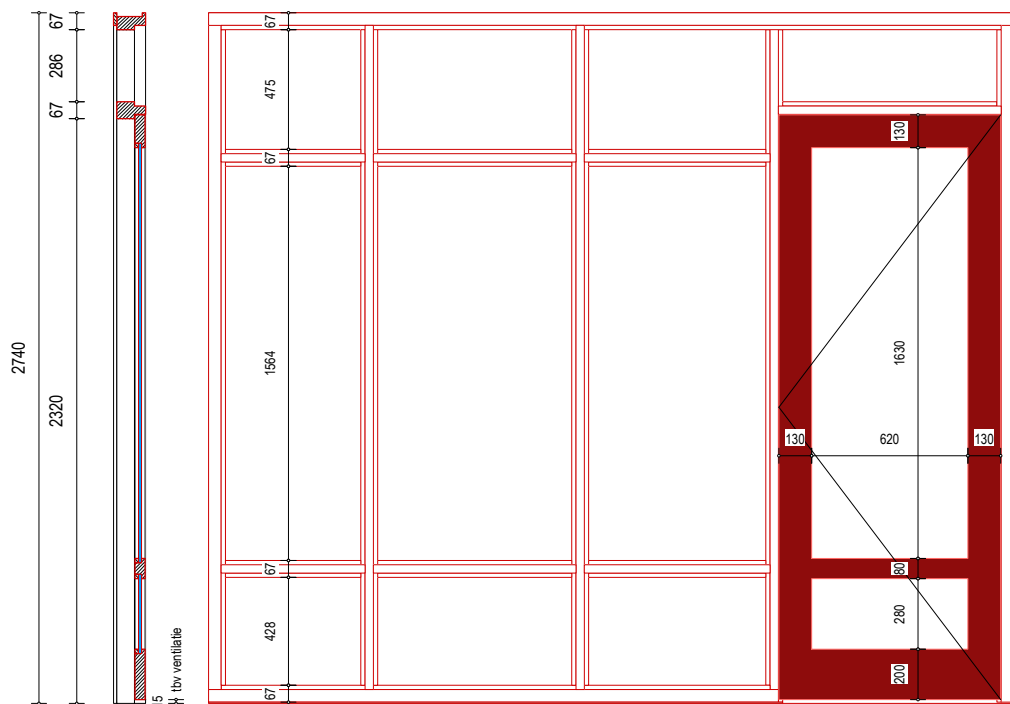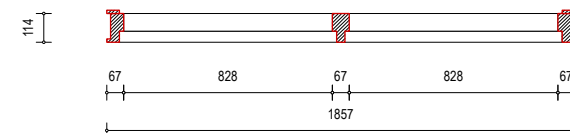



KOZIJNMERK Bi.K.01.15 :
- aantal : 1 st.

- deur : 40mm, stomp
- vulling : glas
- kozijnen : hout

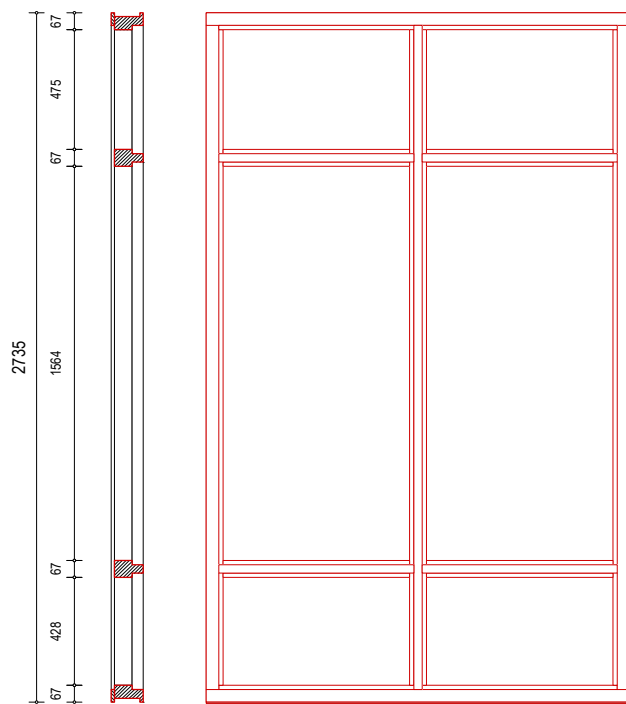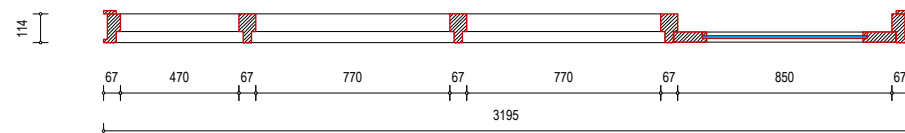


KOZIJNMERK Bi.K.01.16 :
- aantal : 1 st.

- deur :
- vulling : glas
- kozijnen : hout

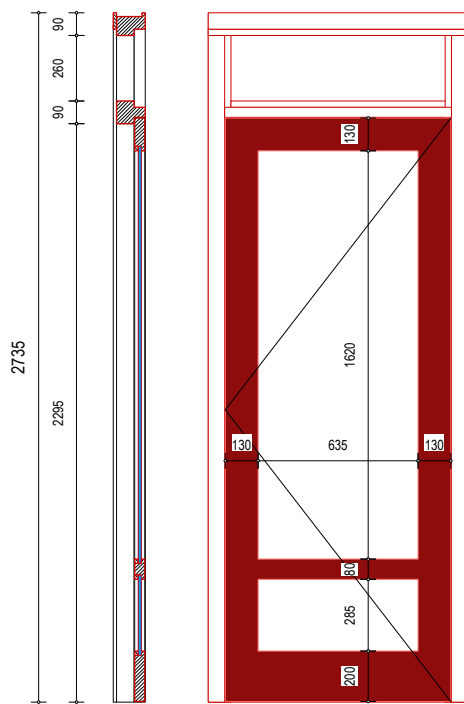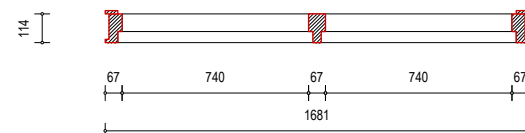

KOZIJNMERK Bi.K.01.17 (30 min. WBDBO):
- aantal : 1 st.

- deur : 40mm, stomp
- vulling : glas (30 min. WBDBO)
- kozijnen : hout

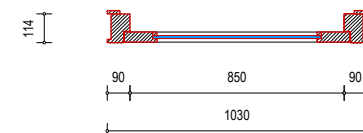

RENVOOI :

ALLE MATEN IN HET WERK TE CONTROLEREN